



POZEMEK parc.č. 772, 2/3, 2/8, 444, 448, st.15 v k.ú Topol
majitel: Romana Kučerová, Čs. armády 659, Chrudim IV,
537 01 Chrudim

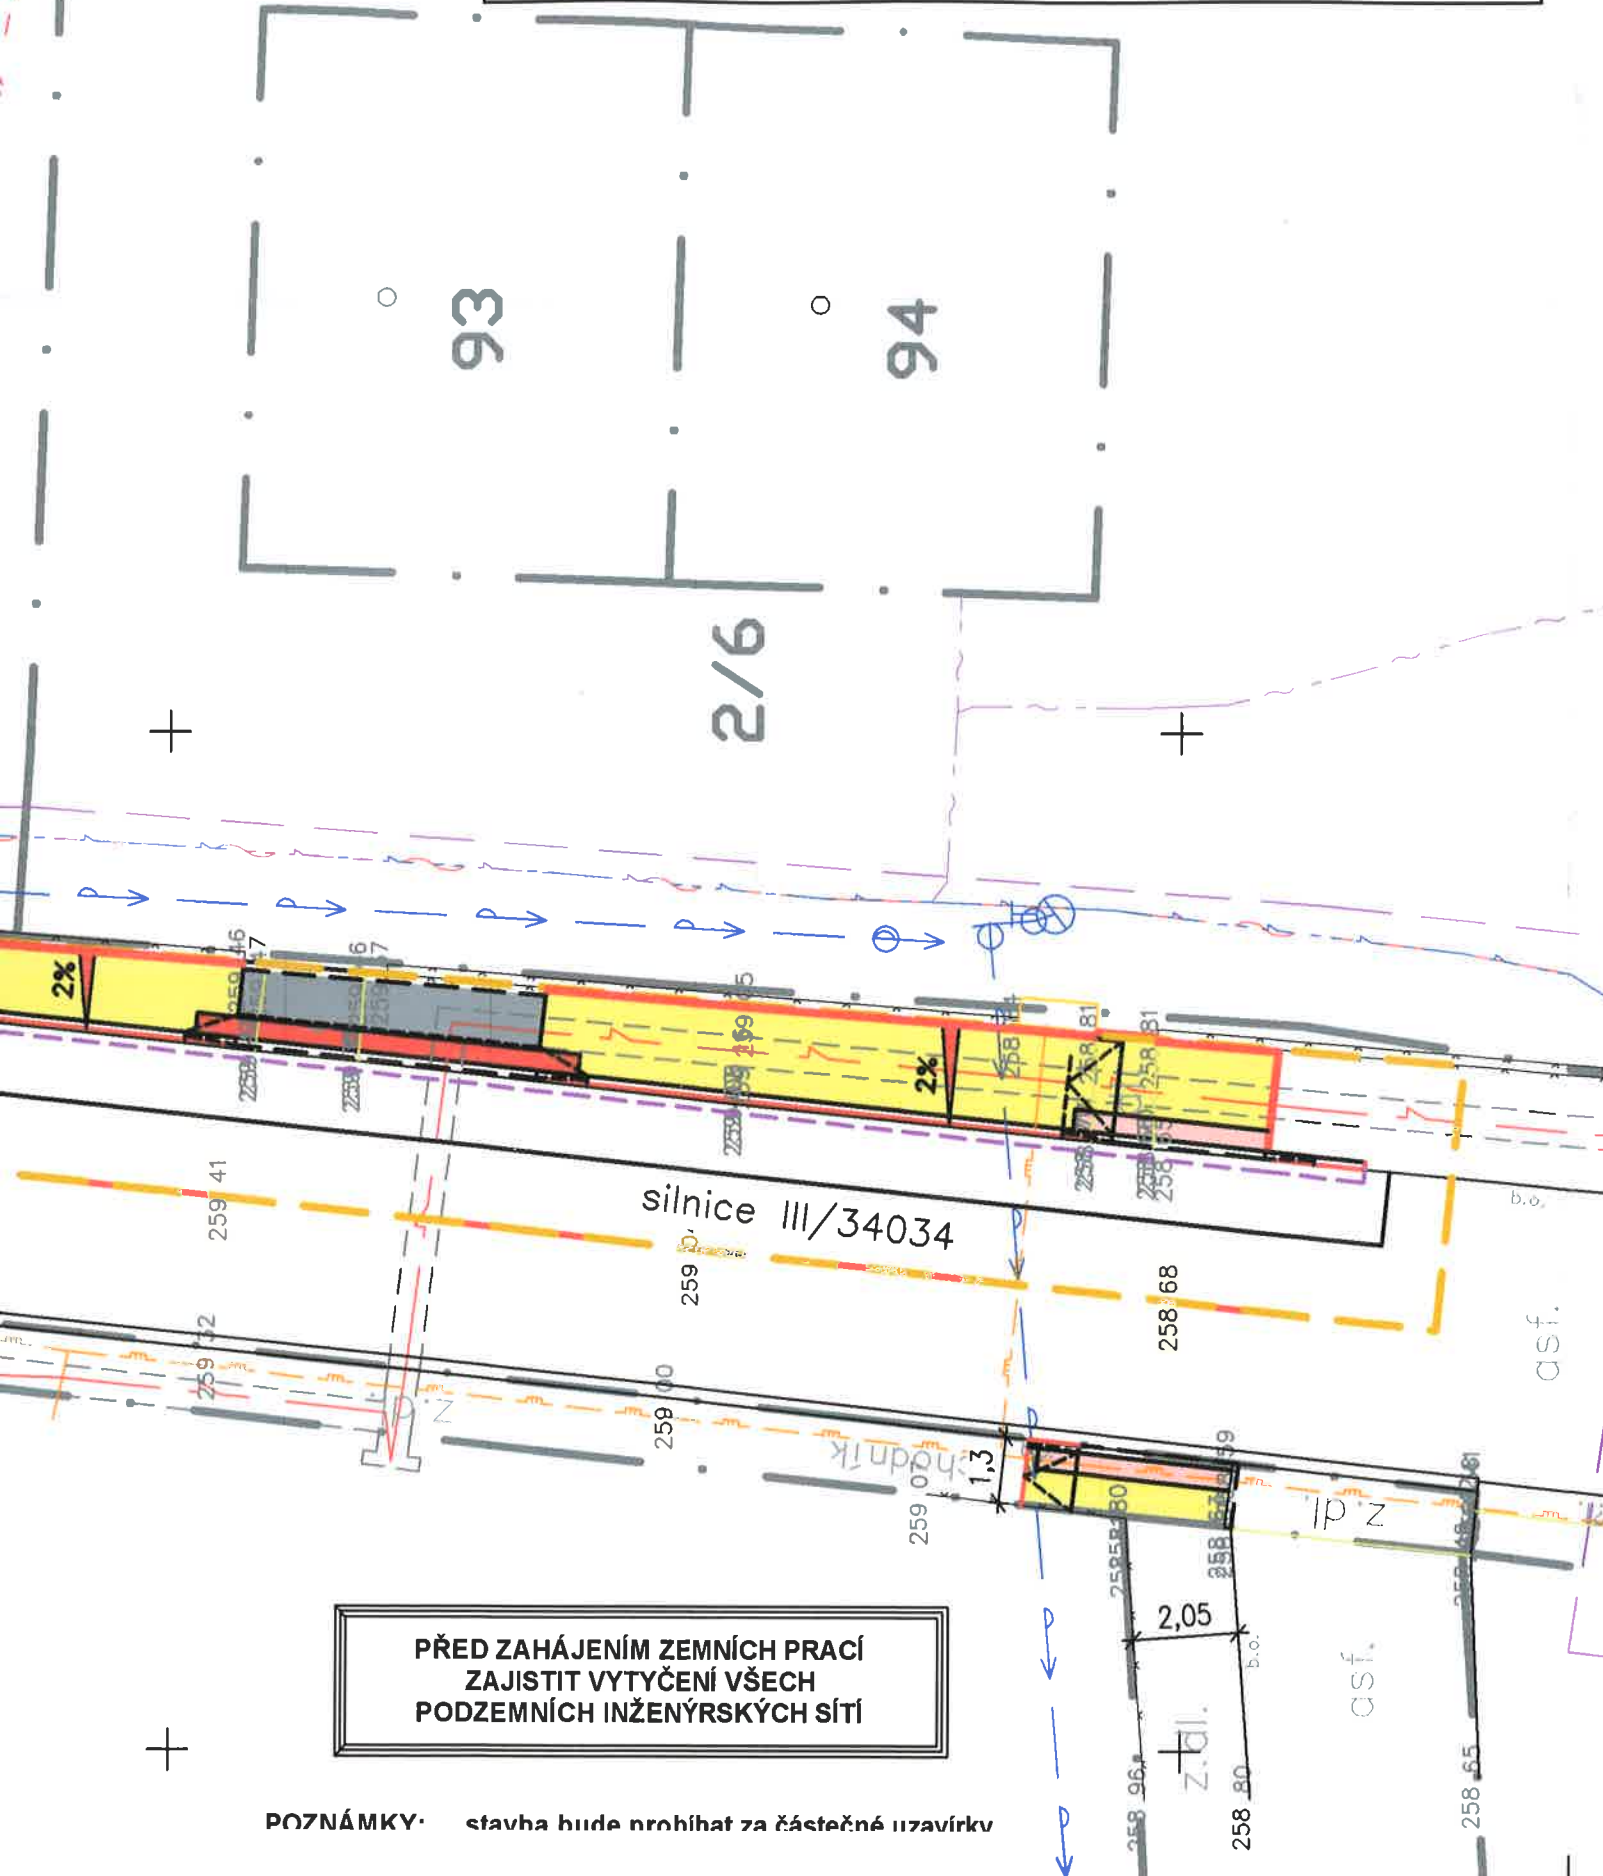

- LEGENDA:**
- OBRUBNÍK SILNIČNÍ
 - OBRUBNÍK SILNIČNÍ přejezdový
 - OBRUBNÍK CHODNÍKOVÝ
 - PŘÍDLAŽBA
 - OSA KOMUNIKACE
 - SKLON
 - HRANICE STAVENÍŠTĚ
 - KATASTR NEMOVITOSTÍ
 - GEODET – TERÉNNÍ HRANA
 - GEODET – ZPEVNĚNÉ PLOCHY
 - GEODET – BUDOVY
 - GEODET – PLOTY
 - ELEKTRO NN nadzemní (inf. zákres)
 - ELEKTRO NN podzemní (inf. zákres)
 - STL PLYNOVOD (inf. zákres)
 - CETIN metalický kabel (inf. zákres)
 - CETIN neprovozovaný (inf. zákres)
 - CETIN elektro (inf. zákres)
 - CETIN metalický kabel (inf. zákres)
 - VODOVOD (inf. zákres)

- ZNAČENÍ POVRCHŮ:**
- stávající SILNICE III/34034
 - oprava SILNICE III/34034 štrky 0,5m od přídlažby
 - CHODNÍK zámková dlažba 20/10/6
 - CHODNÍK zámková dlažba 20/10/6
 - SJEZD zámková dlažba 20/10/8
 - SJEZD slepecká zámková dlažba 20/10/8
 - ZELEŇ / KAČÍREK

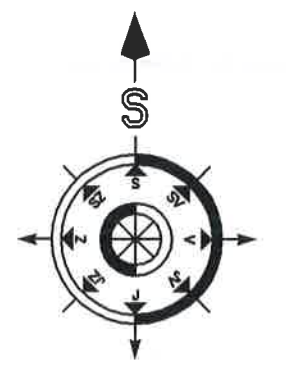

GENERÁLNÍ PROJEKTANT:
Dulík Chrudim s.r.o.,
Tovární 1112, 537 01 Chrudim IV,
Ing. Vladimír Dulík, tel: +420 601 586 042, e-mail: dulikvladimir@email.cz
IČO: 260 12 847, DIČ: CZ26012847

INŽENÝRSKÉ SÍTĚ JSOU ZAKRESLENY POUZE ORIENTAČNĚ, PŘED ZAHÁJENÍM PRACÍ JE NUTNÉ JEJICH VYTYČENÍ V TERÉNU
Souřadnicový systém: S-JTSK Výškový systém: Bpv
Před vlastní realizací vytyčit směrové a výškové řešení – ověření projektové dokumentace.
JEDNÁ SE O PROJEKČNÍ STANDARD A POUŽITÍ JINÉHO VÝROBKU, KTERÝ SPLNÍ POTŘEBNÉ PARAMETRY A KVALITATIVNÍ STANDART, JE MOŽNÝ.
Tato dokumentace je výhradním duševním a obchodním vlastnictvím zpracovatele. Pořizování kopií tohoto dokumentu nebo jeho částí, případně jeho předávání třetím osobám bez písemného souhlasu zpracovatele je nepřipustné. Neuznává se vystavuje osoby nebezpečí trestního stíhání.

HLAVNÍ PROJEKTANT:	VYPRACOVAL:	KONTROLOVAL:	AUTORIZOVANÝ TECH / ING:	Zpracovatel PD:	
	Ing. Vladimír Dulík		Ing. Vladimír Dulík		
KATASTRÁLNÍ ÚZEMÍ: TOPOL [667641]		STAVEBNÍ ÚŘAD: CHRUDIM		<div></div>	
INVESTOR: MĚSTO CHRUDIM, Resselovo náměstí 77, 537 01 Chrudim		IČO: 00270211			
NÁZEV AKCE: VÝSTAVBA CHODNÍKU TOPOL PODÉL SILNICE III/34034					
MÍSTO STAVBY: p.č. 2/3, 2/8, 444, 448, 772, 406/3 a st.15 v k.ú. Topol				ZAKÁZKOVÉ ČÍSLO:	Č.PARÉ:
ROZSAH PD: Projektová dokumentace dle vyhlášky č. 227/2024 Sb., příloha č.1 Obsah projektové dokumentace pro povolení stavby dopravní infrastruktury					
OBJEKT:				DATUM: červen 2025	FORMÁT: 5 x A4
NÁZEV VÝKRESU: KOORDINAČNÍ SITUAČNÍ VÝKRES				MĚŘÍTKO: 1 : 150	
				OZNAČENÍ: 3	

PŘED ZAHÁJENÍM ZEMNÍCH PRACÍ
ZAJISTIT VYTYČENÍ VŠECH
PODZEMNÍCH INŽENÝRSKÝCH SÍTÍ

POZNÁMKY: stavba bude probíhat za částečné uzavírky

Stupeň PD : STAVEBNÍ ŘÍZENÍ

POZEMEK parc.č.
majitel: Romana K
537 01 Chrudim



PŘED ZAHÁJENÍM ZEMNÍCH P
ZAJISTIT VYTYČENÍ VŠECH
PODZEMNÍCH INŽENÝRSKÝCH

POZNÁMKY: stavba bude probíhat za čá

KOORDINAČNÍ SITUAČNÍ VÝKRES

