
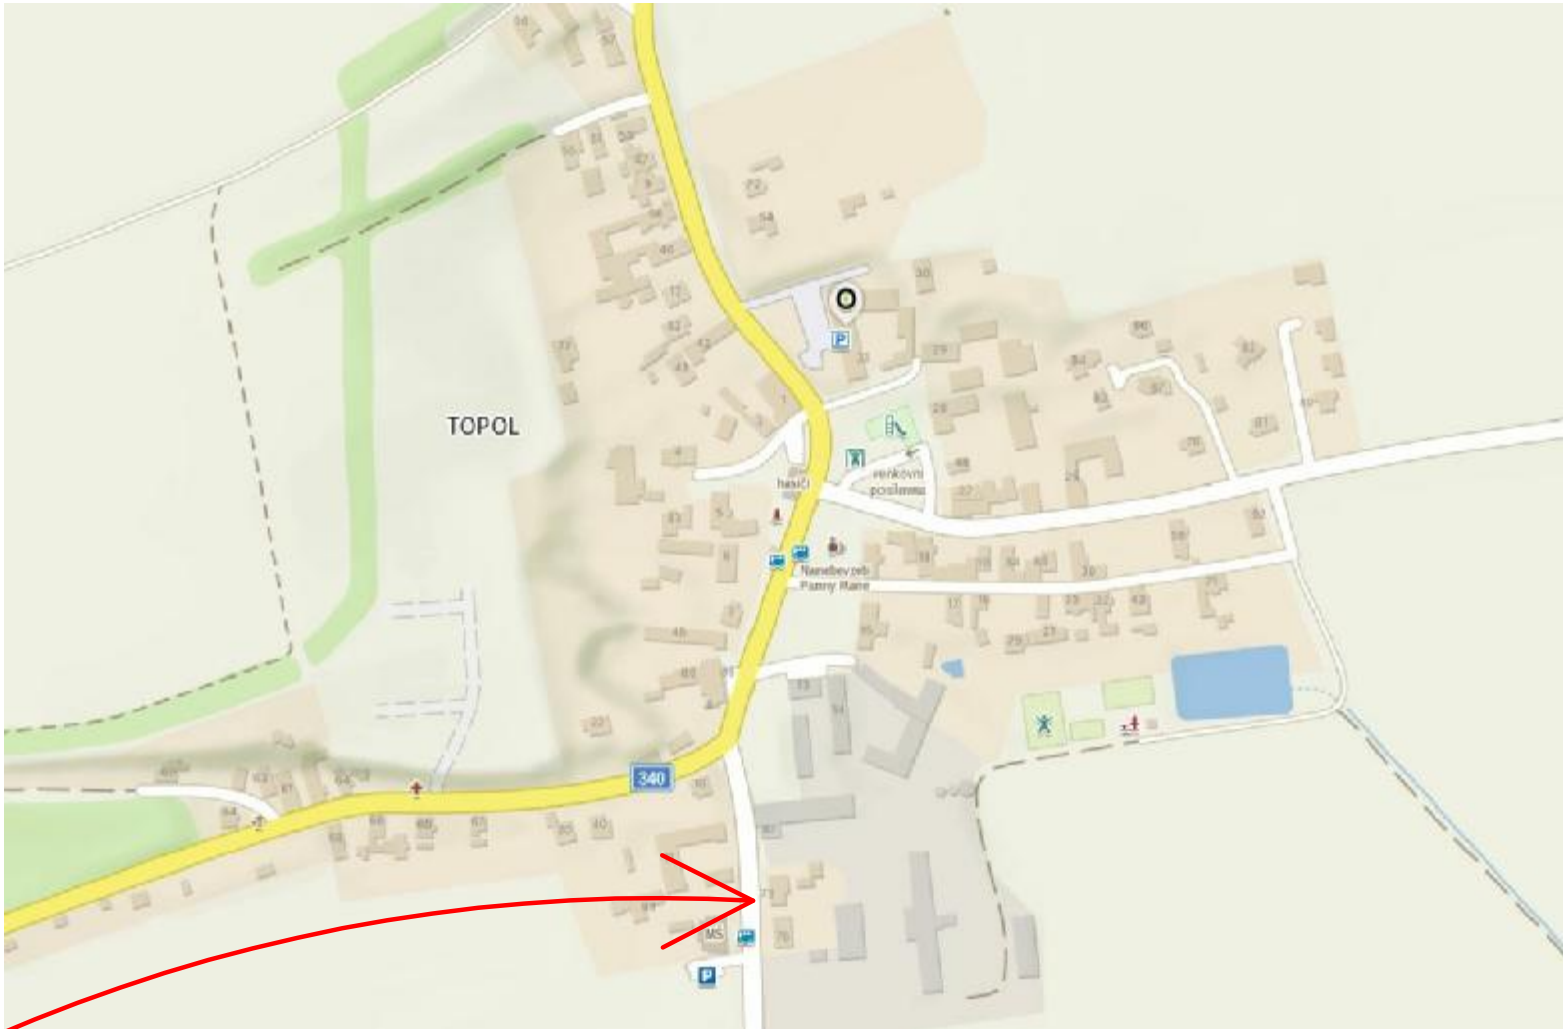


SITUAČNÍ VÝKRES ŠIRŠÍCH VZTAHŮ

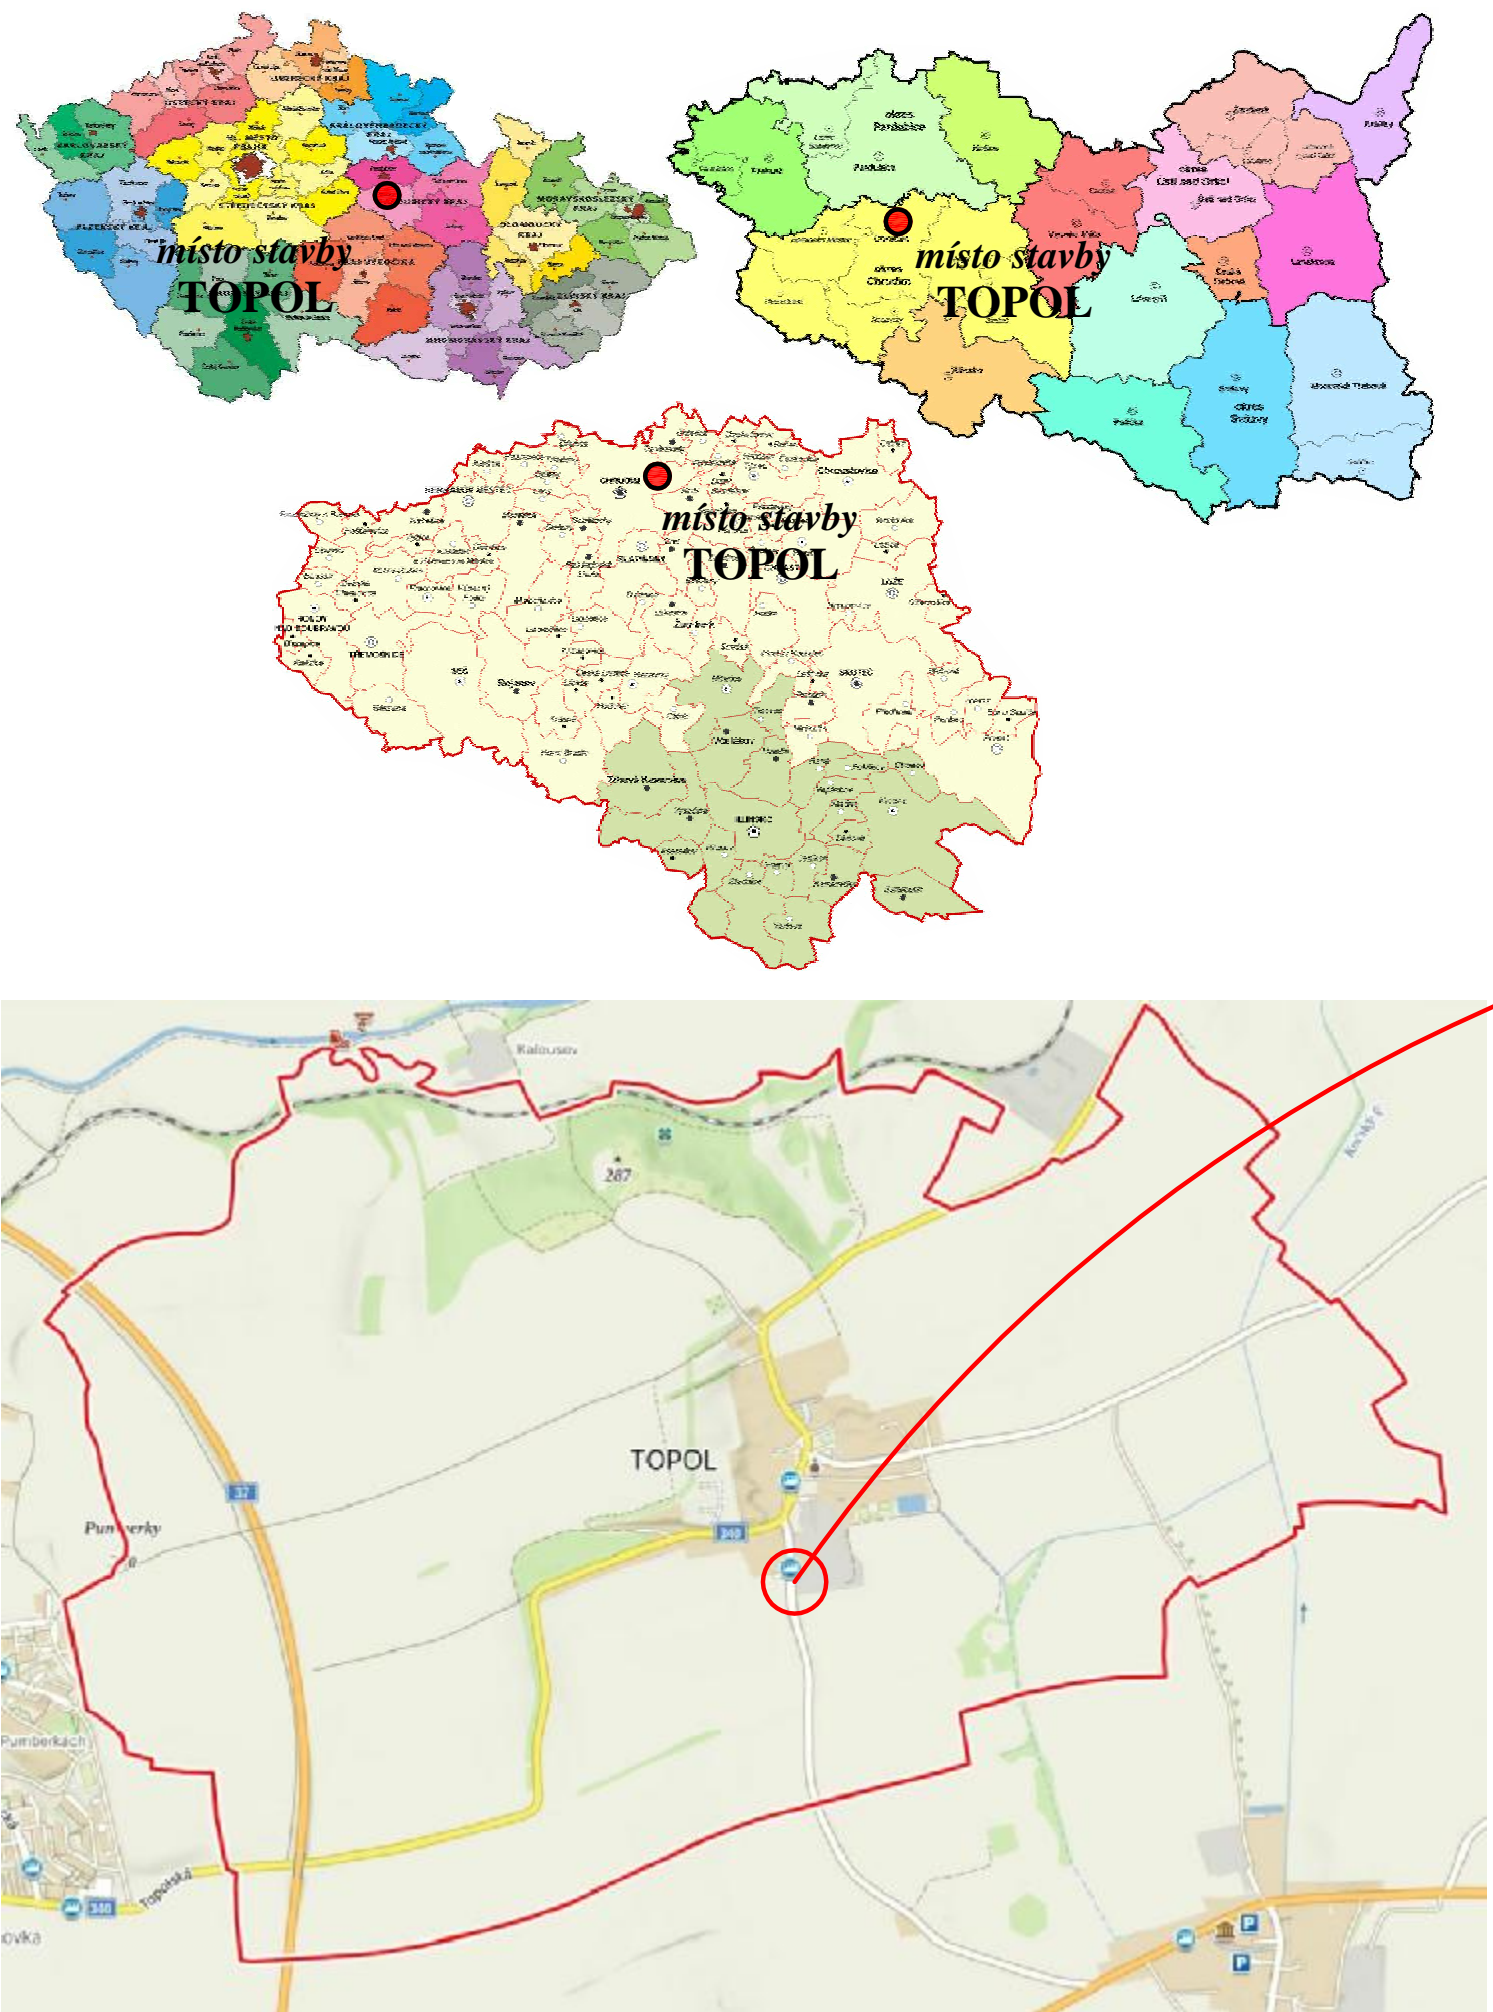

GENERÁLNÍ PROJEKTANT:

Dulík Chrudim s.r.o.,

Tovární 1112, 537 01 Chrudim IV,

Ing. Vladimír Dulík, tel: +420 601 586 042, e-mail: dulikvladimir@email.cz

IČO: 260 12 847, DIČ: CZ26012847

HLAVNÍ PROJEKTANT:	VYPRACOVAL:	KONTROLOVAL:	AUTORIZOVANÝ TECH. / ING.:
	Ing.Vladimír Dulík		Ing.Vladimír Dulík

KATASTRÁLNÍ ÚZEMÍ: TOPOL [667641]

STAVEBNÍ ÚŘAD: CHRUDIM

INVESTOR: MĚSTO CHRUDIM, Resselovo náměstí 77, 537 01 Chrudim

IČO: 00270211

NÁZEV AKCE:

**VÝSTAVBA CHODNÍKU TOPOL PODÉL SILNICE
III/34034**

MÍSTO STAVBY : p.č. 2/3, 2/8, 444, 448, 772, 406/3 a st.15 v k.ú. Topol

ROZSAH PD : Projektová dokumentace dle vyhlášky č. 227/2024 Sb., příloha č.1

Obsah projektové dokumentace pro povolení stavby dopravní infrastruktury

OBJEKT:

NÁZEV VÝKRESU: **SITUAČNÍ VÝKRES ŠIRŠÍCH VZTAHŮ**

Zpracovatel PD:

ZAKÁZKOVÉ ČÍSLO :

Č.PARÉ:

ARCHIVNÍ ČÍSLO :

DATUM :

červen 2025

FORMÁT:

2 x A4

MĚŘÍTKO:

ČÁST PD:

OZNAČENÍ:

bez.

C.

1

Stupeň PD : STAVEBNÍ ŘÍZENÍ