



STÁVAJÍCÍ STAV:
POHLED ZE ZAHRADY

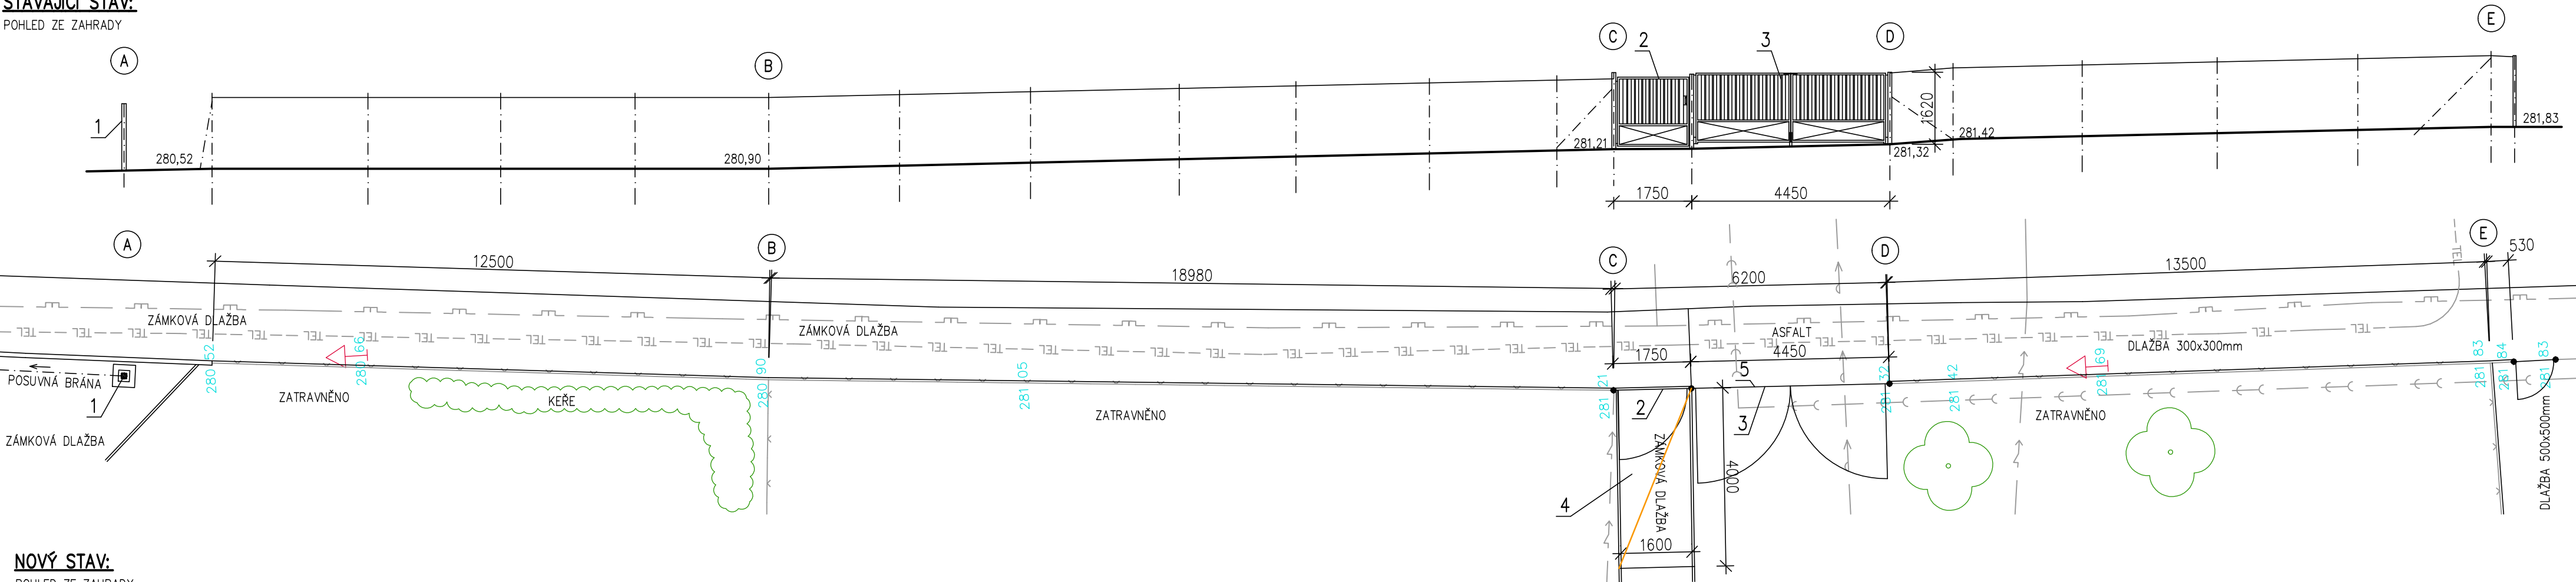

NOVÝ STAV:
POHLED ZE ZAHRADY

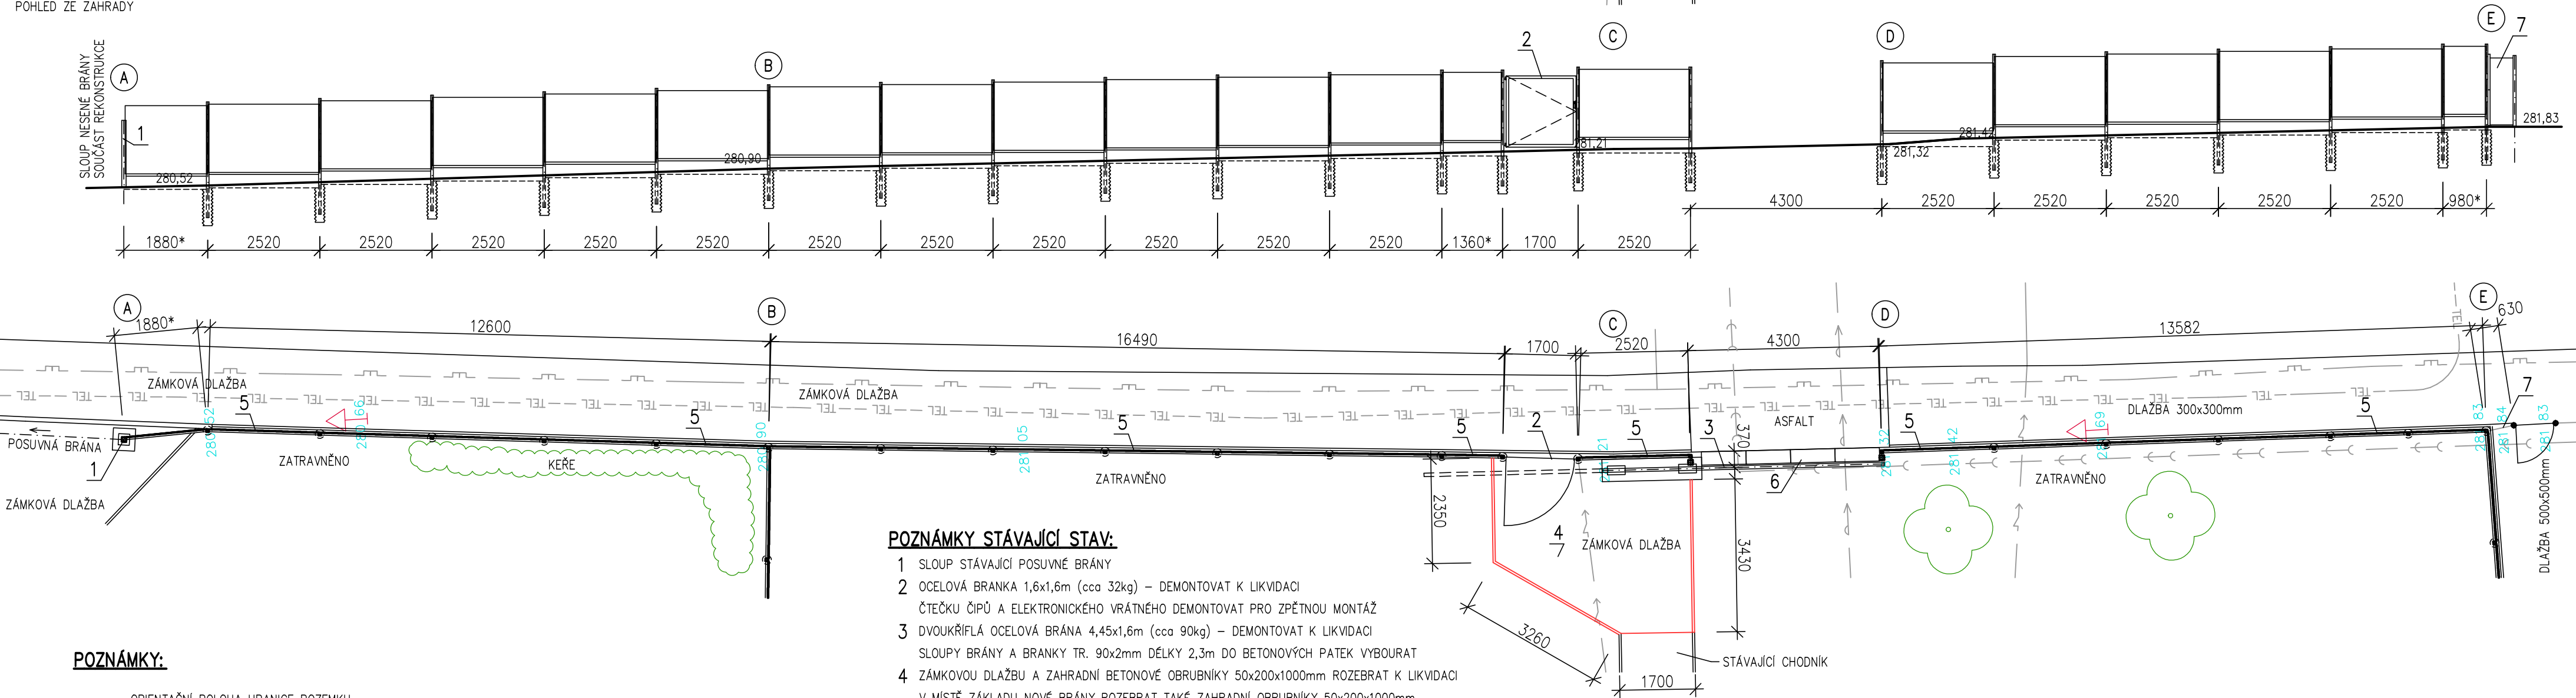

POZNÁMKY:

- ORIENTAČNÍ POLOHA HRANICE POZEMKU
- OSOVOU VZDÁLENOST SLOUPKŮ PROVÉST DLE DOPORUČENÍ VÝROBCE SYSTÉMU
- BETON ZÁKLADOVÝCH PATEK C16/20 CX2
- PATKY V MÍSTĚ PŮVODNÍCH SLOUPKŮ PROVÉST DO PŮVODNÍ VYČISTĚNÉ JAMKY (PRŮMĚR cca 400mm)
- JAMKY PRO NOVÉ SLOUPKY PROVEDENY MOTOROVÝM RUČNÍM JAMKOVAČEM ø200mm
- HLOUBKA JAMEK min. 800mm VRCH PARKY 50–150mm POD ÚROVNÍ TERÉNU
- PODHRABOVÉ DESKY OSADIT SPODNÍM LÍCEM V NEJVYŠŠÍM MÍSTĚ 50mm POD ÚROVEŇ STÁVAJÍCÍHO TERÉNU
- DÉLKU KRAJNÍHO POLE UPRAVIT DLE SKUTEČNOSTI
- ROHOVÉ DRŽÁKY PODHRABOVÝCH DESEK NUTNO UPRAVIT DLE ÚHLU OPLOČENÍ
- PO PROVEDENÍ OPLOČENÍ UVÉST PŘILEHLÉ POZEMKY DO PVODNÍHO STAVU
- PLOCHU V PÁSU cca 2m NA OBE STRANY VYČISTIT A PODÉL PODHRABOVÝCH DESEK DOSYPAT ZEMINU
- PLOCHU OSÝT TRAVNÍM SEMENEM A UVÁLCOVAT ZAHRADNÍM VÁLCEM

POZNÁMKY STÁVAJÍCÍ STAV:

- 1 SLOUP STÁVAJÍCÍ POSUVNÉ BRÁNY
- 2 OCELOVÁ BRANKA 1,6x1,6m (cca 32kg) – DEMONTOVAT K LIKVIDACI
ČTEČKU ČIPŮ A ELEKTRONICKÉHO VRÁTNÉHO DEMONTOVAT PRO ZPĚTNOU MONTÁŽ
- 3 DVOUKŘÍFLÁ OCELOVÁ BRÁNA 4,45x1,6m (cca 90kg) – DEMONTOVAT K LIKVIDACI
SLOUPY BRÁNY A BRANKY TR. 90x2mm DÉLKY 2,3m DO BETONOVÝCH PATEK VYBOURAT
- 4 ZÁMKOVOU DLAŽBU A ZAHRADNÍ BETONOVÉ OBRUBNÍKY 50x200x1000mm ROZEBRAT K LIKVIDACI
V MÍSTĚ ZÁKLADU NOVÉ BRÁNY ROZEBRAT TAKÉ ZAHRADNÍ OBRUBNÍKY 50x200x1000mm
PROJEKT PŘEDPOKLÁDÁ POTŘEBU ROZEBRAT A ZPĚTNĚ POLOŽIT cca 5m2 ZÁMKOVÉ DLAŽBY CHODNIKU
- 5 HRANU ASFALTOVÉ PLOCHY OŘÍZNOUT A ODBOURAT (ZAROVNAT)

POZNÁMKY NOVÝ STAV:

- 1 KOLEM PODHRABOVÉ DESKY UPRAVIT BETONOVOU ZÁMKOVOU DLAŽBU (PŘELOŽIT A OŘÁZNOUT)
- 2 NOVÁ OCELOVÁ BRANKA – VIZ SAMOSTATNÝ VÝKRES
BRANKU OSADIT PŮVODNÍ ČTEČKOU ČIPŮ A ELEKTRONICKÝM VRÁTNÝM
DO ZÁKLADU SLOUPKU BRANKY VLOŽIT CHRÁNIČKU DN50
- 3 NOVÁ NESENÁ OCELOVÁ BRÁNA V OSE PŮVODNÍ – VIZ SAMOSTATNÝ VÝKRES
- 4 U VSTUPU POLOŽIT BETONOVOU ZÁMKOVOU DLAŽBU ŠEDOU VZOR PARKETA TL. 80mm VČETNĚ NOVÉHO
ŠTĚRKOVÉHO LŮŽE. NOVÉ OBRUBY 50x200x1000mm ULOŽENÉ DO BETONU (PLOCHA 14,3m2)
PROJEKT PŘEDPOKLÁDÁ NAVÍC POTŘEBU PŘELOŽIT cca 5m2 ZÁMKOVÉ DLAŽBY CHODNIKU
- 5 MEZERU MEZI STÁVAJÍCÍM ZAHRADNÍM OBRUBNÍKEM CHODNIKU A PODHRABOVOU DESKOU VYPLNIT BETONEM C20/25 XC2
TLOUŠTKA BETONU cca 100mm, ŠÍŘKA VYPLNĚNÉ MEZERY cca 150mm
BETON DILATAČNĚ DĚLIT V MÍSTĚ SLOUPKŮ
- 6 HRANU ASFALTU UKONČIT SILNIČNÍMU BETONOVÝMI OBRUBAMI 150x300x1000mm OSAZENÝMI NA LEŽATO (4ks)
OBRUBY OSADIT DO BETONOVÉHO LŮŽE ZAOKLENOU HRANOU SMĚREM DO ZAHRADY
- 7 NA ROHOVÝ SLOUPEK OSADIT SYSTÉMOVÝ DRŽÁK PLETIVA VÝŠKY 1,6m (POZINK POPLASTOVANÁ TYČ 10mm A MEZI DRŽÁK A SOUSEDNÍ SLOUPEK NATAHNOUT DRÁTĚNÉ POPLASTOVANÉ LETIVO VÝŠKY 1,5m, DRÁT 2,7mm

Výškový systém místní

PROJEKTANT	VYPRACOVAL	KONTROLOVAL	Ing. Josef Dvořák Městský park 274 537 01 CHRUDIM tel. 776 292 381 www.projektant-chrudim.cz	
Ing. Josef DVOŘÁK				
INVESTOR: Město Chrudim, Resselovo náměstí 77, 537 16 Chrudim IČO: 00270211			FORMÁT	6 A4
MÍSTO STAVBY: MŠ Strojářů 846, Chrudim 537 01			DATUM	12.2025
MŠ Strojářů, Chrudim Výměna oplocení			ÚČEL	DPS
			MĚŘITKO	1:100
			Č.ZAKÁZKY	1517/12/2025
			ZMĚNA č.	
D – Dokumentace objektu D.1.1 – Stavebně architektonická část			ČÍSLO KOPIE	
OPLOCENÍ DÍL A–E			ČÁST DOK.	ČÍSLO VÝKRESU
			D.1.1	103