


k.ú. Chrudim

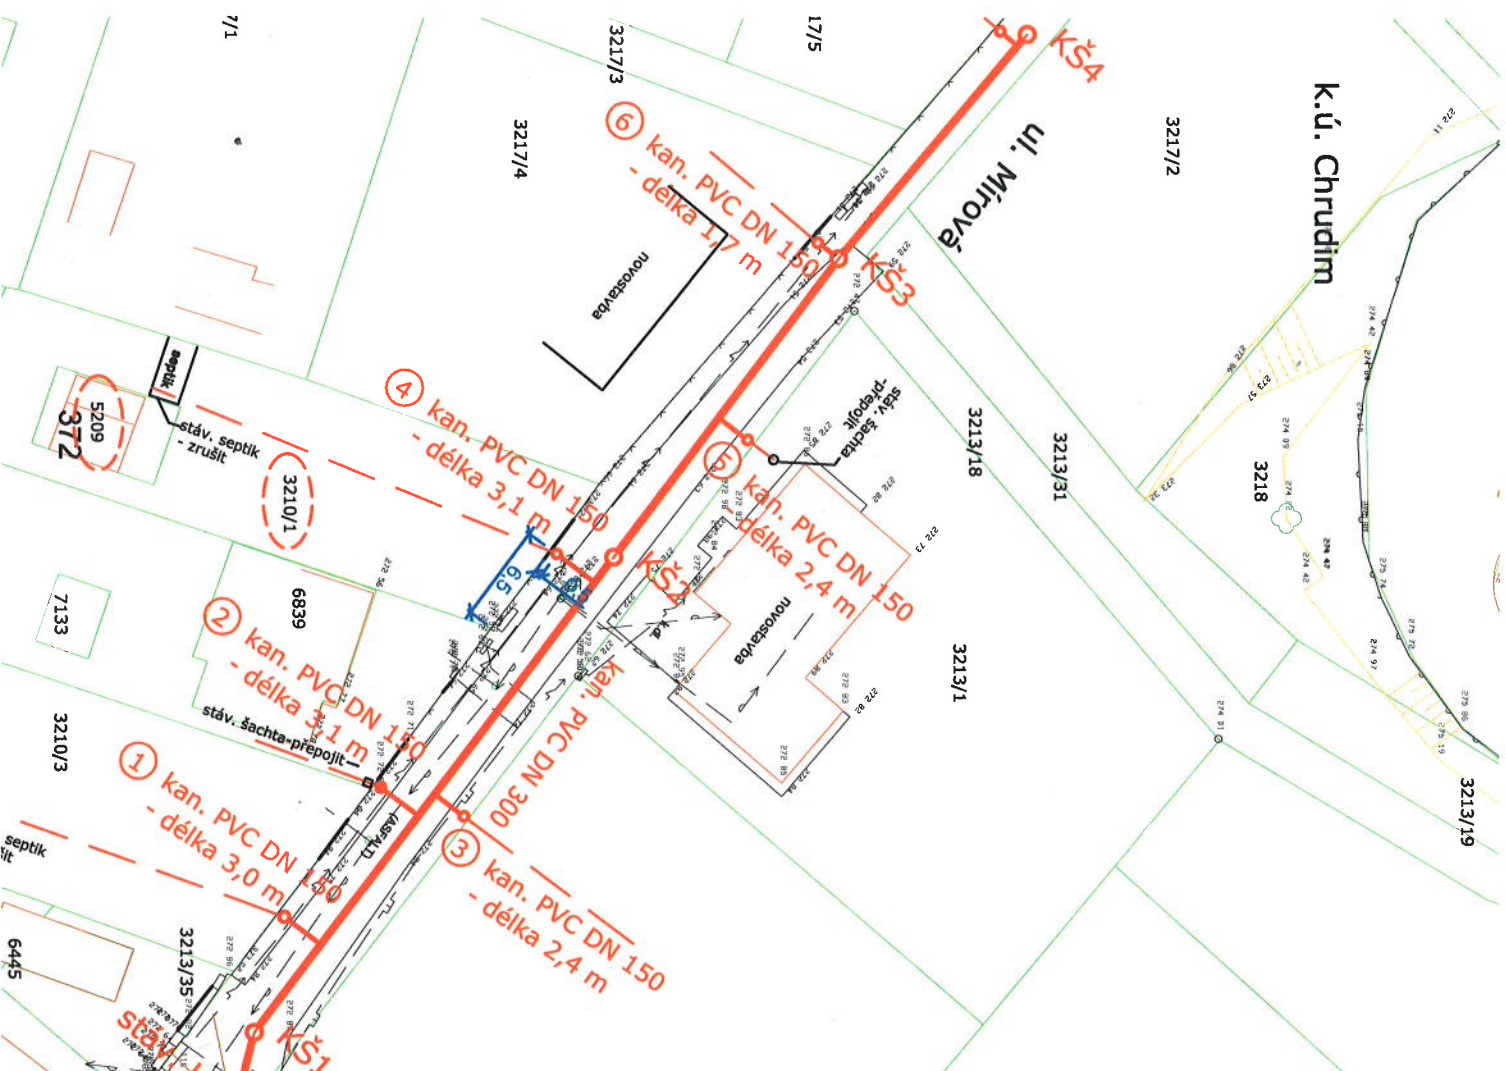

Jako spolumatitel p.p.č. 3210/1 a st.p.č. 5209 k. ú. Chrudim souhlasím s umístěním kanalizační přípojky dle zákresu na této situaci.

Tento souhlas slouží pro územní a stavební povolení.

Mudroch Josef

Dr. Václava Peška 763

53701 Chrudim III

V. CHRUDIM dne 26.10.2021

podpis, razítko

Legenda:

Navrhovaná kanalizace

Trasa kanál. přípojky - veř. část

Trasa kanál. přípojky - soukr. část

Trasa kanalizace

Domovní revizní šachta

Dotčený pozemek

Katastrální mapa (hranice pozemků)

Ostatní inženýrské sítě

Stávající vodovod

Stávající kanalizace

Plynovod

Telekomunikační kabel

Kabel VČE 1kV

Kabel VČE 35 kV

Kabely VO

MARKOVICE - UL. MÍROVÁ, KANALIZACE

Situace umístění kanalizační přípojky č. 4 - č.ev. 372

M 1:500

Investor: Město Chrudim

Projektant: Vodárenská společnost Chrudim, a.s.

Vodárenská společnost Chrudim, a.s.
Vyřizuje:
Došlo dne: 01. 11. 2021
-2-