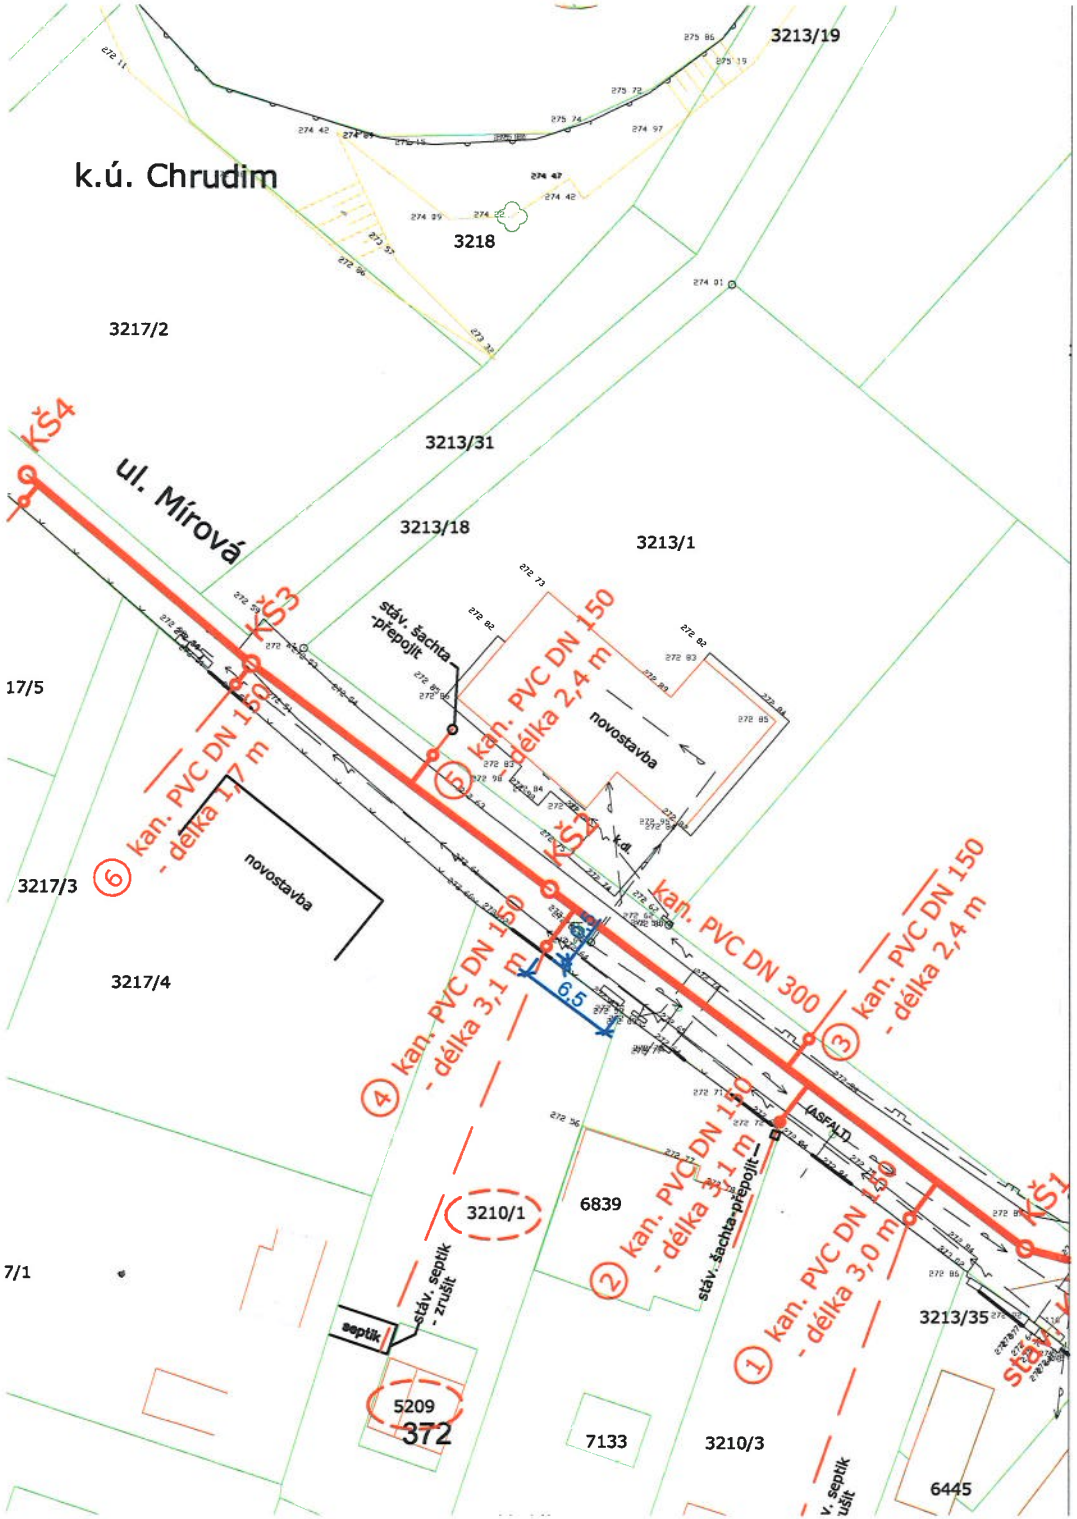

Jako spolumajitel p.p.č. 3210/1 a st.p.č. 5209 k. ú. Chrudim souhlasím s umístěním kanalizační přípojky dle zákresu na této situaci.
Tento souhlas slouží pro územní a stavební povolení.

Mudrochová Marta
Dr. Václava Peška 763
53701 Chrudim III

v. CHRUDIMI dne. 26. 10. 2021

Mudrochová Marta
.....
podpis, razítko

Vodárenská společnost Chrudim, a.s.
Vyřizuje:
Došlo dne: 01. 11. 2021
Čj.:

Legenda:

Navrhovaná kanalizace

- Trasa kanal. přípojky - veř. část
- Trasa kanal. přípojky - soukr. část
- Trasa kanalizace
- Domovní revizní šachta
- (1437) Dotčený pozemek
- Katastrální mapa (hranice pozemků)

Ostatní inženýrské sítě

- Stávající vodovod
- Stávající kanalizace
- Plynovod
- Telekomunikační kabel
- Kabel VČE 1kV
- Kabel VČE 35 kV
- Kabely VO

S

MARKOVICE - UL. MÍROVÁ, KANALIZACE

Situace umístění kanalizační přípojky č. 4 - č.ev. 372
M 1:500
Investor: Město Chrudim
Projektant: Vodárenská společnost Chrudim, a.s.