


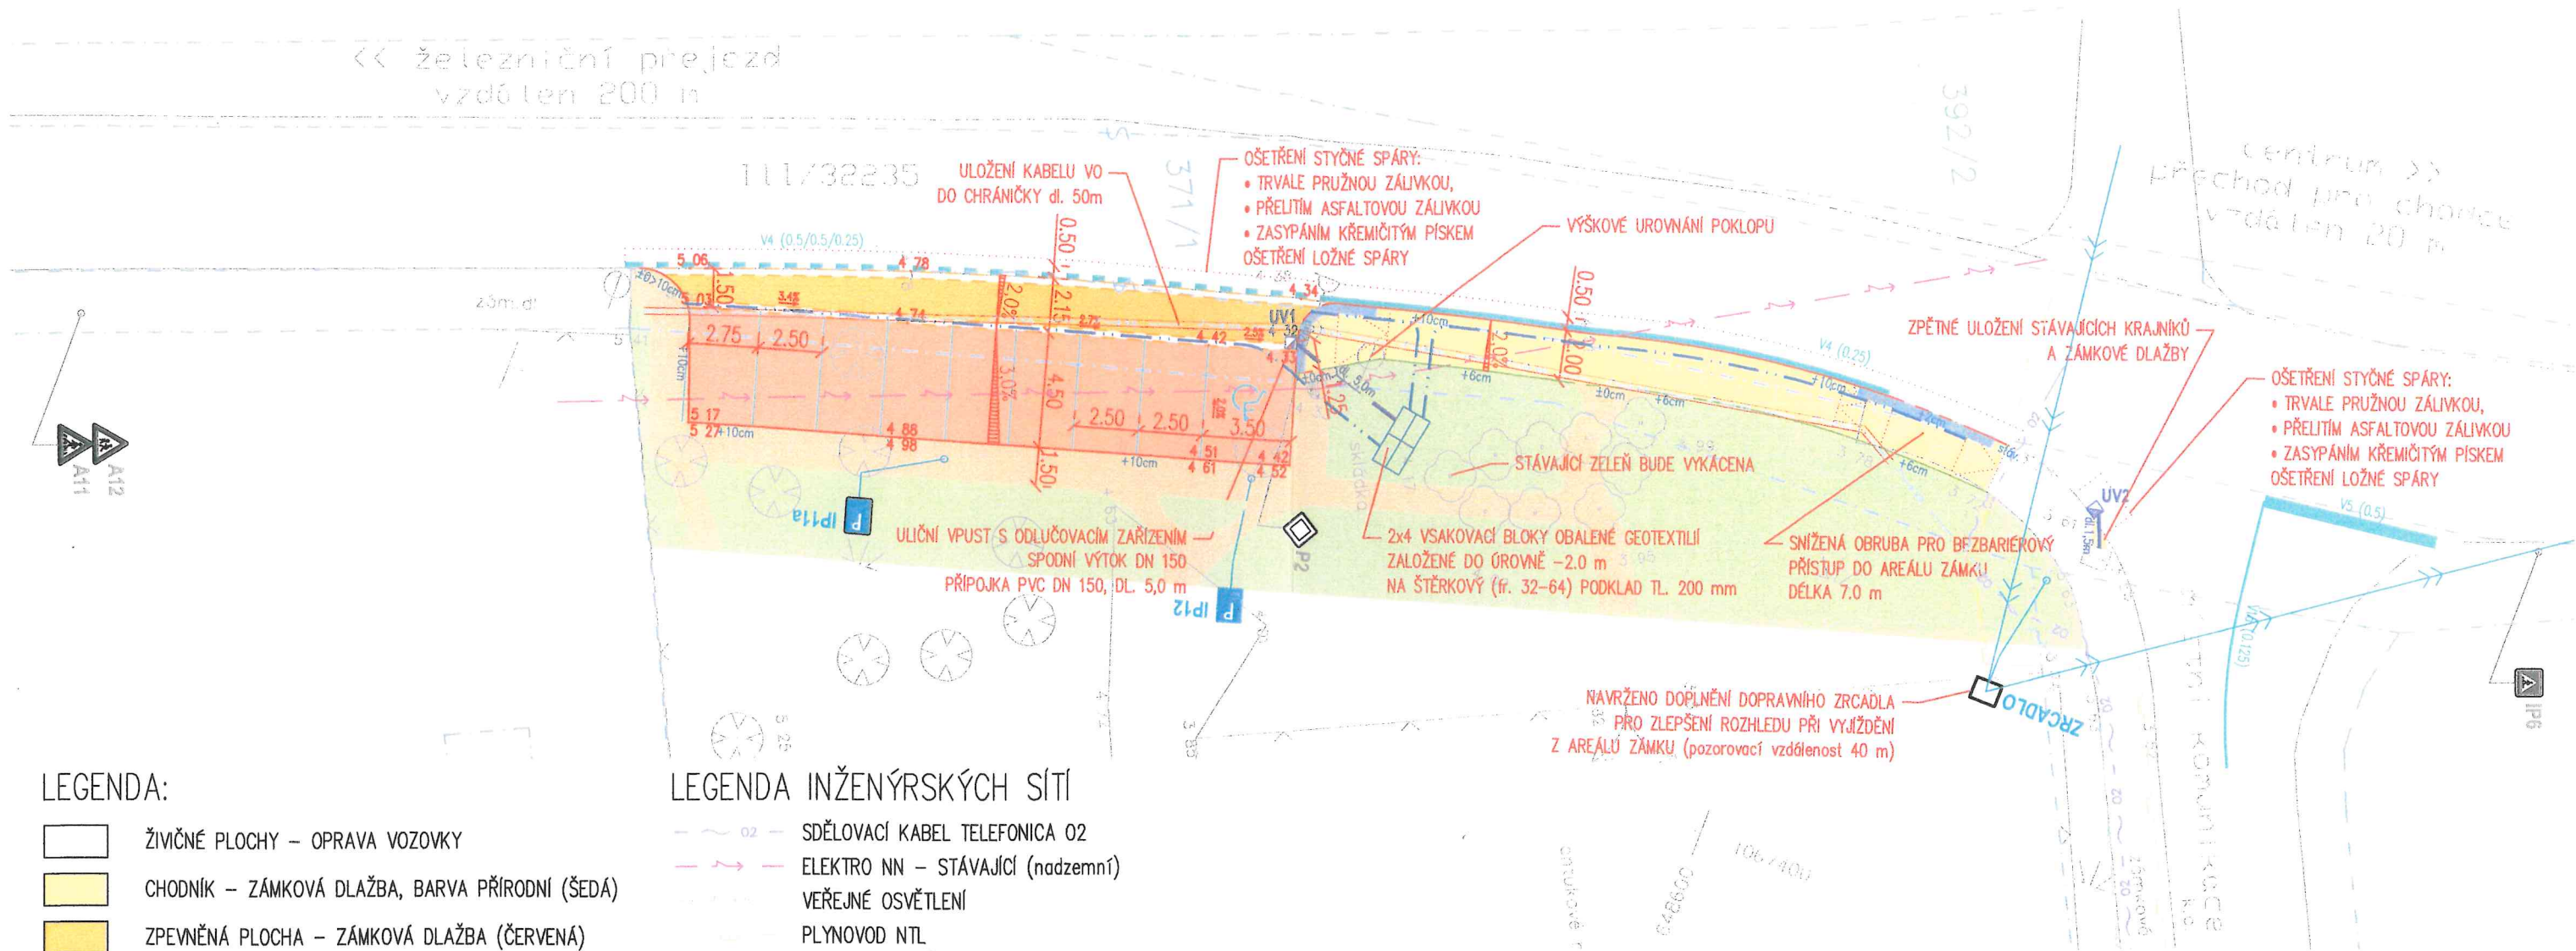

LEGENDA:

- ŽIVICNÉ PLOCHY – OPRAVA VOZOVKY
- CHODNÍK – ZÁMKOVÁ DLAŽBA, BARVA PŘÍRODNÍ (ŠEDÁ)
- ZPEVNĚNÁ PLOCHA – ZÁMKOVÁ DLAŽBA (ČERVENÁ)
- PARKOVIŠTĚ – ZÁMKOVÁ DLAŽBA (ŠEDÁ)
- ZELEŇ (viz SO 2)
- CHODNÍK – MLATOVÝ POVRCH (viz SO 2)
- BETONOVÁ SILNIČNÍ OBRUBA, SNÍŽENÁ OBRUBA
- BETONOVÁ PARKOVÁ OBRUBA, BETONOVÝ VODICÍ PROUŽEK
- VÝŠKA PODSÁDKY JEDNOTLIVÝCH OBRUB
- NAZNAČENÍ RAMPOVÝCH ČÁSTÍ (U SNÍŽENÝCH OBRUB)
- HRANICE ÚPRAV – VÝŠKOVÉ NAPOJENÍ NA STÁV. STAV
- PRVKY PRO NEVIDOMÉ (zámková dlažba pro nevidomé)
- VODOROVNÉ DOPRAVNÍ ZNAČENÍ BÍLÉ
- DRENÁŽ DN 150
- ULIČNÍ VPUST, PŘÍPOJKA, DÉLKA PŘÍPOJKY

LEGENDA INŽENÝRSKÝCH SÍTÍ

- SDĚLOVACÍ KABEL TELEFONICA O2
- ELEKTRO NN – STÁVAJÍCÍ (nadzemní)
- VEŘEJNÉ OSVĚTLENÍ
- PLYNOVOD NTL

Souřadný systém: JTSK
Výškový systém: B.p.v.
Podzemní sítě zakresleny dle podkladů správců
Před započatím zemních prací nutno vytyčit

Profese	Zodpovědný projektant	Podpis	Autorizace	Podpis	Ing. Jiří Cihlář dopravní inženýr projektant dopravních staveb mobil: 604 982 826 e-mail: mail@jirichlar.eu	
doprava	Ing. Jiří Cihlář		Ing. J. Dušková			
Umístění stavby: Město Chrudim, městská část Medlešice, Pardubický kraj					Formát	2xA4
Investor stavby: Město Chrudim, Resselovo náměstí 77, 537 16 Chrudim					Číslo zakázky	201108
Objednatel dok.: Ing. Lenka Marková, MUDr. Ducháčkové 352, 530 03 Pardubice					Datum	12/2011
STAVEBNÍ ÚPRAVY HŘIŠTĚ V MEDLEŠICÍCH SO3 - PARKOVIŠTĚ					Stupeň	DSJ
					Revize	A
					Měřítko	1:250
SITUACE DOPRAVNÍHO ŘEŠENÍ					Číslo přílohy B.2	Číslo pare 1

