



SITUACE ŠIRŠÍCH VZTAHŮ
Poloha v obci

1:5000

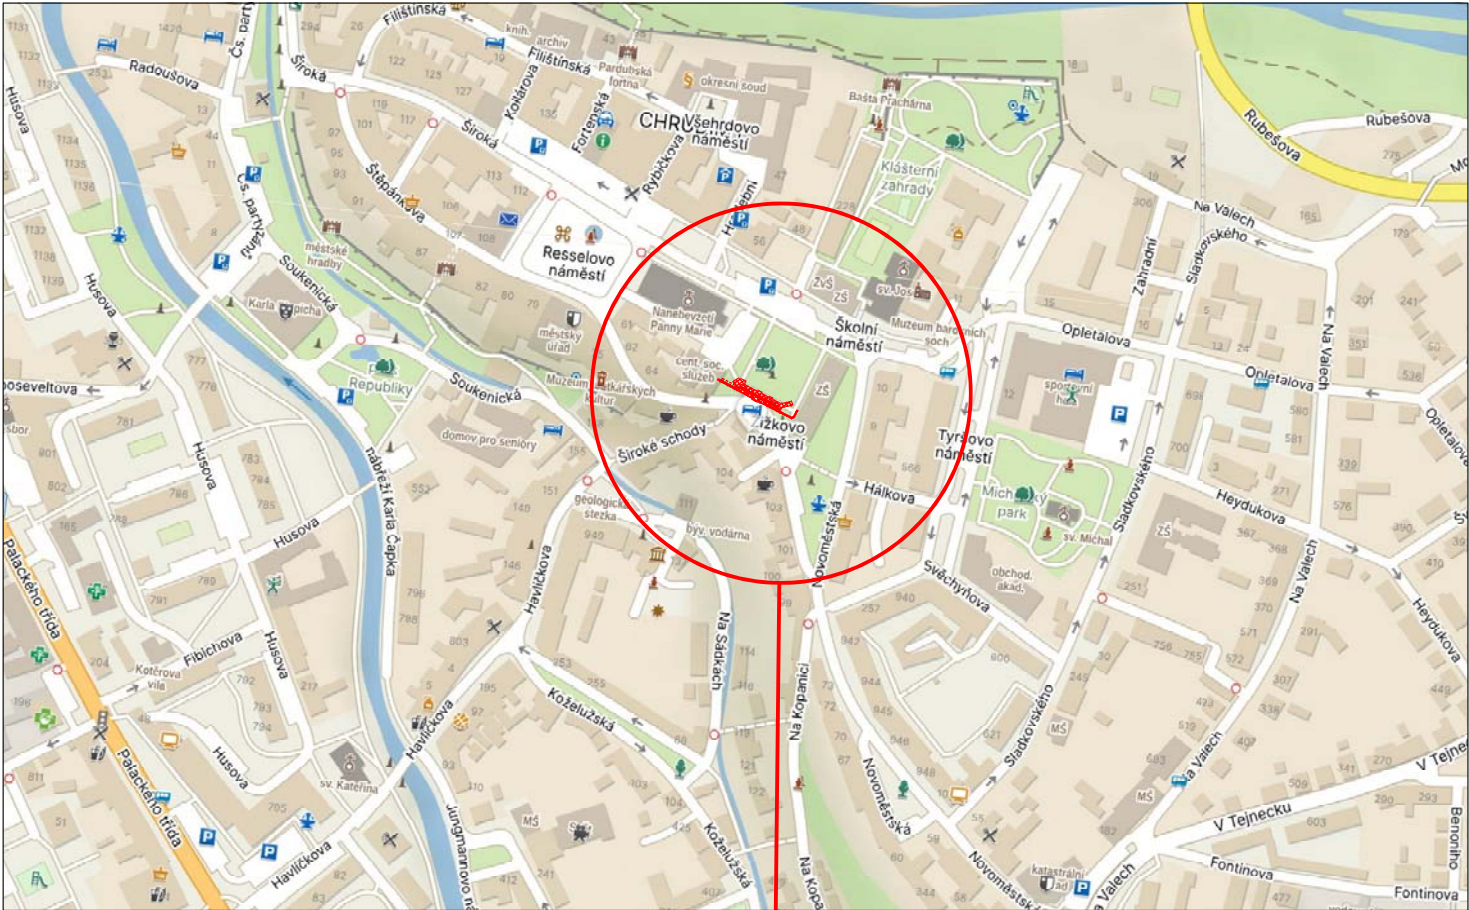

Poloha v obci

1:10000

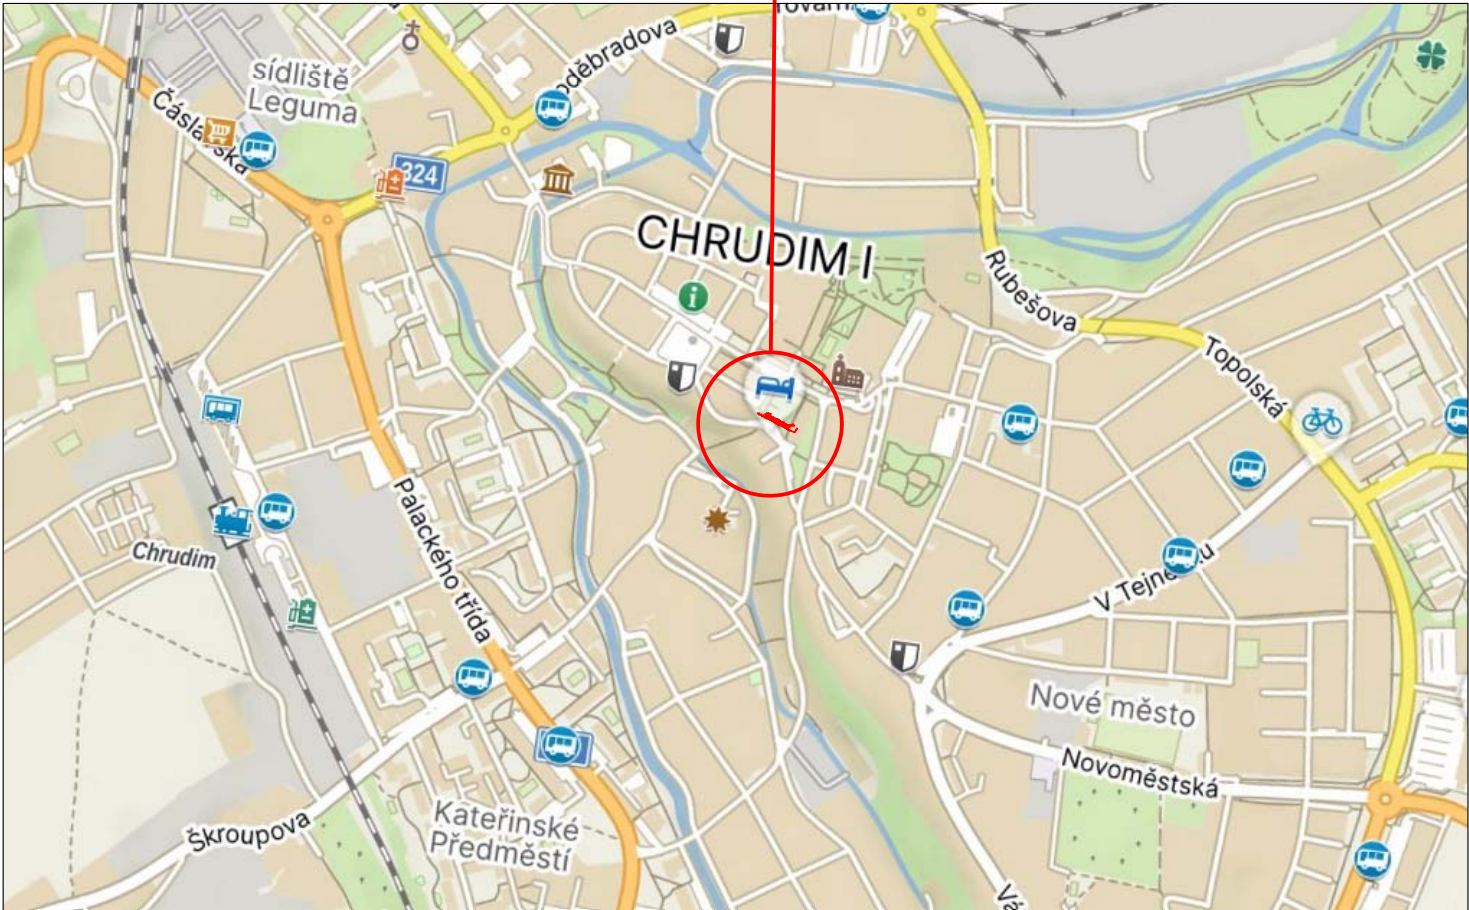

Ortofotomapa


1:5000



LEGENDA



- NOVÉ KONSTRUKCE
- NOVÉ OPĚRNÉ STĚNY OP1 - OP4
- PŘESKLÁDANÁ OPĚRNÁ ZEĎ PÍSKOVCOVÁ
- PŘESKLÁDANÉ ŽULOVÉ TROJRAMENNÉ SCHODIŠTĚ
- NOVÁ ŽULOVÁ DLAŽBA

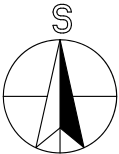

Hlavní projektant	ING. PETR LINEK, SOKOLOVSKÁ 519, CHRUDIM	Stupeň PD PD PRO STAVEBNÍ POVOLENÍ A PRO PROVEDENÍ STAVBY	
	tel.: 602361862, email: sppetr.linek@gmail.com		
Projektant části:	ING. PETR LINEK, SOKOLOVSKÁ 519, CHRUDIM	Č.zakázky	Formát
	tel.: 602361862, email: sppetr.linek@gmail.com	2303	2 A4
Investor	MĚSTO CHRUDIM, Resselovo náměstí č.p.77, Chrudim	Datum	Měřítko
Místo stavby	Žižkovo náměstí Chrudim; parc. č. 2694/1, kat.ú. Chrudim (654299)	08 / 2023	1:5000, 10000
Akce	REKONSTRUKCE OPĚRNÉ ZDI A SCHODIŠTĚ MEZI ŠKOLNÍM NÁMĚSTÍM A ŽIŽKOVÝM NÁMĚSTÍM		Č. paré Č. výkresu <