PODÉLNÝ ŘEZ 1–1 – V OSE SCHODIŠTĚ – POHLED JIŽNÍ

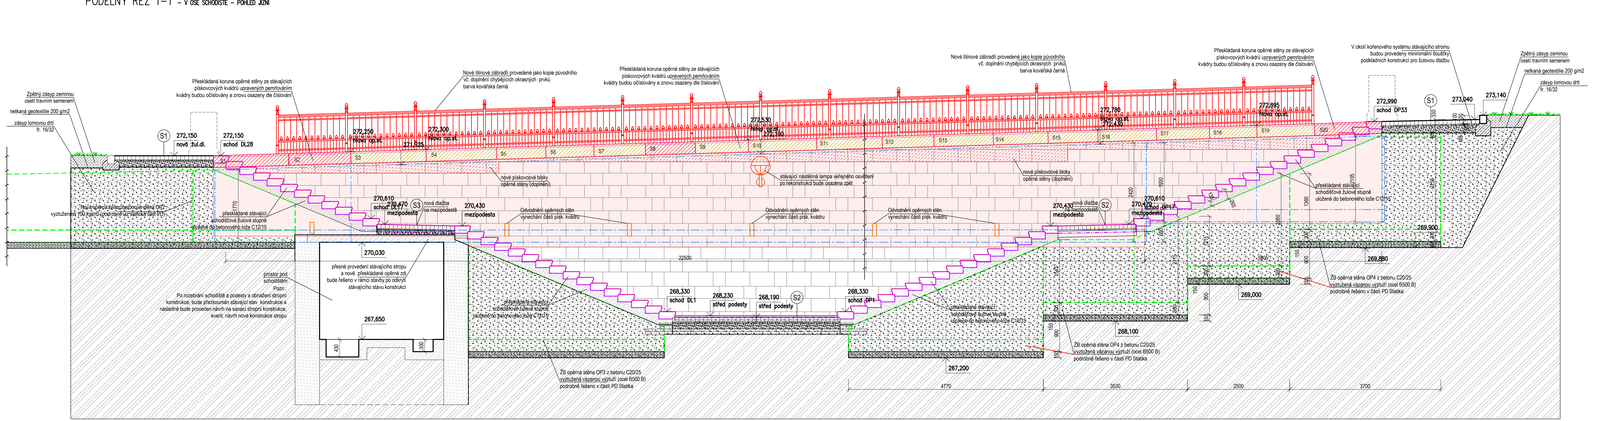
Zpětný zásyp zeminou, osetí travním semenem
netkaná geotextilie 200 g/m2
zásyp lomovou drtí fr. 16/32
S1 272,150 nová žb.d.
272,150 schod ŽL28
272,250 střed ŽL28
272,350 střed ŽL28
211,525
Přeskládaná koruna opěrné stěny ze stávajících plaskovcových kvádrů upravených pemrlováním kvádry budou očištěny a znovu osazeny dle čistovárů
Nová litinová zábradlí provedená jako kopie původního vč. doplnění chybějících okrasných prvků barva kovářská černá
272,535 schod ŽL29
272,635 střed ŽL29
272,735 schod ŽL30
272,835 střed ŽL30
272,895 schod ŽL31
272,995 střed ŽL31
272,990 schod DP33
273,040
273,140
S1
Přeskládaná koruna opěrné stěny ze stávajících plaskovcových kvádrů upravených pemrlováním kvádry budou očištěny a znovu osazeny dle čistovárů
V okolí kořenového systému stávajícího stromu budou provedeny minimálními bouřkami podkladních konstrukcí pro žulovou dlažbu
Zpětný zásyp zeminou, osetí travním semenem
netkaná geotextilie 200 g/m2
zásyp lomovou drtí fr. 16/32
Nová litinová zábradlí provedená jako kopie původního vč. doplnění chybějících okrasných prvků barva kovářská černá
nové plaskovcové bloky opěrné stěny (doplněno)
stávající nástěnná lampa veřejného osvětlení po rekonstrukci bude osazena zpět
nové plaskovcové bloky opěrné stěny (doplněno)
přeskládané plaskovcové schodišťové žulové stupně uložené do betonového lože C12/15
S2 nová dlažba na mezipodestě
270,610 schod OP1
270,470 střed OP1
270,430 mezipodesta
Odvodnění opěrných stěn vyvrtaných částí prak. kvádru
Odvodnění opěrných stěn vyvrtaných částí prak. kvádru
Odvodnění opěrných stěn vyvrtaných částí prak. kvádru
S2 nová dlažba na mezipodestě
270,430 mezipodesta
270,610 schod OP1
270,470 střed OP1
269,800
269,880
269,000
268,100
268,330 schod ŽL1
268,230 střed podesty
268,100 střed podesty
268,330 schod OP1
268,100
267,200
Dvě řady žulových kostek velikosti 15–20/16 ("vlčích zubů") uložené do betonového lože C12/15
Žb opěrná stěna OP3 z betonu C20/25 vyztužená výztuží (ocel B500 B) podrobně řešeno v části PD Statika
Žb opěrná stěna OP4 z betonu C20/25 vyztužená výztuží (ocel B500 B) podrobně řešeno v části PD Statika
Žb opěrná stěna OP4 z betonu C20/25 vyztužená výztuží (ocel B500 B) podrobně řešeno v části PD Statika
přesné provedení stávajícího stropu a nové přeskládané opěrné zdi bude řešeno v rámci stavby po odkrytí stávajícího stavu konstrukcí
prostor pod schodištěm
Pozn.:
Při rozebírání schodišť a podesty a obnažení stropní konstrukce, bude překontrolován stávající stav konstrukce a následně bude provedeno návrh na sanaci stropní konstrukce, event. návrh nové konstrukce stropu
267,650
22500
4770
3530
2650
3700
1500
1000
1000
1000