


PŘÍČNÝ ŘEZ 4-4 - v ose - POHLED NA LEVÉ RAMENO

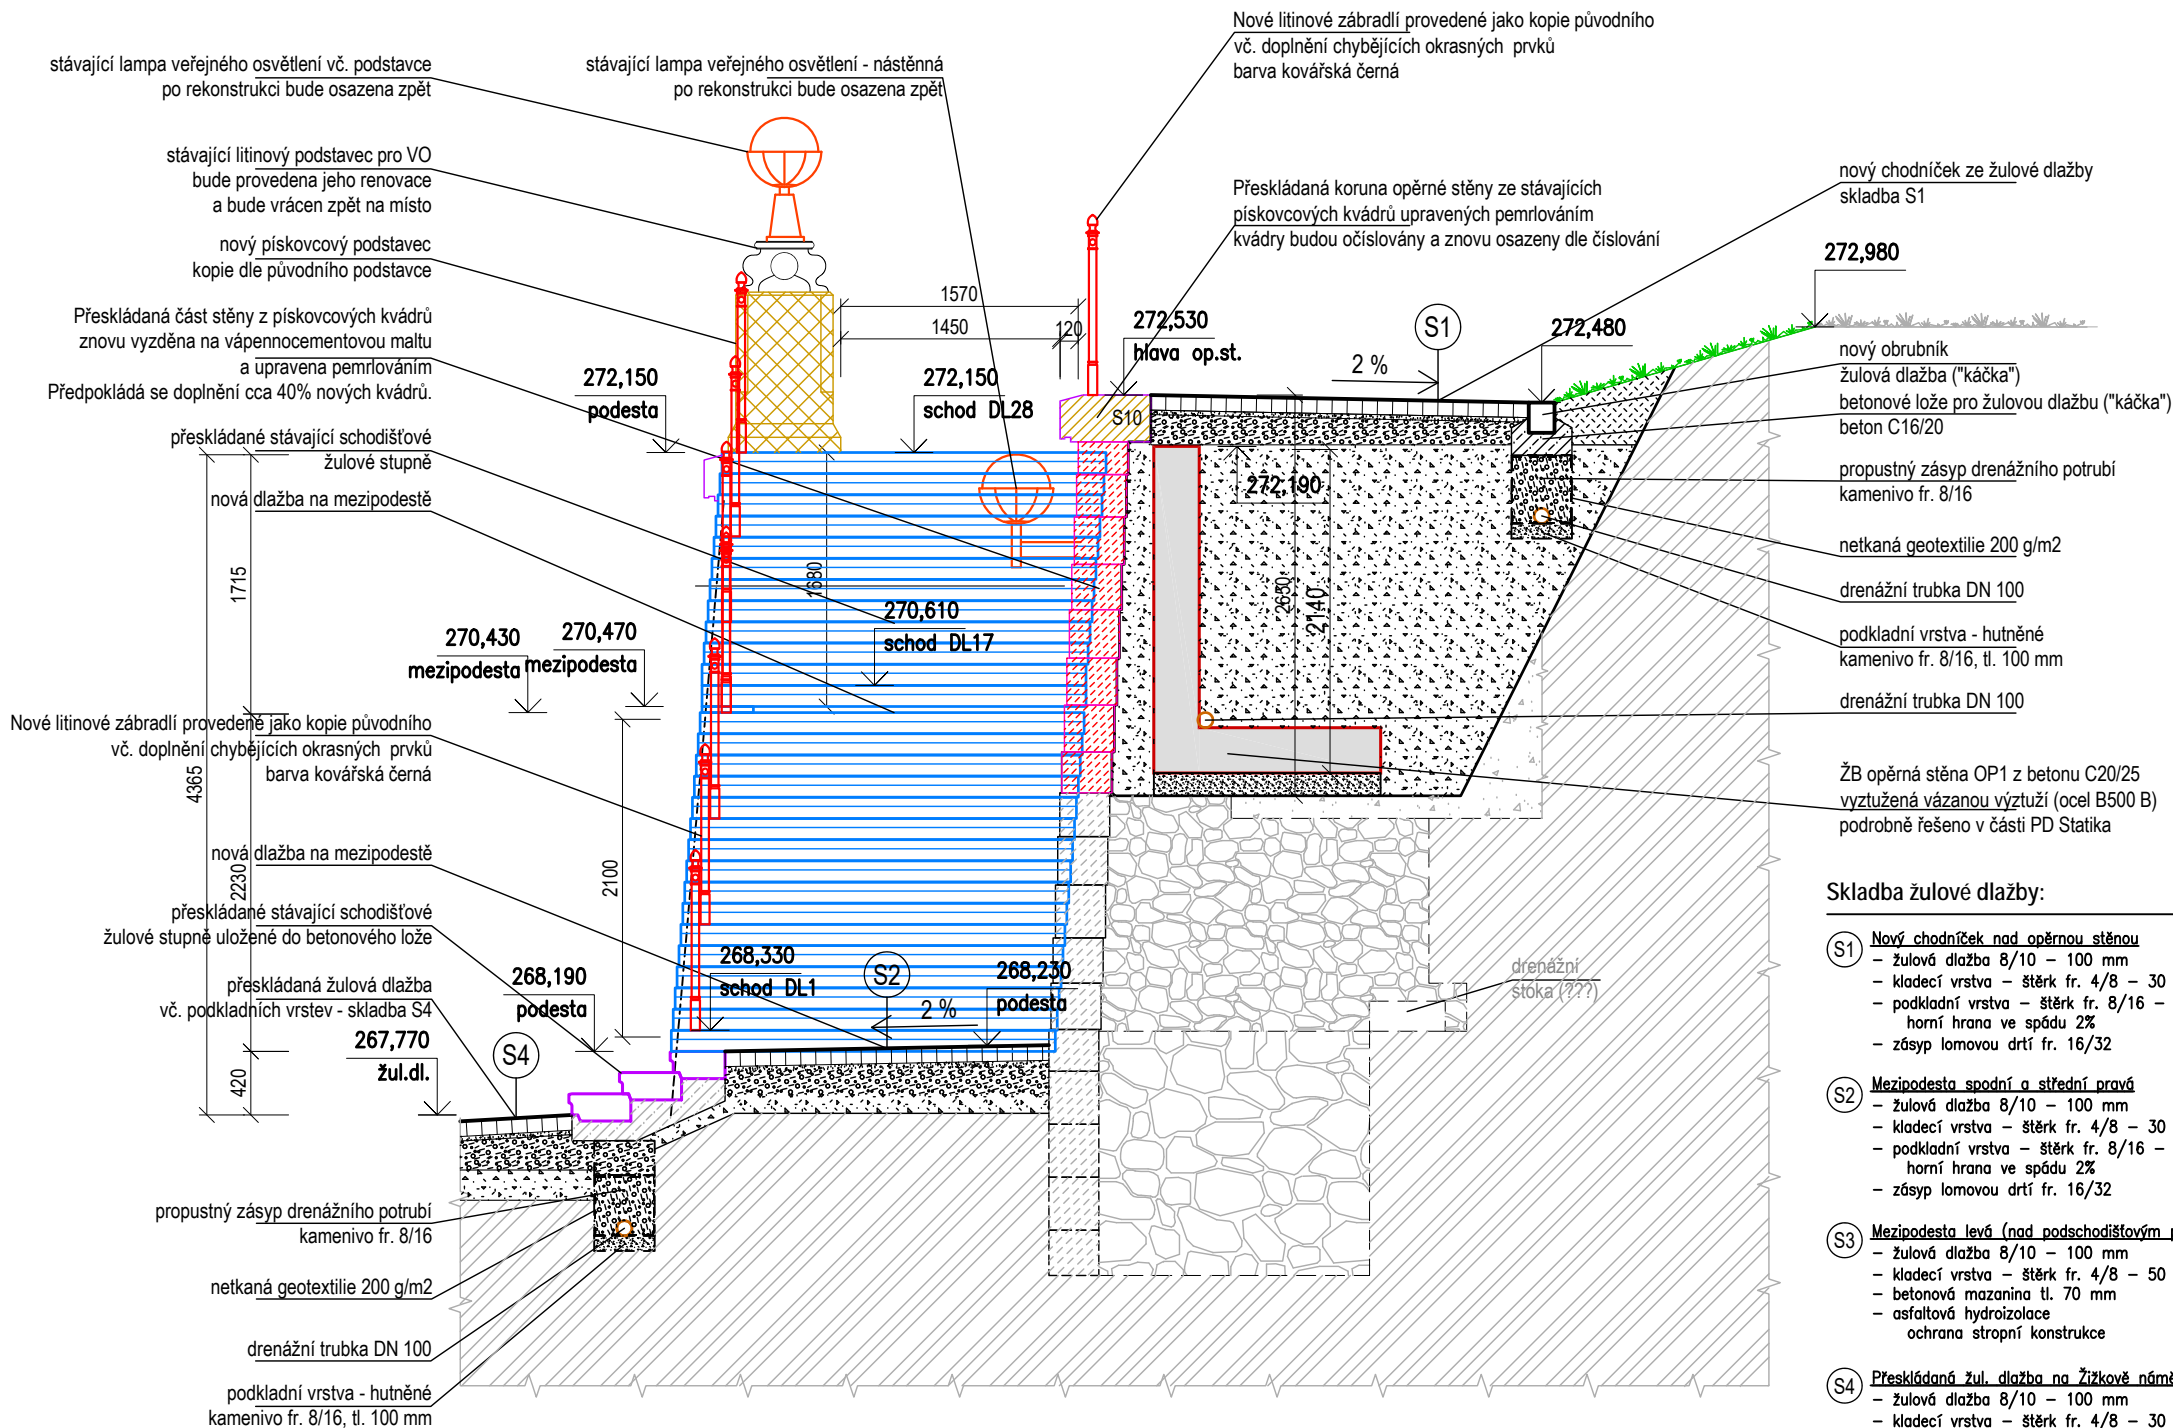

LEGENDA MATERIÁLŮ

- Opěrná stěna z pískovcových kvádrů – přeskládaná a upravená pemrlováním – znovu použité kvádry (předpokládá se výměna cca 40% bloků)
- Opěrná stěna z pískovcových kvádrů – nové kvádry upravené pemrlováním (doplněné)
- Opěrná stěna z pískovcových kvádrů – stávající (nerozbírá se)
- Opěrná stěna z pískovcových kvádrů – stávající předpokládána (neověřeno)
- Koruna opěrné stěny z pískovcových kvádrů – přeskládané kvádry upravené pemrlováním (předpokládá se výměna cca 40% bloků)
- Koruna opěrné stěny z pískovcových kvádrů – nové kvádry upravené pemrlováním
- Koruna opěrné stěny z pískovcových kvádrů – stávající kvádry upravené pemrlováním
- Nová železobetonová opěrná stěna OP1–OP4 z betonu C20/25, vyztužená vázanou výztuží (ocel B500 B)
- Hutněný štěrkový podsyp tl. 150mm únosnost základové spáry musí být 300 kPa
- Zásyp lomovou drtí fr. 16/32
- Nový kamenný pískovcový sokl (kopie dle původního) s litinovým podstavcem (renovace) a stávajícím veřejným osvětlením osazeným na původní místo
- Nové litinové zábradlí – kopie původního
- Žulové schodišťové stupně – přeskládané
- Žulové schodišťové stupně – nové stupně a jeden nový sokl (vše na pravém rameni)
- Žulová dlažba "malá" 4/6 cm (barevný vzor) – nový chodníček nad opěrnou zdí se vzorem dle výběru investora
- Kladeční vrstva – štěrk fr. 4/8 – 30 mm
- Podkladní vrstva – štěrk fr. 8/16 – 150–200 mm horní hrana ve spádu 2%
- Zpětný zásyp zeminou, osetí travním semenem
- Stávající lampa veřejného osvětlení osazená na původní místo – nástěnná / na litinovém podstavci

Skladba žulové dlažby:

- S1** Nový chodníček nad opěrnou stěnou
 - žulová dlažba 8/10 – 100 mm
 - kladeční vrstva – štěrk fr. 4/8 – 30 mm
 - podkladní vrstva – štěrk fr. 8/16 – 150–200 mm horní hrana ve spádu 2%
 - zásyp lomovou drtí fr. 16/32
- S2** Mezipodesta spodní a střední pravá
 - žulová dlažba 8/10 – 100 mm
 - kladeční vrstva – štěrk fr. 4/8 – 30 mm
 - podkladní vrstva – štěrk fr. 8/16 – 150–200 mm horní hrana ve spádu 2%
 - zásyp lomovou drtí fr. 16/32
- S3** Mezipodesta levá (nad podschodišťovým prostorem)
 - žulová dlažba 8/10 – 100 mm
 - kladeční vrstva – štěrk fr. 4/8 – 50 mm
 - betonová mazanina tl. 70 mm
 - asfaltová hydroizolace
 - ochrana stropní konstrukce
- S4** Přeskládaná žul. dlažba na žižkově náměstí
 - žulová dlažba 8/10 – 100 mm
 - kladeční vrstva – štěrk fr. 4/8 – 30 mm
 - drčené kamenivo fr. 8/16 – 150 mm horní hrana ve spádu dle potřeby
 - drčené kamenivo fr. 16/32 – 200 mm
 - stávající terén

POZNÁMKA:

- DOKUMENTACE VYCHÁZÍ ZE ZAMĚŘENÍ STÁVAJÍCÍHO STAVU SCHODIŠTĚ NA ŽIŽKOVĚ NÁMĚSTÍ - ZPRACOVATEL ING. MILOSLAV JELÍNEK
- DÁLE BYLO PROVEDENO RUČNÍ DOMĚŘENÍ POTŘEBNÝCH KONSTRUKCÍ A VIZUÁLNÍ PROHLÍDKA
- PŘED ZAHÁJENÍM STAVEBNÍCH PRACÍ JE NUTNÁ KOORDINACE S PROJEKTANTEM OHLEDNĚ POSTUPU A PROVÁDĚNÍ PRACÍ.
- VZHLEDEM K TOMU, ŽE SE JEDNÁ O REKONSTRUKCI SCHODIŠTĚ A OPĚRNÉ STĚNY, JE NUTNÉ VŠECHNY PRÁCE KONZULTOVAT S PROJEKTANTEM A AUTORSKÝM A TECHNICKÝM DOZOREM.

- DODAVATEL JE POVINEN SI VŠECHNY ROZMĚRY OVĚŘIT PŘÍMO NA STAVBĚ A VEŠKERÉ PŘÍPADNÉ ODCHYLKY KONZULTOVAT S PROJEKTANTEM
- VEŠKERÉ ZMĚNY PROTI PROJEKTU NUTNO ODSOUHLASIT PROJEKTANTEM
- VŠECHNY PRÁCE PROVÁDĚT PODLE PLATNÝCH NOREM A PŘEDPISŮ, PŘÍPADNĚ NESROVNALOSTI JE NUTNÉ KONZULTOVAT S PROJEKTANTEM
- VŠECHNY PRÁCE PROVÁDĚT PODLE TECHNOLOGICKÝCH POKYNŮ VÝROBCŮ JEDNOTLIVÝCH MATERIÁLŮ

Hlavní projektant	ING. PETR LINEK, SOKOLOVSKÁ 519, CHRUDIM		Stupeň PD PD PRO STAVEBNÍ POVOLENÍ A PRO PROVEDENÍ STAVBY	
	tel.: 602361862, email: sppetr.linek@gmail.com			
Projektant části:	ING. PETR LINEK, SOKOLOVSKÁ 519, CHRUDIM		Č.zakázky	Formát
	tel.: 602361862, email: sppetr.linek@gmail.com			
Investor	MĚSTO CHRUDIM, Resselovo náměstí č.p.77, Chrudim		Datum	Měřítko
Místo stavby	Žižkovo náměstí Chrudim; parc. č. 2694/1, kat.ú. Chrudim (654299)		08 / 2023	1:50
Akce	REKONSTRUKCE OPĚRNÉ ZDI A SCHODIŠTĚ MEZI ŠKOLNÍM NÁMĚSTÍM A ŽIŽKOVÝM NÁMĚSTÍM		Č. paré	Č. výkresu
Část PD				
Výkres				
	D.1.1 Architektonicko stavební část			
	ŘEZ 4-4 - navrhovaný stav			D.1.1.2.09.4

D.1.1.2.09.4