


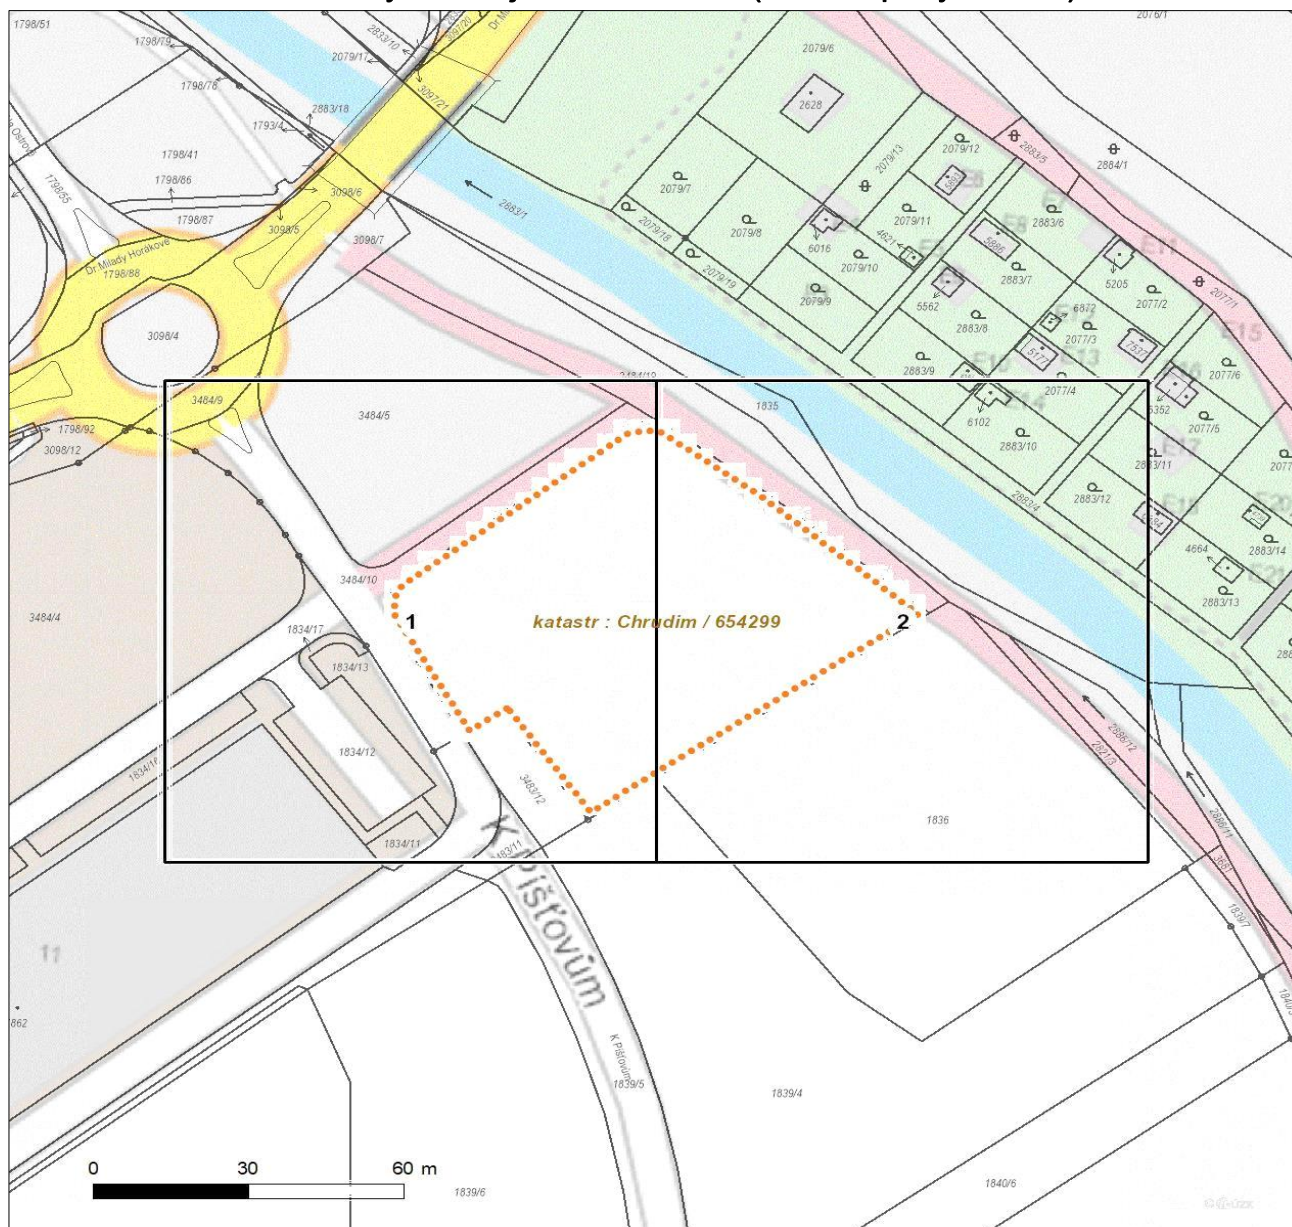















Zakreslené polohy zařízení v příloze jsou pouze informativní.

Situační výkres zájmového území (klad mapových listů)



Není-li zobrazena katastrální mapa, zadejte žádost znovu. Katastrální mapa je generována prostřednictvím externí WMS služby, jejíž provoz nezajišťuje společnost ČEZ Distribuce, a. s.

LEGENDA


| | | | |
|---|---------------------------------------|---|---|
|  | Podzemní vedení NN do 1 kV |  | Nadzemní síť pro elektronickou komunikaci |
|  | Podzemní vedení NN do 1 kV | | Podzemní síť pro elektronickou komunikaci |
| | Podzemní vedení VN do 35 kV | | HDPE trubka |
|  | Nadzemní vedení VN do 35 kV | | Souběhy síť pro elektronickou komunikaci s energetickými sítěmi |
| | Podzemní vedení VVN 110 kV | | Souběh s podzemním vedením NN do 1 kV |
|  | Nadzemní vedení VVN 110 kV |  | Souběh s nadzemním vedením NN do 1 kV |
|  | NN přívod odběratelé |  | Souběh s podzemním vedením VN do 35 kV |
| | Zařízení technické infrastruktury | | Souběh s nadzemním vedením VN do 35 kV |
| | Cizí energetické vedení |  | Souběh s podzemním vedením VVN 110 kV |
|  | Zájmové území |  | Souběh s nadzemním vedením VVN 110 kV |
|  | Stanice do 52 kV - stožárová | | |
|  | Stanice do 52 kV - zděná | | |
|  | Transformovna (nad 52 kV) | | |
|  | Prohlázející investice ČEZ Distribuce | | |
|  | Stanice ČEZ Distribuce ve výstavbě | | |
| | Zařízení ČEZ Distribuce ve výstavbě | | |
| | Hranice katastrálního území | | |



Platí pouze se sdělením číslo 0102468305.

Zakreslené polohy zařízení v příloze jsou pouze informativní.

Situační výkres - list 1

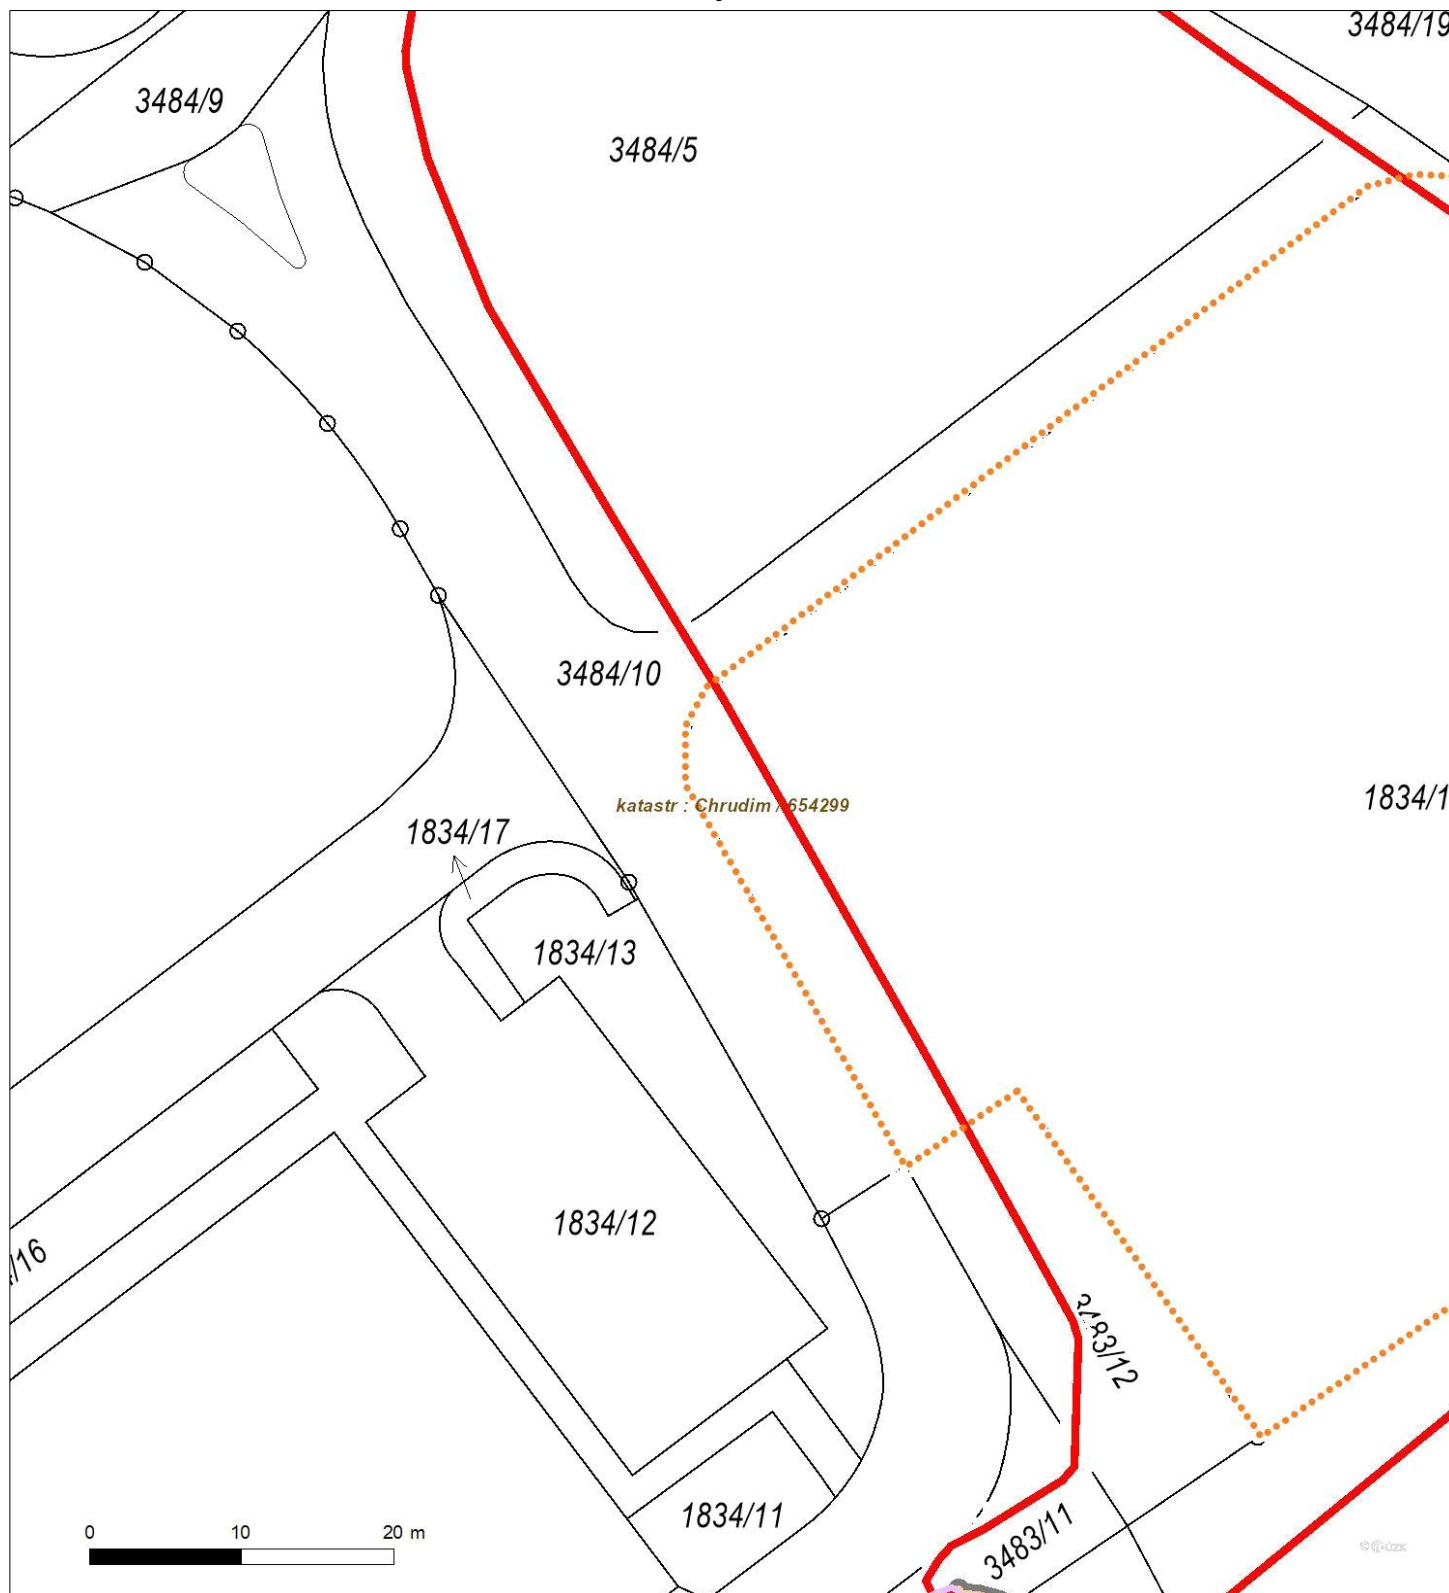


Není-li zobrazena katastrální mapa, zadejte žádost znovu. Katastrální mapa je generována prostřednictvím externí WMS služby, jejíž provoz nezajišťuje společnost ČEZ Distribuce, a. s.



Platí pouze se sdělením číslo 0102468305.

Zakreslené polohy zařízení v příloze jsou pouze informativní.

Situační výkres - list 2

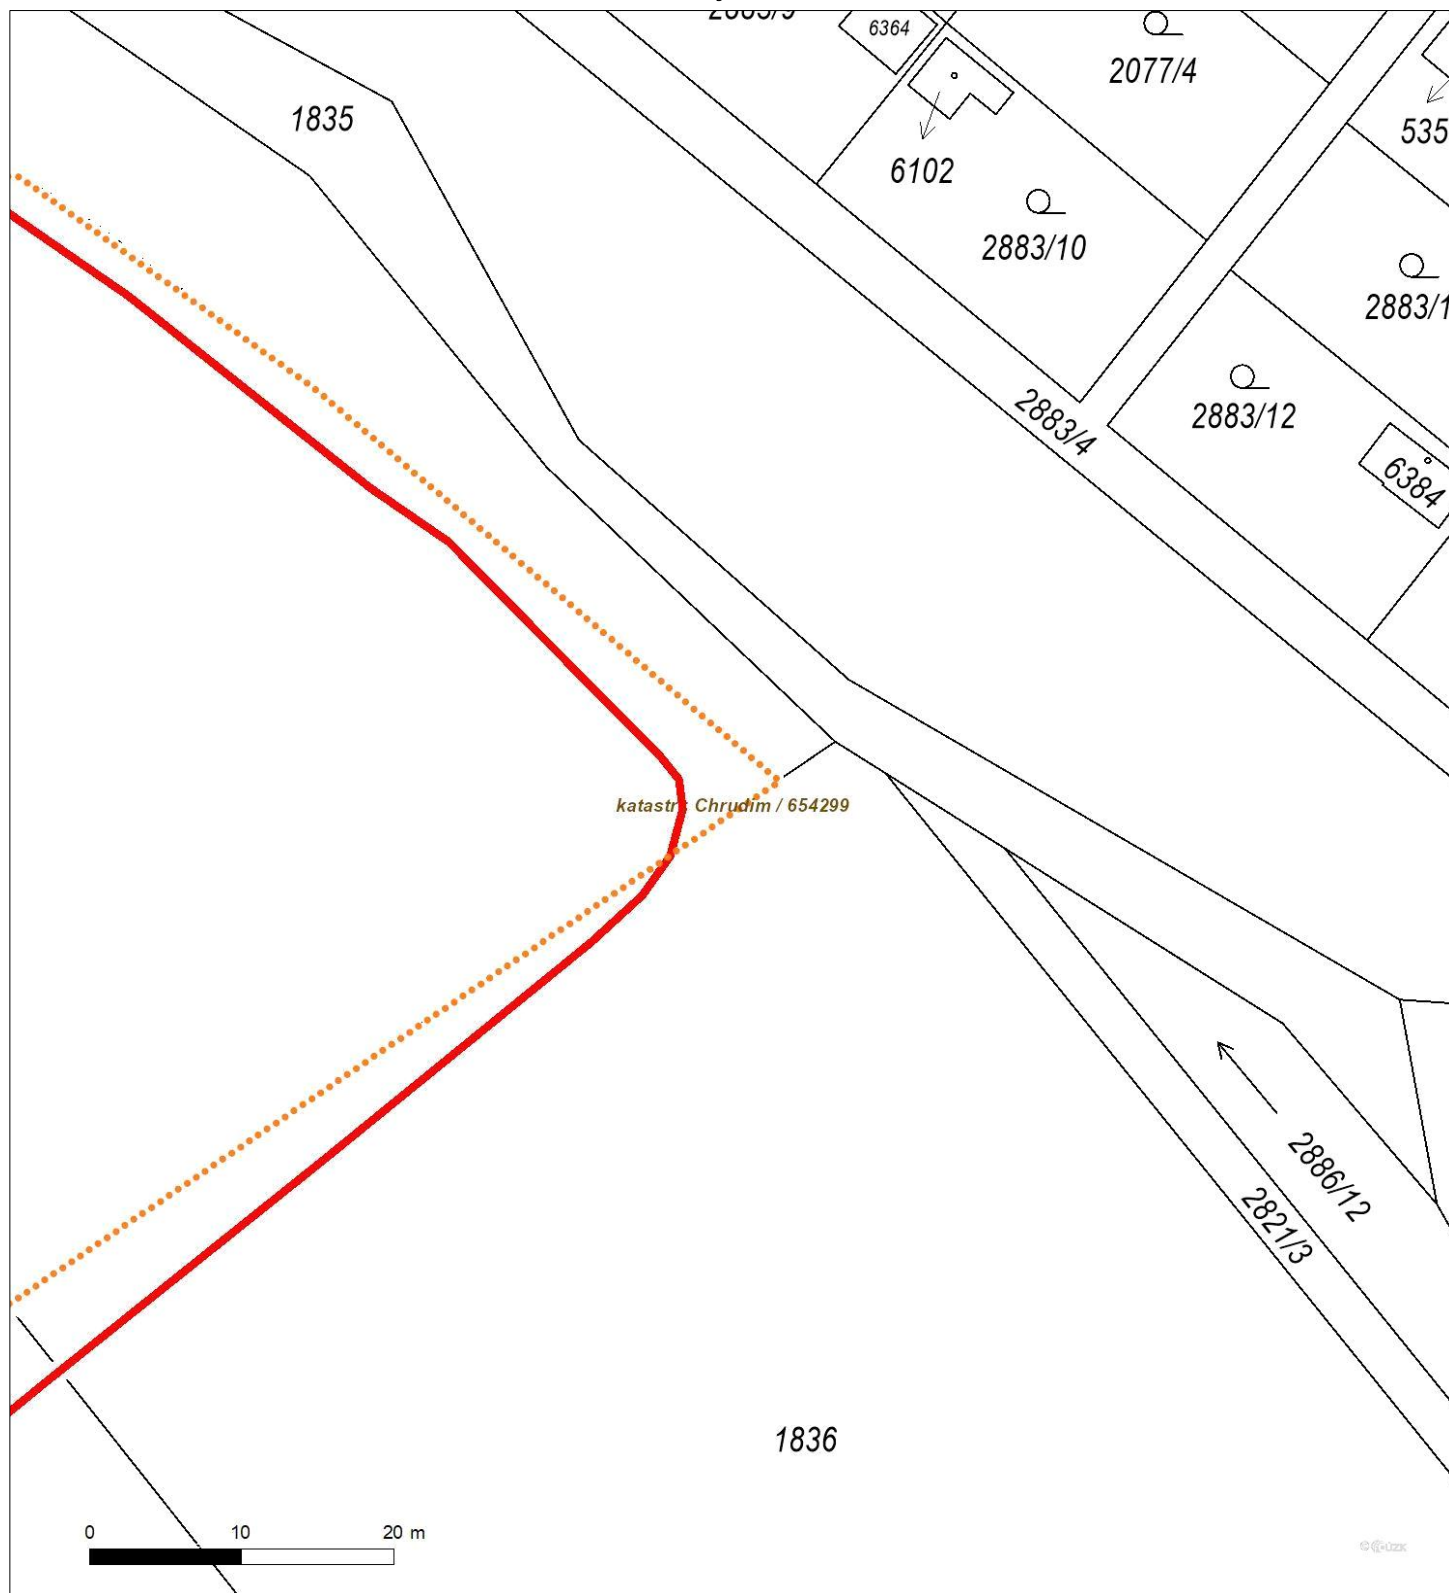

Není-li zobrazena katastrální mapa, zadejte žádost znovu. Katastrální mapa je generována prostřednictvím externí WMS služby, jejíž provoz nezajišťuje společnost ČEZ Distribuce, a. s.