


HOSPODÁŘSKÝ PAVILON - STŘECHA

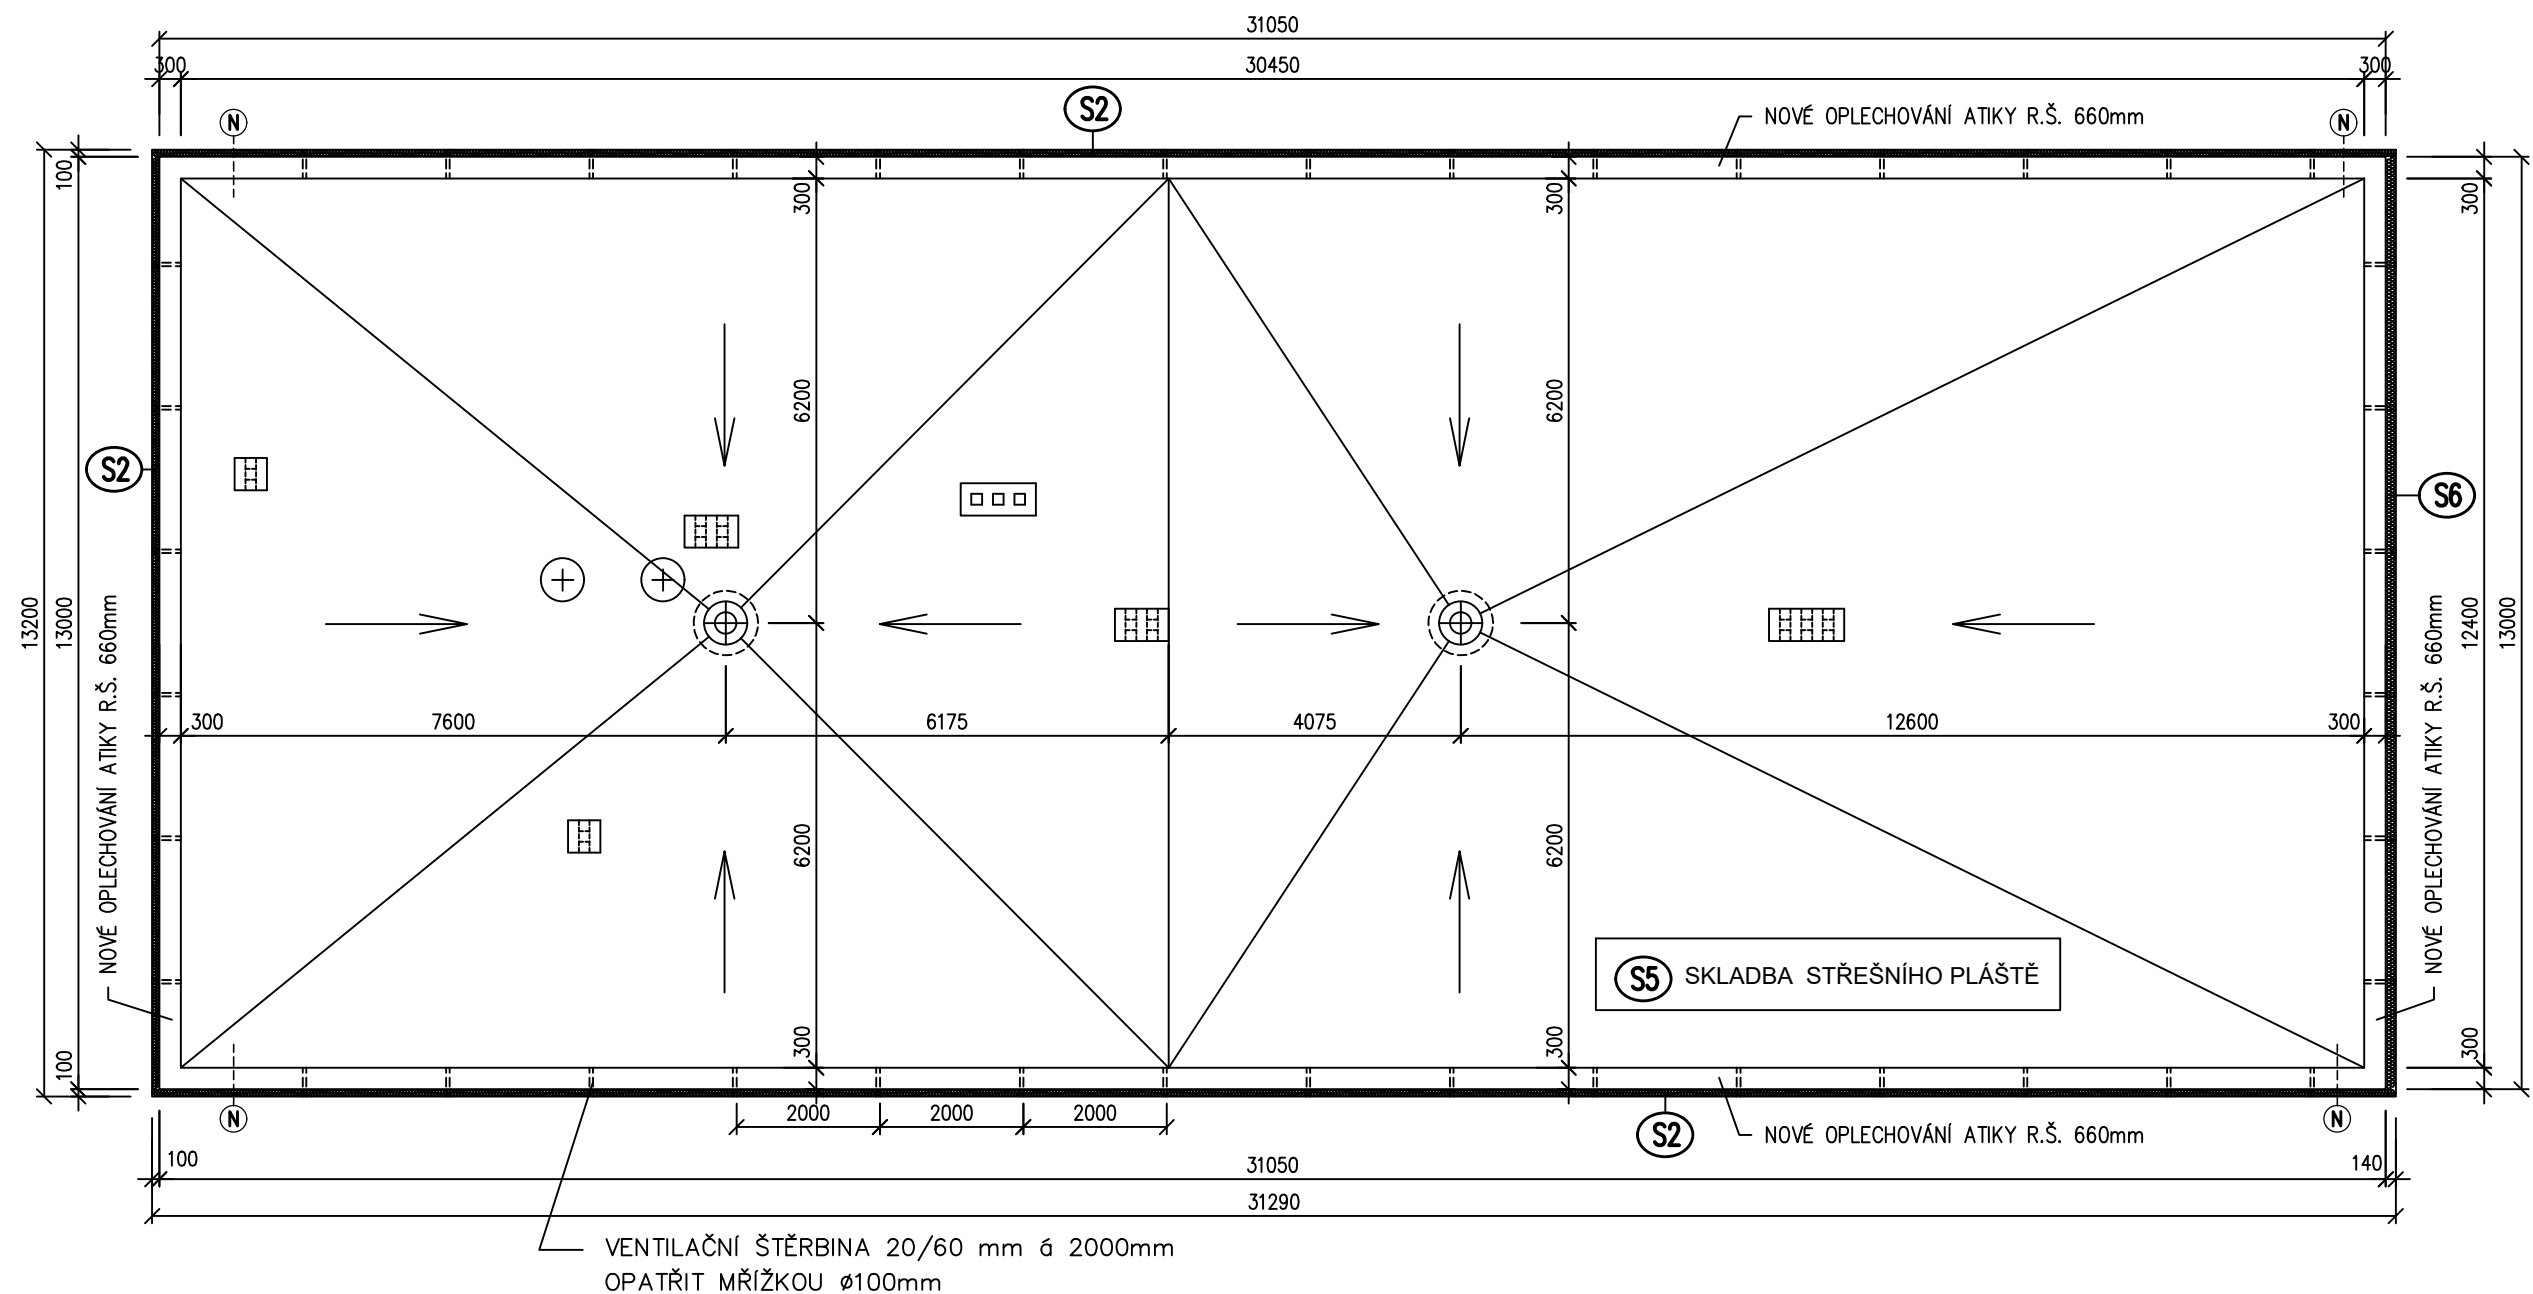

----- Vedení hromosvodu

Ⓝ SVODY HROMOSVODU – VIZ ČÁST ELEKTRO

ÚPRAVA HROMOSVODU

– DEMONTÁŽ STÁVAJÍCÍCH SVISLÝCH SVODŮ A JÍMACÍ SOUSTAVY HROMOSVODU
A JEJICH OPĚTOVNÁ MONTÁŽ NA NOVÝCH PODPĚRÁCH

DEŠŤOVÉ VPUSTI BUDOU NOVÉ Z PLASTOVÉHO POTRUBÍ. HORNÍ ČÁST SVODU A PRŮCHOD STŘEŠNÍ KONSTRUKCÍ BUDE Z LITINOVÉHO POTRUBÍ.

SKLADBY KONSTRUKCÍ – VIZ VÝŘES D.1.1.26 – SKLADBY KONSTRUKCÍ, POPIS PRACÍ

±0,000=STÁVAJÍCÍ PODLAHA 1.NP

PROJEKTOVAL		FORMÁT	2 A4
ing. V. KULHÁNEK		DATUM	10.2016
INVESTOR:	Město Chrudim, Resselovo náměstí 77, 537 01 Chrudim	ÚČEL	DSP
		ČÁST	
MÍSTO STAVBY:	parc.č. 4270, 4269, k.ú.Chrudim	MĚŘÍTKO	1:100
Snížení energetické náročnosti budovy MŠ V. Nejedlého 769, Chrudim objekt SO 02 – hospodářský pavilon		Č. KOPIE	ČÍS. VÝKRESU D.1.1.22
STŘECHA			