


MATEŘSKÁ ŠKOLKA - ŘEZ B-B

Stávající konstrukce střešního pláště objekt SO 01

- střešní krytina Pe folie
- izolace z pěnového polystyrenu tl. 140mm
- plynosilikát tl. 200mm
- násyp ostrý písek tl. 20-140mm
- stropní panel PZD tl. 250mm

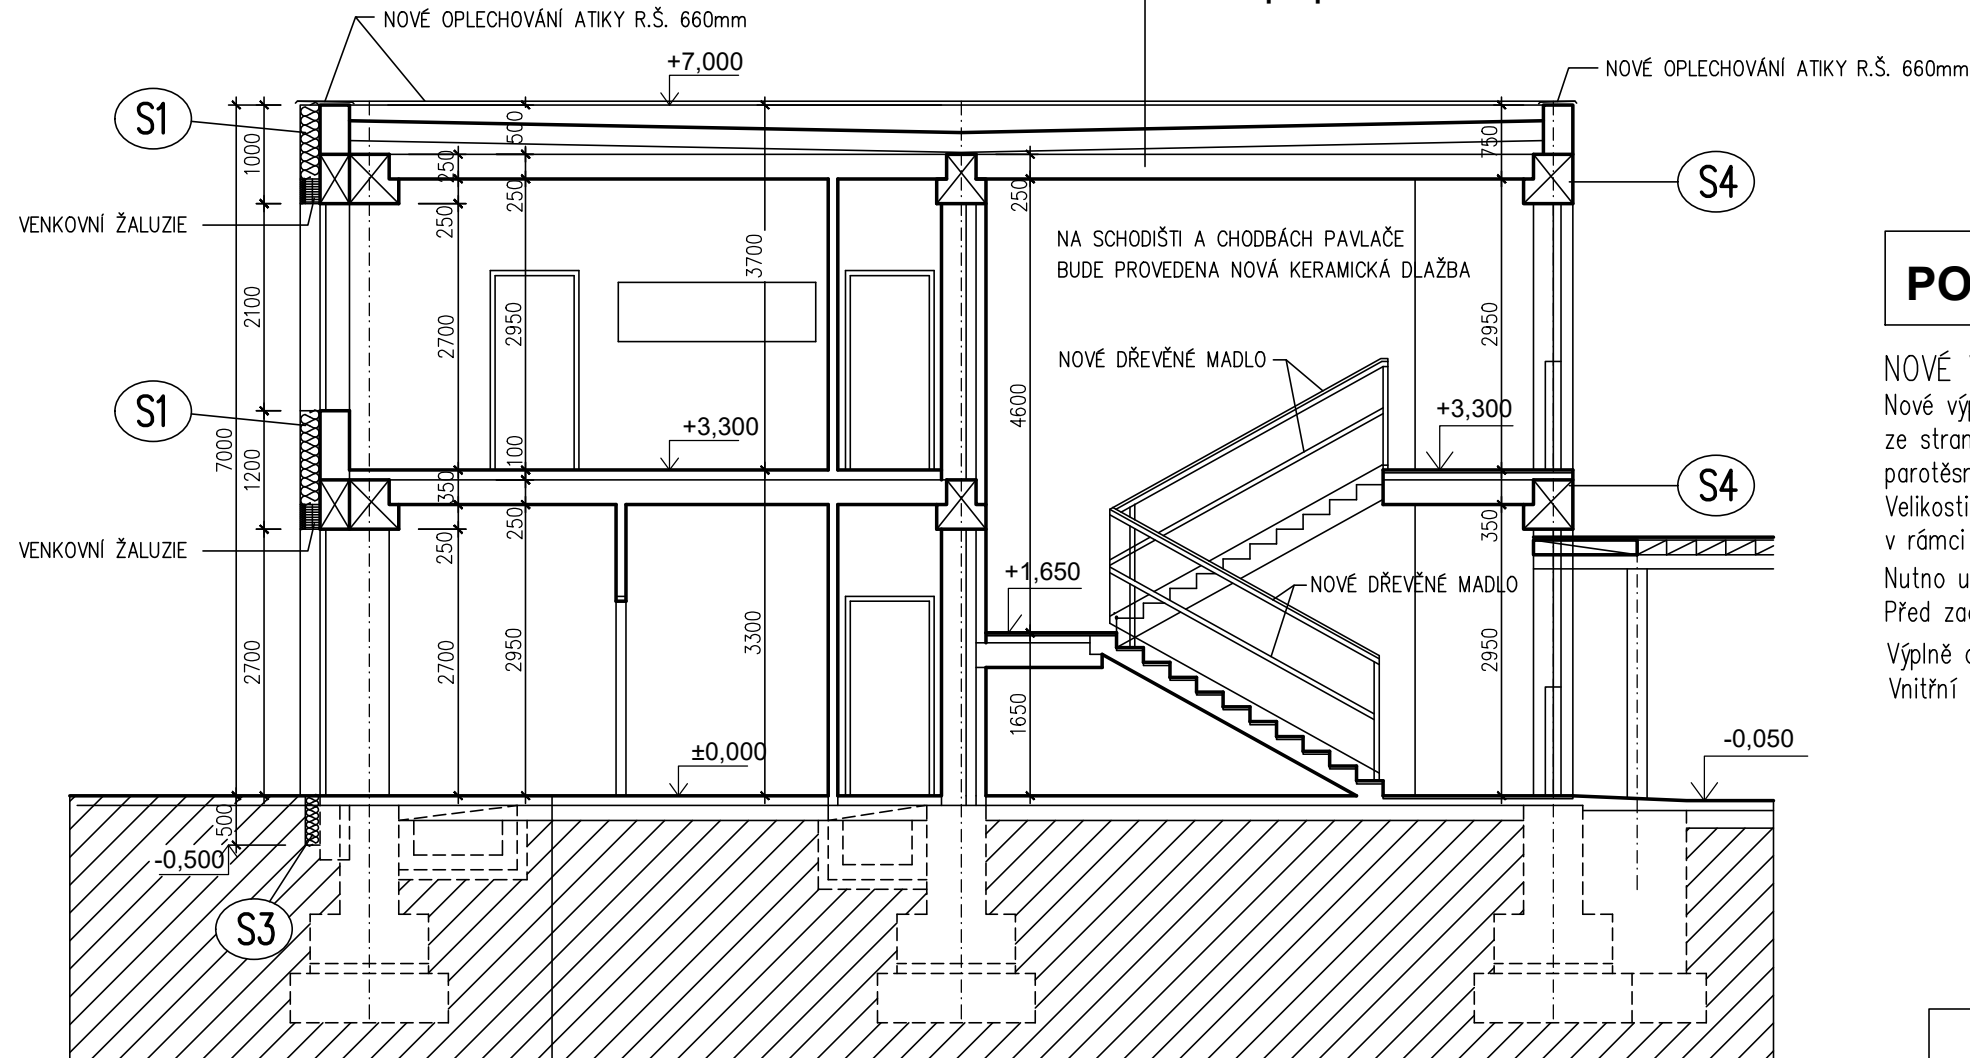

Stávající konstrukce podlahy na terénu objekt SO 01

- nášlapná vrstva podle účelu využití - keramická dl. do malty, PVC
- betonová mazanina tl.100mm
- izolace z pěnového polystyrenu tl. 30mm
- izolace proti vodě a zemní vlhkosti
- podkladní betonová mazanina tl.100mm

POZNÁMKY:

- KOLEM OBJEKTU SE ODSTRANÍ STÁVAJÍCÍ OKAPOVÝ CHODNÍK Z DLAŽDIC
PO PROVEDENÍ IZOLACE SOKLU (XPS 80 mm) POD ÚROVEŇ TERÉNU SE OKAPOVÝ CHODNÍK
ZNOVU POLOŽÍ DO VRSTVY ŠTĚRKOPÍSKU S DOPLNĚNÍM POŠKOZENÝCH A CHYBĚJÍCÍCH DLAŽDIC (50%)
- PARAPETY – DEMONTÁŽ, NOVÉ Z POPLASTOVANÉHO PLECHU – BARVA DLE BAREVNÉHO ŘEŠENÍ
- VĚTRACÍ PRŮDUCHY STŘECHY BUDOU OPATŘENY MŘÍŽKAMI SE SÍTÍ VEL. Ø80mm – PLASTOVÉ BÍLÉ
- ZATEPLENÍ A ÚPRAVY JEDNOTLIVÝCH POVRCHŮ STĚNA A PODHLEDŮ – VIZ POPISY JEDNOTLIVÝCH SKLADEB A DETAILS

SKLADBY KONSTRUKCÍ – VIZ VÝŘES D.1.1.15 – SKLADBY KONSTRUKCÍ, POPIS PRACÍ

POZNÁMKY K VÝPLNÍM OTVORŮ

NOVÉ VÝPLNĚ OTVORŮ:


Nové výplně otvorů budou provedeny s parotěsným a vzduchotěsným provedením obvodové spáry ze strany interiéru a vodotěsným a paropropustným provedením ze strany exteriéru, za použití parotěsných a vzduchotěsných, respektive vodotěsných a paropropustných systémových pásek. Velikosti oken jsou uvedeny ve skladebných rozměrech, přesné rozměry je nutné doměřit na stavbě v rámci prováděného díla

Nutno upřesnit velikost obvodové spáry mezi prvkem výplně a zdívkou.

Před zadáním do výroby nutno ověřit rozměry veškerých prvků, výrobků a konstrukcí

Výplně otvorů budou osazeny ve vnějším líci zdiva, případně v izolaci fasády

Vnitřní rohy budou opatřeny nárožníky s výztužnou sítí.

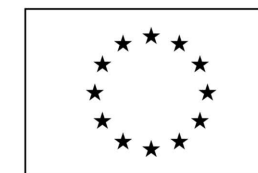

EVROPSKÁ UNIE

Fond soudržnosti

Operační program Životní prostředí

$\pm 0,000$ =STÁVAJÍCÍ PODLAHA 1.NP

PROJEKTOVAL		FORMÁT	2 A4
ing. V. KULHÁNEK		DATUM	10.2016
INVESTOR:	Město Chrudim, Resselovo náměstí 77, 537 01 Chrudim	ÚČEL	DSP
		ČÁST	
MÍSTO STAVBY:	parc.č. 4270, 4269, k.ú.Chrudim	MĚŘÍTKO	1: 75
Snížení energetické náročnosti budovy MŠ V. Nejedlého 769, Chrudim objekt SO 01 – mateřská školka		Č. KOPIE	ČÍS. VÝKRESU D.1.1.11
ŘEZ B—B			