


# HOSPODÁŘSKÝ PAVILON - ŘEZ A-A

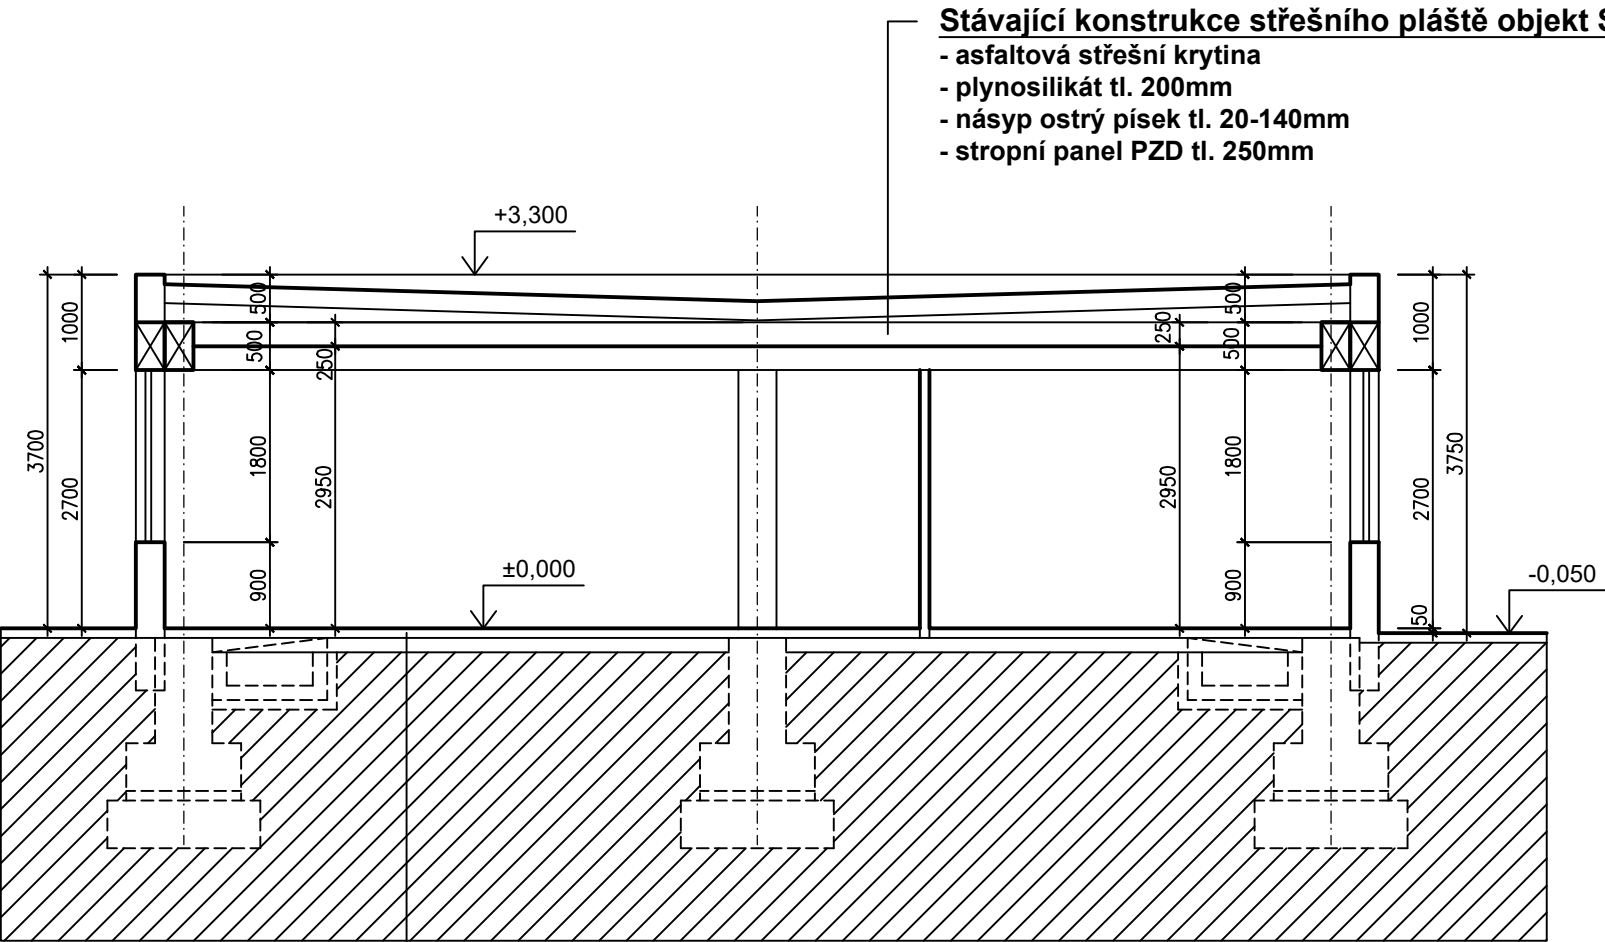

## Stávající konstrukce střešního pláště objekt SO 02

- asfaltová střešní krytina
- plynosilikát tl. 200mm
- násyp ostrý písek tl. 20-140mm
- stropní panel PZD tl. 250mm

## Stávající konstrukce obvodových stěn objekt SO 02 mimo západní průčelí

- vnitřní štuková omítka tl. 20mm, malba
- zdivo z plynosilikátových tvárnic tl. 300mm
- vnější břizolitová omítka tl. 30mm

## Stávající konstrukce obvodových stěn objekt SO 02 západní průčelí

- vnitřní štuková omítka tl. 20mm, malba
- zdivo z cihel děrovaných CDK 100 tl. 300mm
- vnější břizolitová omítka tl. 30mm

## Stávající konstrukce meziokenních pilířů objekt SO 02

- vnitřní štuková omítka tl. 20mm, malba
- zdivo z plynosilikátových tvárnic tl. 250mm
- vnější břizolitová omítka tl. 30mm

## Stávající konstrukce podlahy na terénu objekt SO 02

- nášlapná vrstva podle účelu využití - keramická dl. do malty, PVC
- betonová mazanina tl.100mm
- izolace z pěnového polystyrenu tl. 30mm
- izolace proti vodě a zemní vlhkosti
- podkladní betonová mazanina tl.100mm



EVROPSKÁ UNIE  
Fond soudržnosti  
Operační program Životní prostředí

±0,000=STÁVAJÍCÍ PODLAHA 1.NP

PROJEKTOVAL		FORMÁT	2 A4
ing. V. KULHÁNEK		DATUM	10.2016
INVESTOR:		ÚČEL	DSP
Město Chrudim, Resselovo náměstí 77, 537 01 Chrudim		ČÁST	
MÍSTO STAVBY: parc.č. 4270, 4269, k.ú.Chrudim		MĚŘÍTKO	1:75
Snížení energetické náročnosti budovy MŠ V. Nejedlého 769, Chrudim objekt SO 02 – hospodářský pavilon		Č. KOPIE	ČÍS. VÝKRESU
ŘEZ A-A – STÁVAJÍCÍ STAV			D.1.1.18