

Vývod	Přívod	Přepětová ochrana	Rezerva	Regulace vytápění	Pisoáry	Rezerva	Rezerva	Rezerva	Rezerva	Rezerva	111	Zásuvka 3F
Číslo obvodu	3	102	103	104	105	106	107	108	109	110		112
Specifikace	RP41				TR							

Podružný rozvaděč RP42


Typ rozvaděče : oceloplechový pod omítku
Krytí : IP 40 / IP 20
Barva : bílá
Napětová soustava: 3+PEN 50Hz, 400/230 V TN-C-S
Jmenovitý proud : I = 50 A
Ochrana před poruchou: Automatickým odpoj.od zdroje ve stanov. čase

Poznámka:

- 1) Na krycí panely uvnitř rozvodnice označit trvanlivým způsobem příslušnost obvodů k jednotlivým spotřebičům.
- 2) Pod krycími panely označit jednotlivé součásti dle dokumentace.
- 3) V pravém horním rohu označit rozvodnici nápisem
- 4) Neobsazené pozice v jednotlivých řadách rozvodnice zakrýt zaslepovacím pásem.


TENTO VÝKRES JE ZPRACOVÁN OCHRANOU DESI PRŮBĚHU ÚSTUPNOSTI USTANOVENÍ AUTORSKEHO ZÁKONA A ETICKÉHO RÁDOU ČKAT: KOPÍROVÁNÍ A PUBLIKOVÁNÍ BEZ SOUHLASU AUTORA JE ZAKÁZÁNO.					
INVESTOR:		Město Chrudim, IČ: 00270211			
MÍSTO STAVBY:		ZS Chrudim, Dr. Jana Malika 958, PSC 537 01		Ing. Jan Půlpán PROJEKCE A REVIZE ELEKTRO 537 01 Chrudim 1, Václavská 1033 e-mail: j.pulpán@proctech.cz tel.: 603 961 956	
C. ZAKÁZKY:		DATUM: 12/2015 STUPEN: DSP			
Název akce: OPRAVA ELEKTROINSTALACE SO 01 - ÚČEBNOVÝ PAVILON Zakladní škola Chrudim, Dr. Jana Malika 958, PSC 537 01					
Číslo: D 1.4.3 - ELEKTROINSTALACE SILOVÁ					
Podružný rozvaděč RP42				M 1:1	ČÁST VÝKRESU: 1 ČÍSLO VÝKRESU: EL 11
RP42.mel.6					

RP42.msk

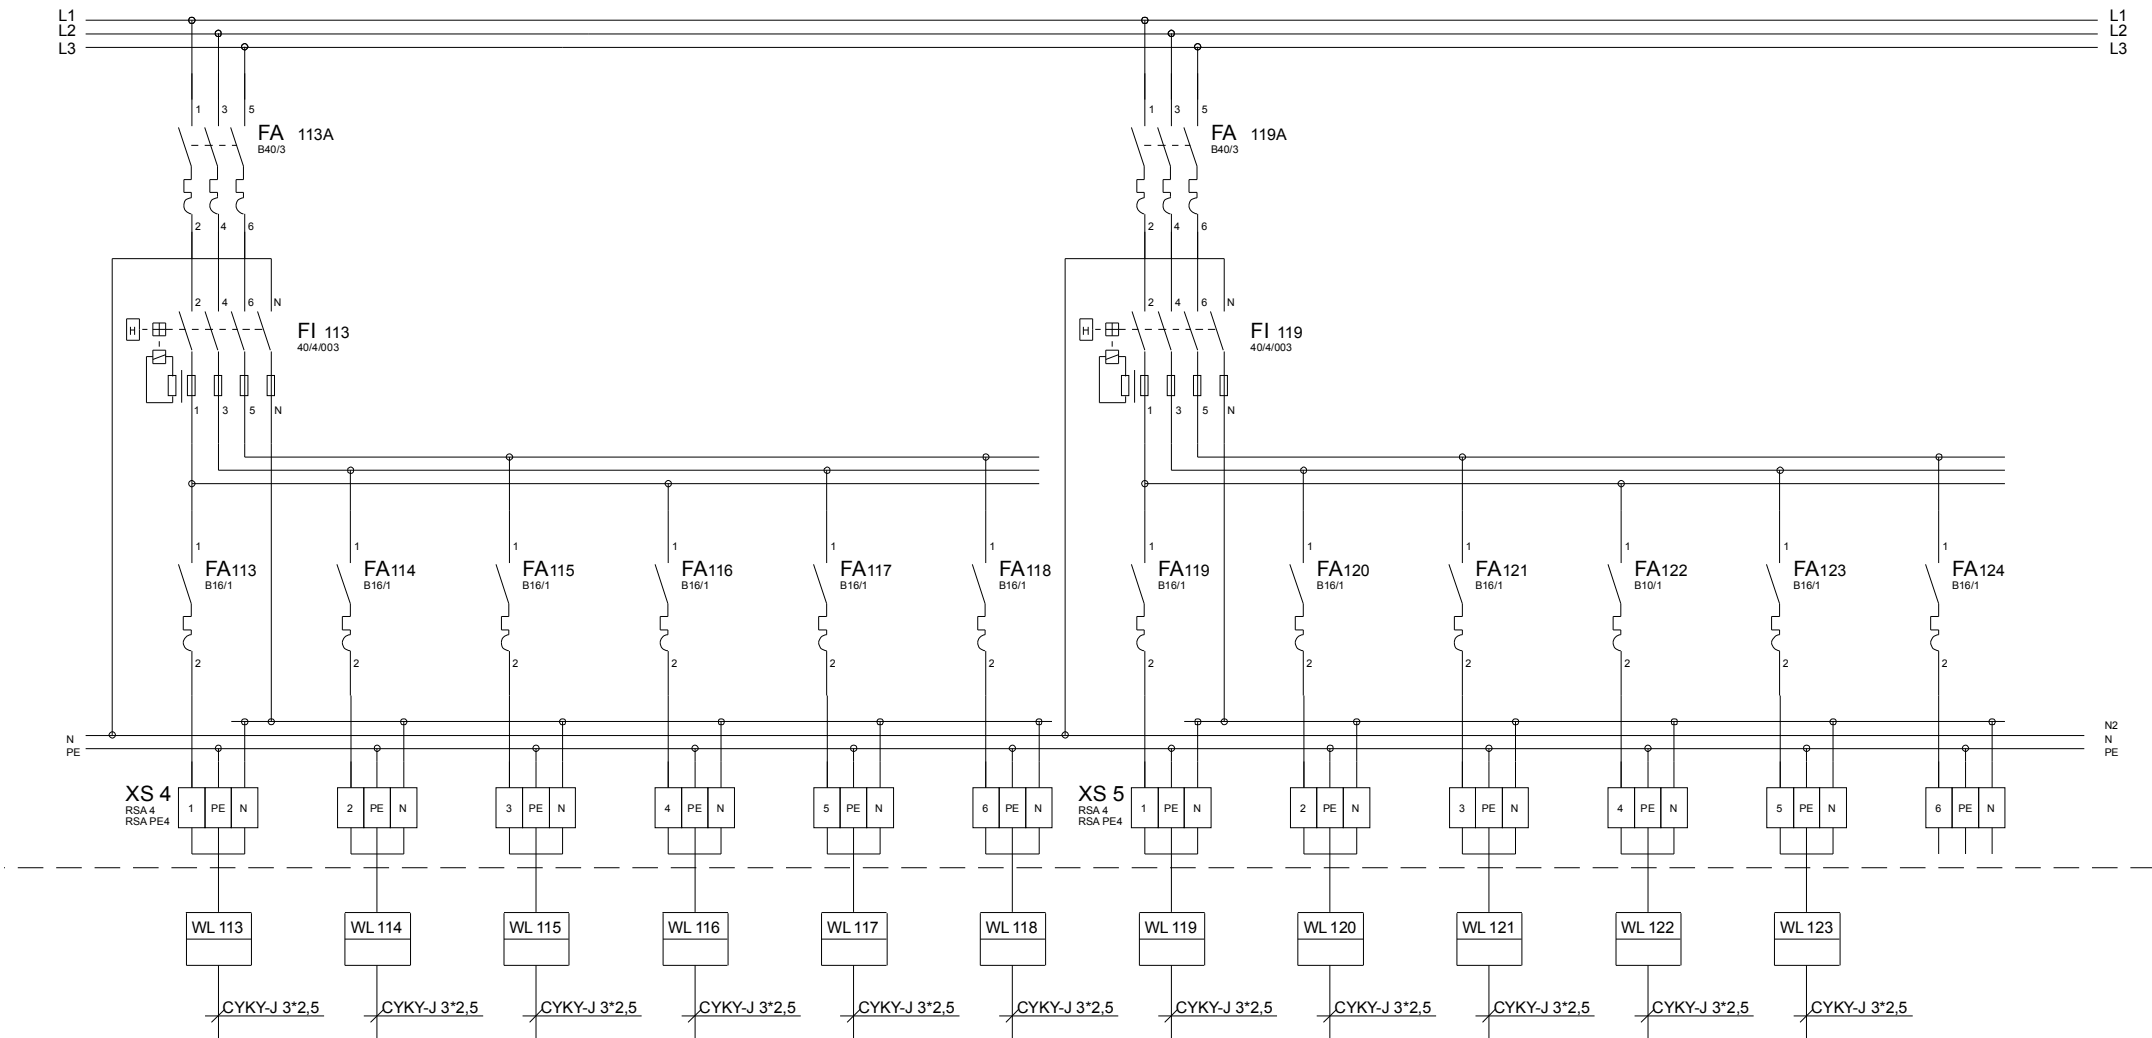

Vývod	Zásuvkový	EOP	Zásuvkový	Zásuvkový	Zásuvkový	Zásuvkový	Zásuvkový	EOP	Zásuvkový	Zásuvkový	Zásuvkový	Rezerva
Číslo obvodu	113	114	115	116	117	118	119	120	121	122	123	124
Specifikace			ET		ET				ET		Laboratorní zdroj	


TENTO VÝKRES PODLEŽÁ OCHRANĚ DLE PŘÍSLUŠNÝCH USTANOVENÍ AUTORSKÉHO ZÁKONA A ETICKÉHO ŘÁDU ČKAIT. KOPÍROVÁNÍ A PUBLIKOVÁNÍ BEZ SOUHLASU AUTORA JE ZAKÁZÁNO.			
INVESTOR :	Město Chrudim, IČ: 00270211	Ing. Jan Půlpán	
MÍSTO STAVBY :	ZS Chrudim, Dr. Jana Malíka 956, PŠC 537 01		
C. ZAKÁZKY :	DATUM : 12/2015	STUPEN : DSP	PROJEKCE A REVIZE ELEKTRO
Název akce :	OPRAVA ELEKTROINSTALACE SO 01 - ÚČEBNÝ PAVILON Základní škola Chrudim, Dr. Jana Malíka 956, PŠC 537 01		
Číslo :	D 1.4.3 - ELEKTROINSTALACE SILOVÁ		
Výkres :	Podružný rozvaděč RP42		
M 1:1		ČÁST VÝKRESU :	2
RP42.rvk.d		ČÍSLO VÝKRESU :	EL 11

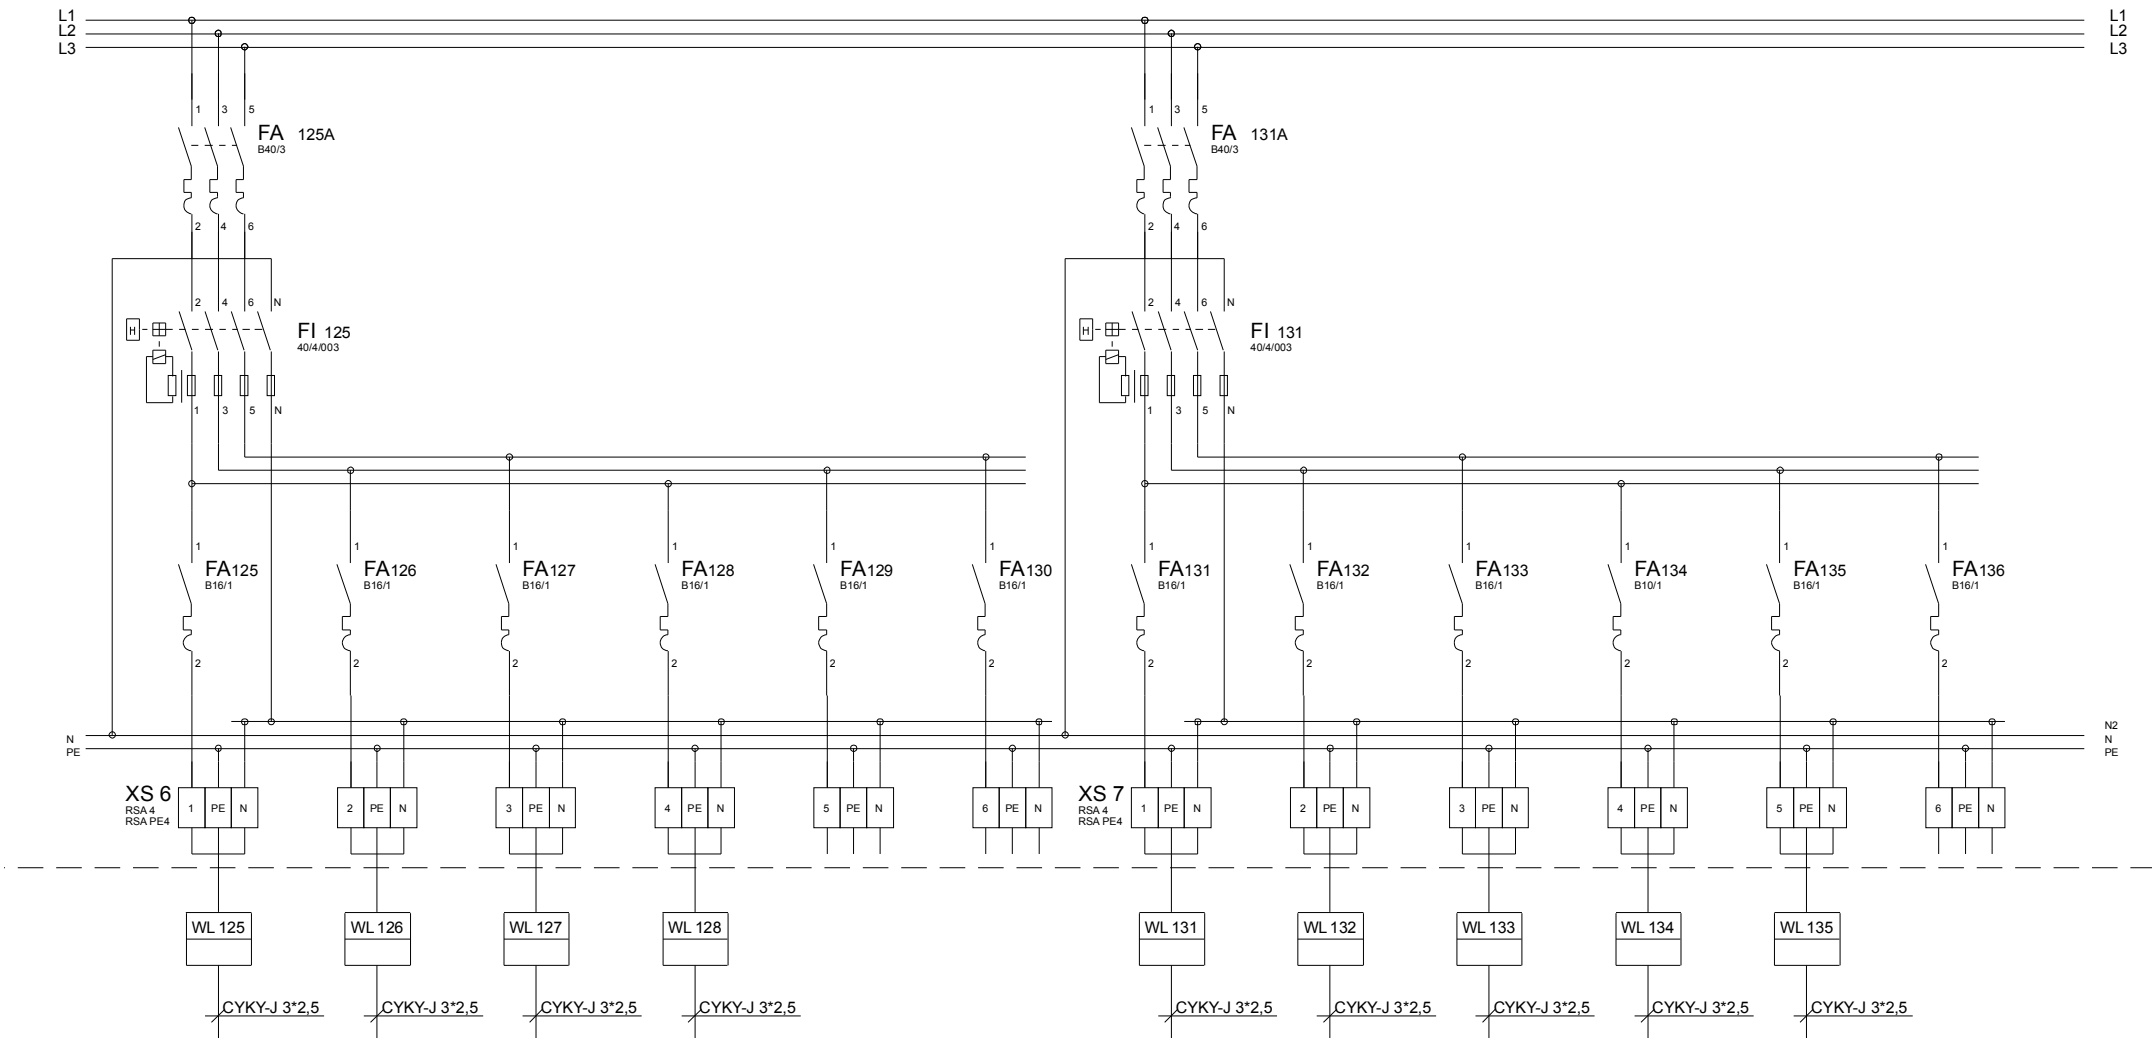

Vývod	Zásuvkový	Zásuvkový	EOR	Zásuvkový	Rezerva	Rezerva	Zásuvkový	Zásuvkový	EOP	Zásuvkový	EOP	Rezerva
Číslo obvodu	125	126	127	128	129	130	131	132	133	134	135	136
Specifikace								ET				

TENTO VÝKRES PLOŠILU OCHRÁNĚNÉ DEJÍ PRŮBĚHU ÚSTAVNĚNÍM AUTORIZOVANÝM AUTORIZOVANÝM ZAKÁZKOU A ETICKOU RŮŽOU OKRAT KOPROJEKČNÍ A PUBLIKOVANÉ VYKRESY, JEJICHŽ VYKRESLOVATEL JE ZAKÁZKOVATEL					
INVESTOR:	Město Chrudim, IČ: 00270211				
MÍSTO STAVBY:	ZS Chrudim, Dr. Jana Malika 956, PSČ 537 01				
C. ZAKÁZKY:	CH	DATUM:	12. 2015	STUPĚN:	DSP
Název akce:	OPRAVA ELEKTROINSTALACE SO 01 - ÚČEBNOVÝ PAVILAN				537 01 Chrudim 5, Václavská 1033 e-mail: j.pulpán@projeck.cz tel.: 603 961 556
Zakladní škola:	Chrudim, Dr. Jana Malika 956, PSČ 537 01				
Část:	D 1.4.3 - ELEKTROINSTALACE SILOVÁ				
Výkres:	Podružný rozvaděč RP42				M 1:1
					ČÁST VÝKRESU: 3
					ČÍSLO VÝKRESU: EL 11

RP42.rnk.d

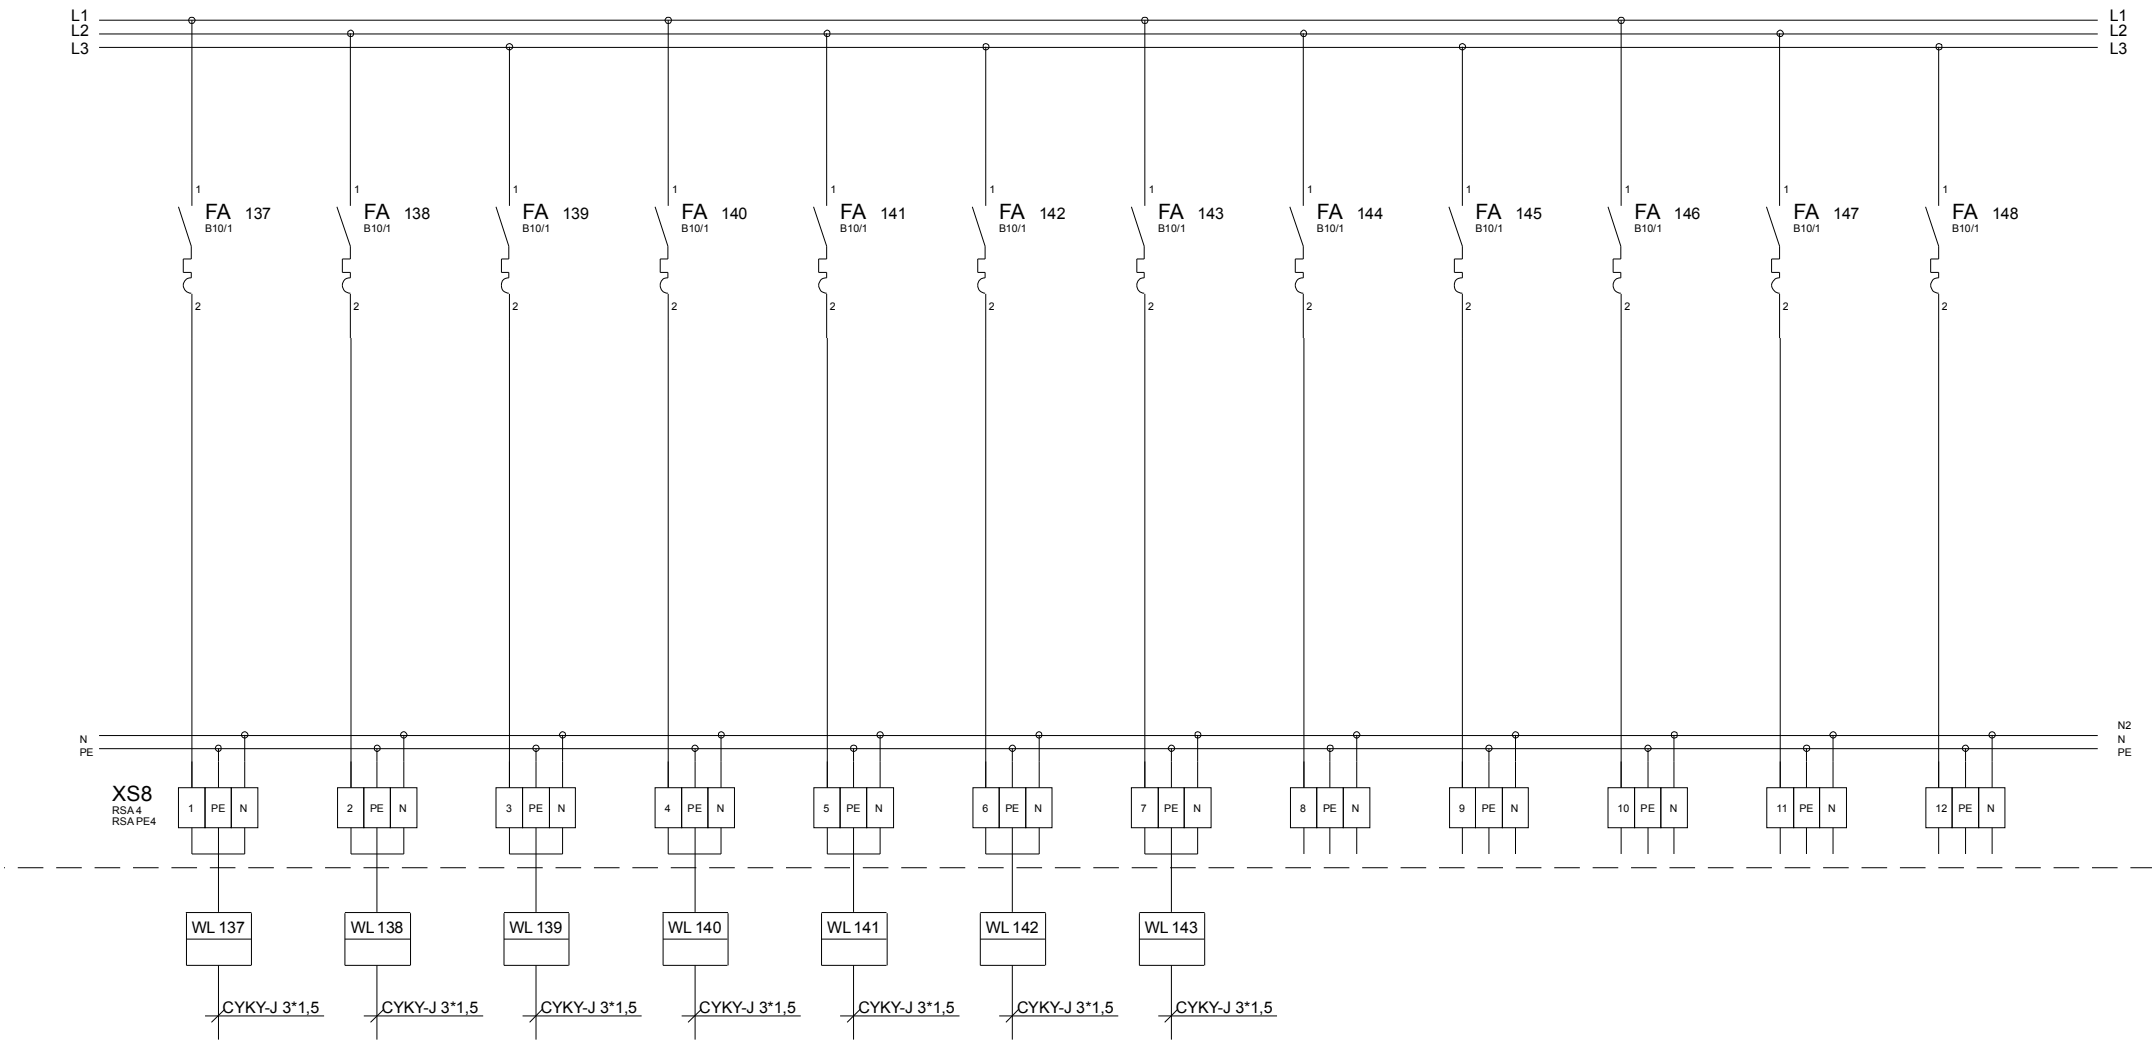

Vývod	Světelný	Světelný	Světelný	Světelný	Světelný	Světelný	Světelný	Rezerva	Rezerva	Rezerva	Rezerva	Rezerva
Číslo obvodu	137	138	139	140	141	142	143	144	145	146	147	148
Specifikace												

TENTO VÝKRES PODLEHÁ OCHRANĚ DLE PŘÍSLUŠNÝCH USTANOVENÍ AUTORSKÉHO ZÁKONA A ETICKÉHO RADU ČKAIT. KOPÍROVÁNÍ A PUBLIKOVÁNÍ BEZ DOHLASU AUTORA JE ZAKÁZÁNO.											
INVESTOR : Město Chrudim, IČ: 00270211											
MÍSTO STAVBY: ZŠ Chrudim, Dr. Jana Malika 956, PSČ 537 01											
C. ZAKÁZKY : DATUM: 12/2015 STUPEN: DSP											
Název akce : OPRAVA ELEKTROINSTALACE SO 01 - ÚČEBNOVÝ PAVILON											
Zakladní škola Chrudim, Dr. Jana Malika 956, PSČ 537 01											
Číslo : D 1.4.3 - ELEKTROINSTALACE SILOVÁ											
Výkres : Podružný rozvaděč RP42											
M 1:1										ČÁST VÝKRESU: 4	ČÍSLO VÝKRESU: EL 11

RP42.rnk.d

