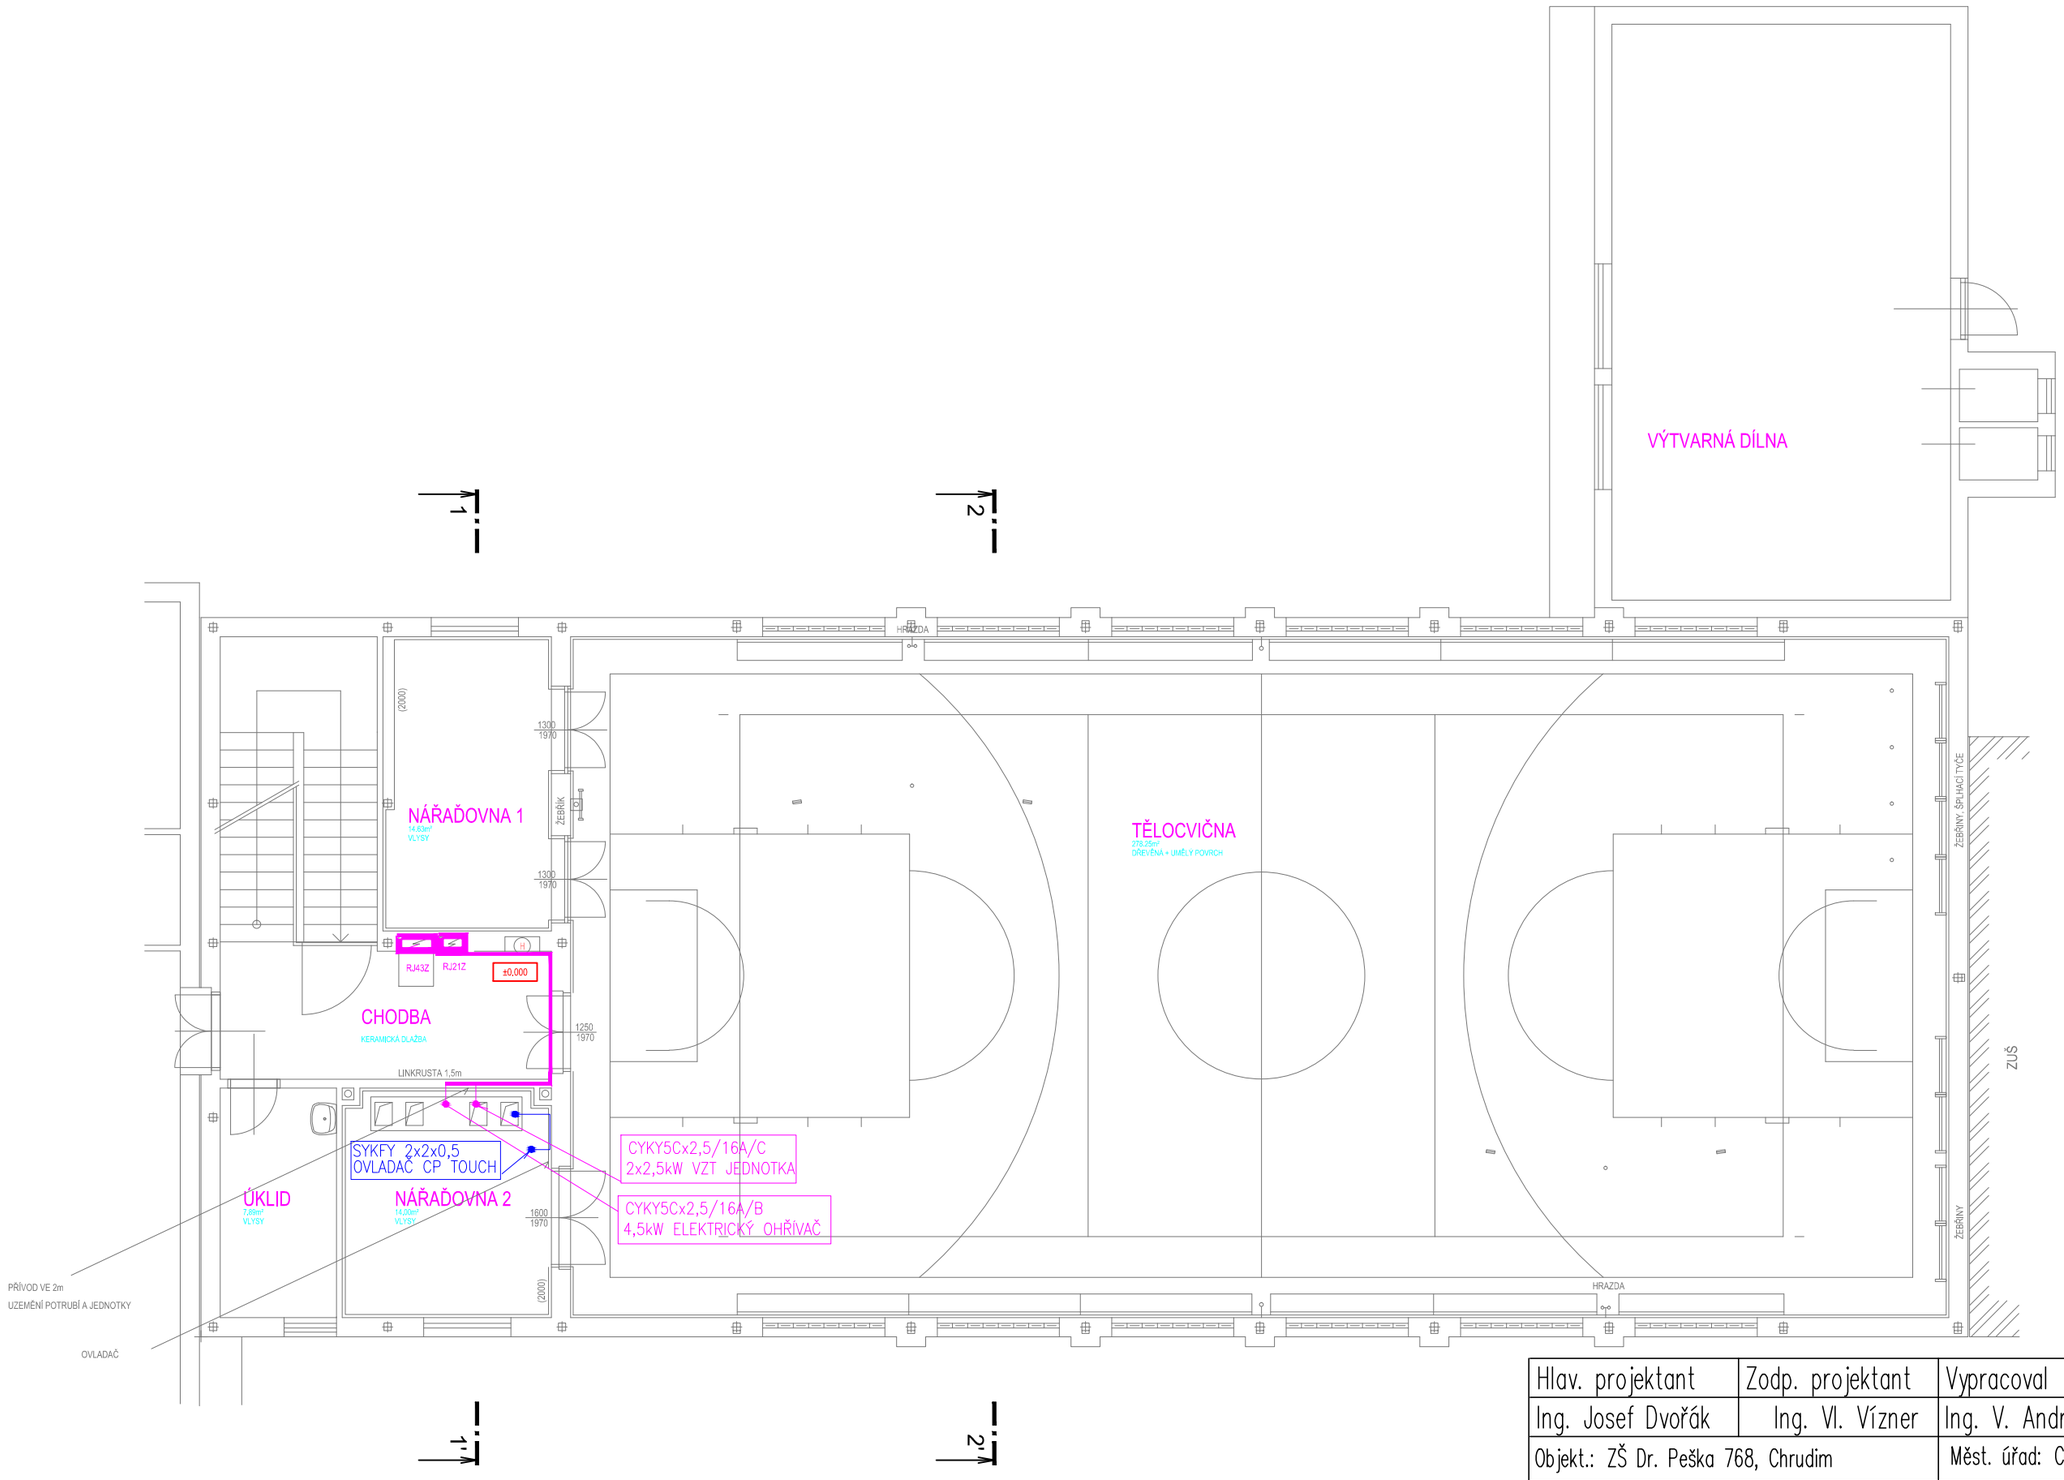

Hlav. projektant	Zodp. projektant	Vypracoval	ing.Vízner PARDUBICE
Ing. Josef Dvořák	Ing. Vl. Vízner	Ing. V. Andrejková	
Objekt.: ZŠ Dr. Peška 768, Chrudim		Měst. úřad: Chrudim	Měřítko: 1:100
Investor: Město Chrudim, Resselovo náměstí 77, 537 16 Chrudim			Datum 12/2017
ZŠ Dr. Peška 768, Chrudim–nová vzduchotechnika Chrudim Nová vzduchotechnika SO-03			účel DPS Č. zak. 1201/17 Č. výk. D.1.4.3_500
Situační schéma el.obvody VZT			E–1201–01–17