


PŘÍZEMÍ:

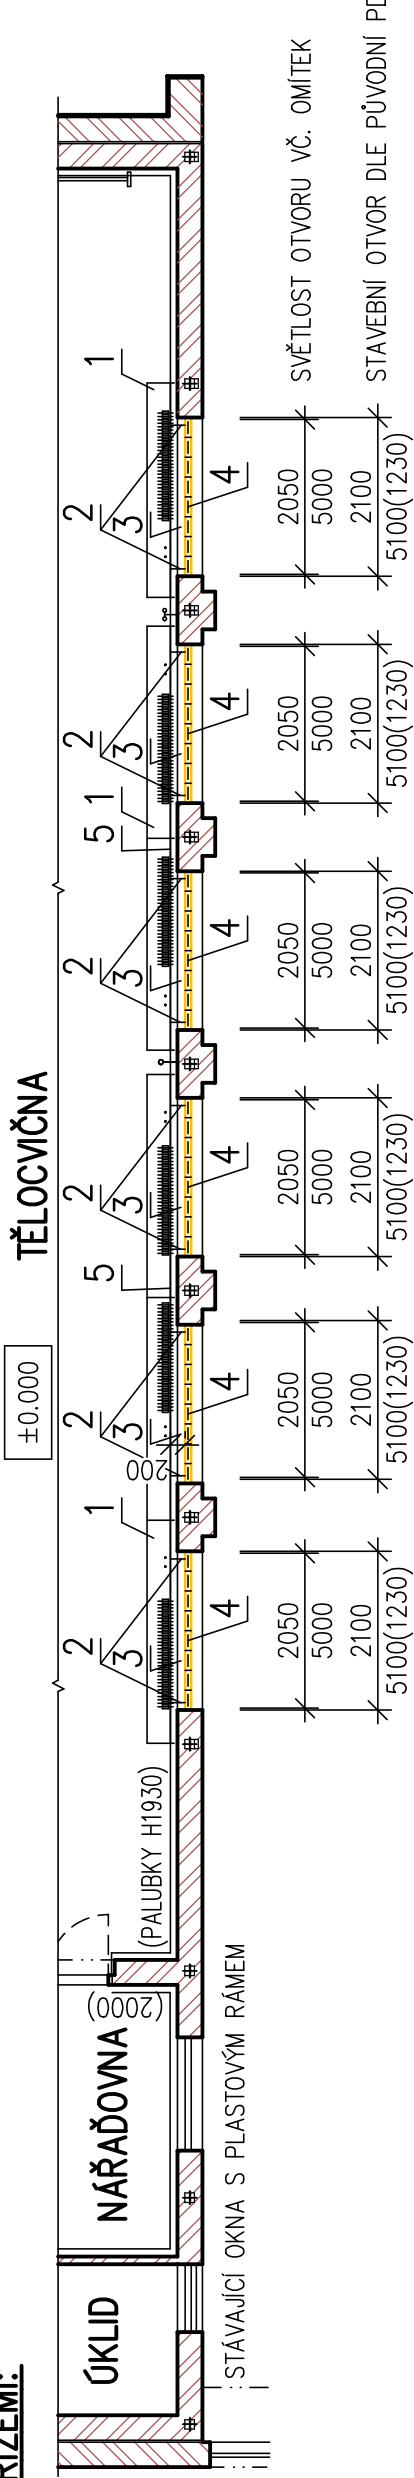

POZNÁMKY:

- 1 STÁVAJÍCÍ DŘEVĚNÉ KRYTY TĚLES ÚT BUDOU DEMONTOVÁNY (OBJEKT SO 04 – PODLAHA)
 - 2 STÁVAJÍCÍ DŘEVĚNÉ PALUBKOVÉ OBLOŽENÍ OKEN V MÍSTĚ OSTĚNÍ DEMONTOVAT (VÝŠKA 0,7m) – K LIKVIDACI
 - 3 STÁVAJÍCÍ DŘEVĚNÝ PARAPET DEMONTOVAT – K LIKVIDACI
 - 4 STÁVAJÍCÍ LUXFÉROVÉ OKNO VYBOURAT VČETNĚ OBETONÁVKY A VYŘEZÁNÍ KOTEVNÍCH PRVKŮ
 - 5 STÁVAJÍCÍ DESKY S BASKETBALOVÝMI KOŠI DEMONTOVAT A ULOŽIT PRO ZPĚTNOU MONTÁŽ – CELKEM 4ks
- VÝMĚNA OKENNÍCH VÝPLNÍ BUDE PROVÁDĚNA Z INTERIÉRU. OMÍTKY VENKOVNÍHO OSTĚNÍ BUDOU ZACHOVÁNY
 - PRO VYBOURÁNÍ OKEN BUDE VYUŽITO VENKOVNÍ LEŠENÍ VYSTAVĚNÉ PRO OPRAVU STŘECHY
 - PRO OSEKÁNÍ VNITŘNÍHO OSTĚNÍ A VYBOURÁNÍ OKEN POUŽÍT MOBILNÍ LEŠENÍ, KOLEČKA PODLOŽIT DTD DESKAMI
 - VNĚJŠÍ PARAPETNÍ PLECHY MĚNĚNÝCH OKEN DOMOTOVAT (K LIKVIDACI), PZ PLECH S NÁTĚREM
 - VÝMĚNA OKEN MUSÍ BÝT PROVEDENA PŘED INSTALACÍ NOVÉ PODLAHY TĚLOCVIČNY

Výškový systém místní

PROJEKTANT	VYPRACOVAL	KONTROLOVAL	Ing. Josef Dvořák Městský park 274 537 01 CHRUDIM tel. 776 292 381 www.projektant-chrudim.cz	
Ing. Josef DVOŘÁK			FORMÁT	2 A4
			DATUM	11.2017
INVESTOR: Město Chrudim, Resselovo náměstí 77, 537 16 Chrudim IČO: 00270211			ÚČEL	DPS
MÍSTO STAVBY: ZŠ Dr. Peška 768, Chrudim			MĚŘÍTKO	1:100
ZŠ Dr. Peška 768, Chrudim Rekonstrukce objektu tělocvičny			Č.ZAKÁZKY	1297/11/2017
SO 02 – Výměna okenních výplní			ZMĚNA	
D.1 Dokumentace stavebního objektu D.1.1 Architektonicko–stavební řešení			ČÍSLO KOPIE	
POHLED ZE DVORA – STÁVAJÍCÍ STAV			ČÁST DOK.	ČÍSLO VÝKRESU
			02–D.1.1	102