


POZNÁMKY:

- 1 STÁVAJÍCÍ PODHLED Z PRKENNÉHO PODBITÍ NA LATÍCH S VC OMÍTKOU SEJMOUIT
 - 2 ROH OBLOŽENÍ PALUBKAMI ROZEBRAT
VYBOURAT ČÁST OBEZDÍVKY PRO VSAZENÍ KANALIZAČNÍ ODBOČKY VE VÝŠCE 0,5m
 - 3 VE ZDIVU VYSEKAT OTVOR PRO POTRUBÍ VZDUCHOTECHNIKY
NAD OTVOR ZASEKAT Z OBOU STRAN ÚHELNÍK L80x80x6 – 1000mm, 2x ZÁKLADNÍ NÁTĚR
PŘESNÉ UMÍSTĚNÍ OTVORŮ A JEJICH ROZMĚR KOORDINOVAT S DODAVATELEM VZT
 - 4 OTVOR VE ZDIVU PROVEDENÝ JÁDROVÝM VRTÁNÍM ø400mm (VÝŠKA DLE POŽADAVKU VZT)
 - 5 STÁVAJÍCÍ ELEKTROROZVADĚČ VYSEKAT A OTVOR ZVĚTŠIT PRO NOVÝ
ODEKÁNÍM PARAPETU OTVORU O 100mm
ODPOJENÍ STÁVAJÍCÍHO A MONTÁŽ NOVÉHO ROZVADĚČE PROFESÍ ELEKTRO
 - 6 STÁVAJÍCÍ OCELOVÉ POTRUBÍ 1" V DÉLCE 8m DEMONTOVAT A NAHRADIT NOVÝM
Pe 25 VČETNĚ NAVLEKOVÉ IZOLACE, TRASU UPRAVIT DLE POŽADAVKU VZT, DÉLKA cca 10m
- BĚHEM PRACÍ KRÝT PODLAHU NÁŘAĐOVNY A CHODBY GEOTEXTILIÍ MIN 300G/M2
– SVÍTIDLO V NÁŘAĐOVNĚ DEMONTOVAT A ULOŽIT PRO ZPĚTNOU MONTÁŽ

ŘEZ A-A':

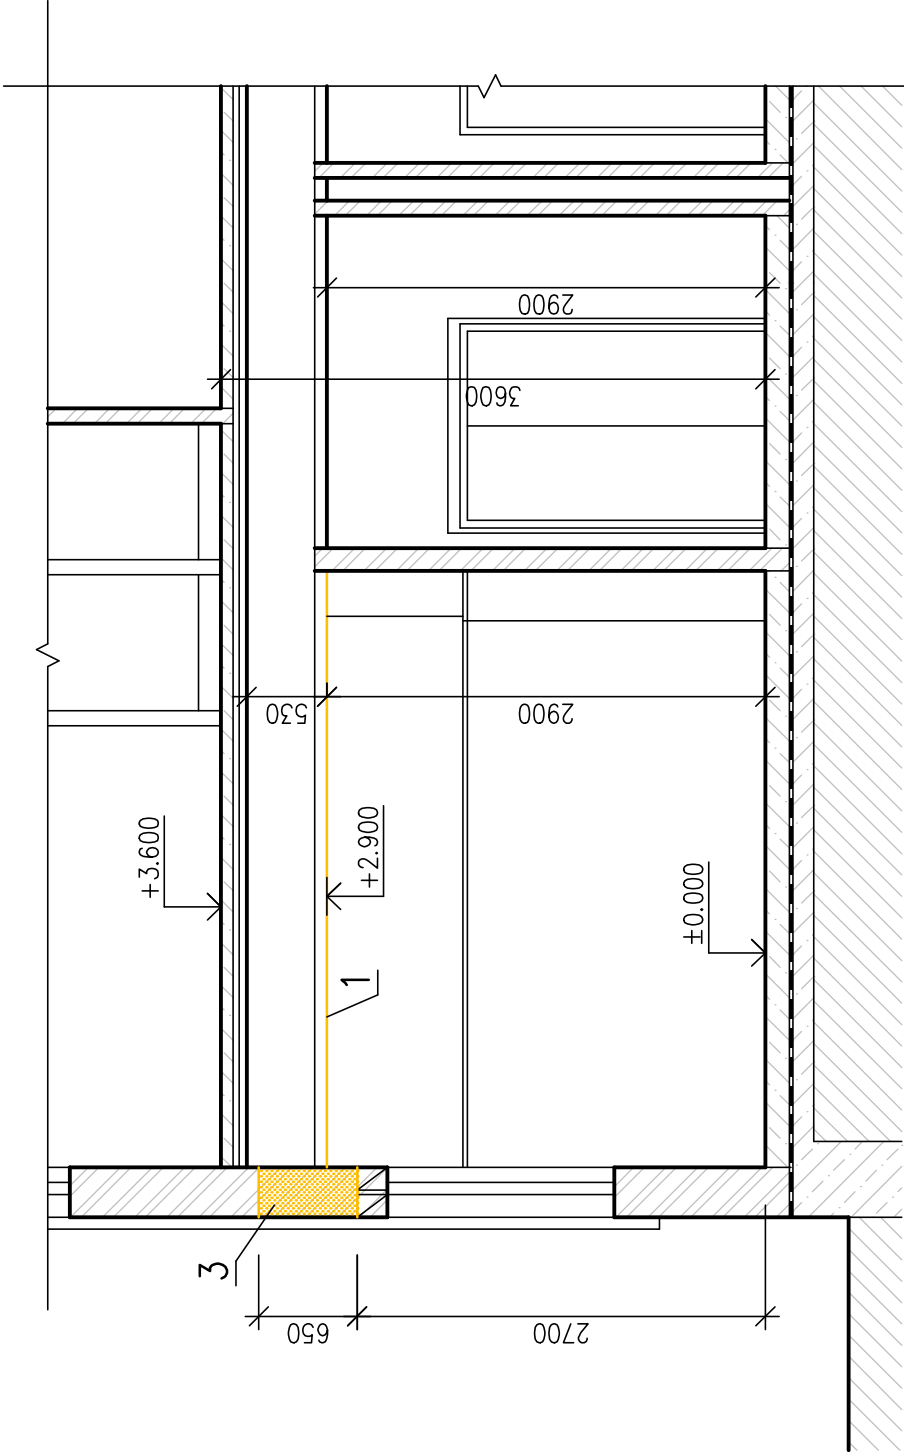

LEGENDA:

- STÁVAJÍCÍ CIHELNÉ ZDIVO
- STÁVAJÍCÍ BETONOVÉ KONSTRUKCE
- BOURACÍ PRÁCE

PROJEKTANT	VYPRACOVAL	KONTROLOVAL	Ing. Josef Dvořák Městský park 274 537 01 CHRUDIM tel. 776 292 381 www.projektant-chrudim.cz	
Ing. Josef DVOŘÁK			FORMÁT	2 A4
			DATUM	11.2017
INVESTOR: Město Chrudim, Resselovo náměstí 77, 537 16 Chrudim IČO: 00270211			ÚČEL	DPS
MÍSTO STAVBY: ZŠ Dr. Peška 768, Chrudim			MĚŘÍTKO	
ZŠ Dr. Peška 768, Chrudim Rekonstrukce objektu tělocvičny			Č. ZAKÁZKY	1297/11/2017
			ZMĚNA	
SO 03 – Nová vzduchotechnika			ČÍSLO KOPIE	
D.1 Dokumentace stavebního objektu D.1.1 Architektonicko–stavební řešení			ČÁST DOK.	03–D.1.1
STÁVAJÍCÍ STAV			ČÍSLO VÝKRESU	102