



2.np:

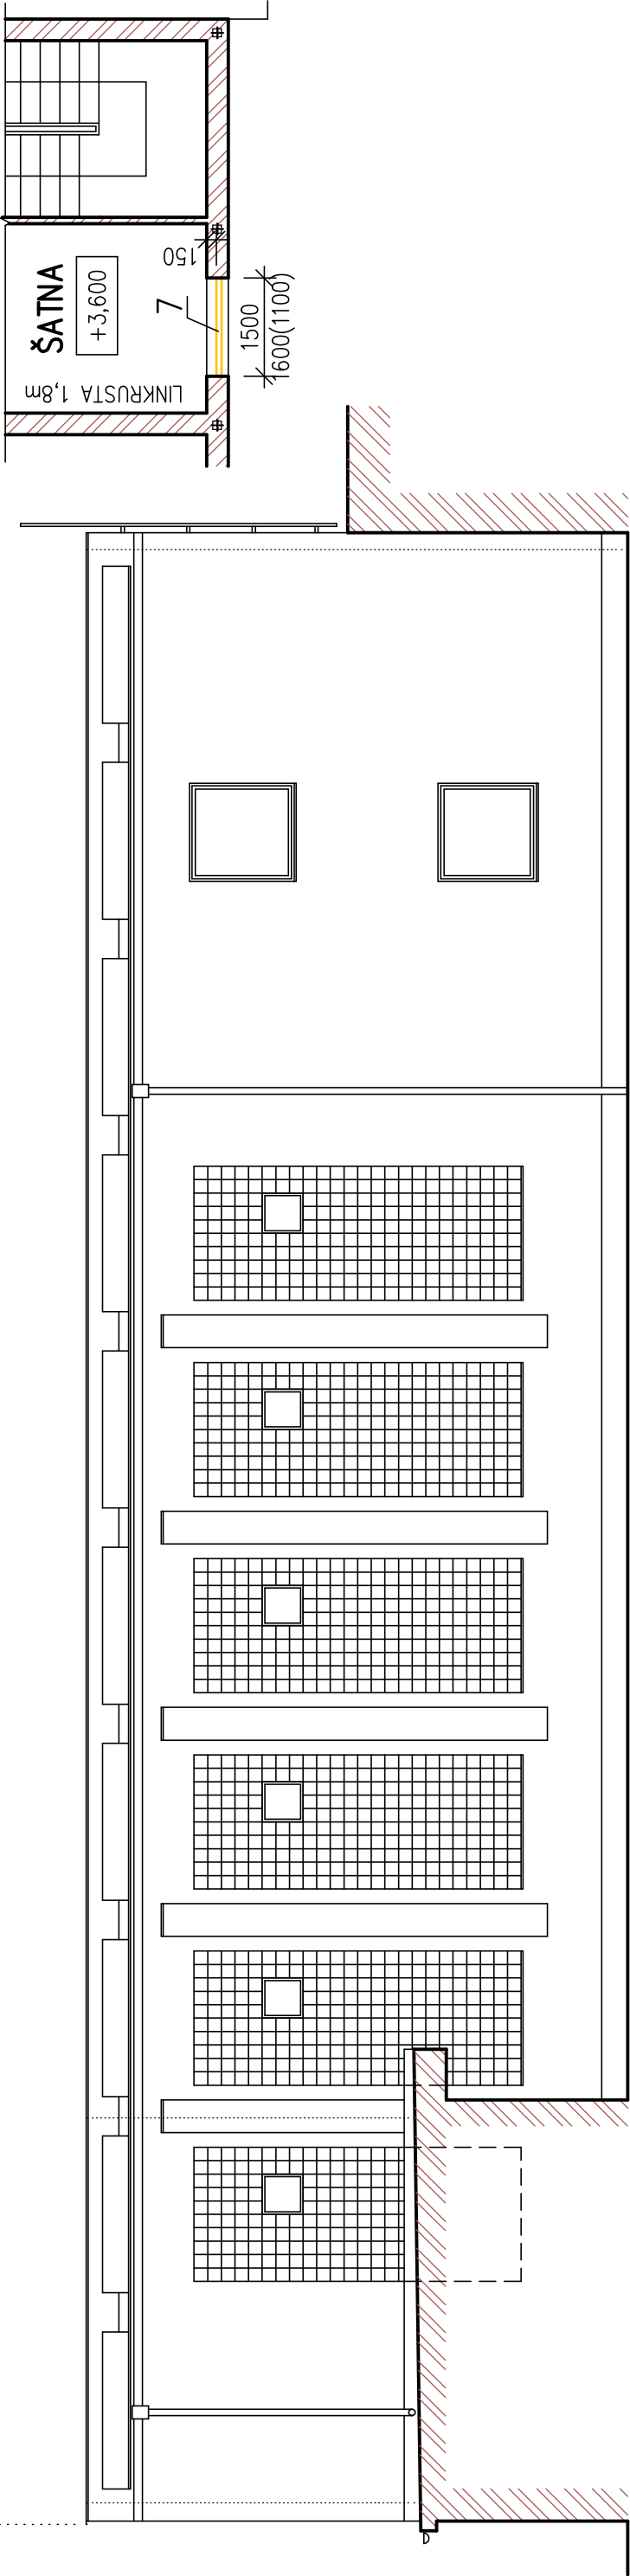

PŘÍZEMÍ:

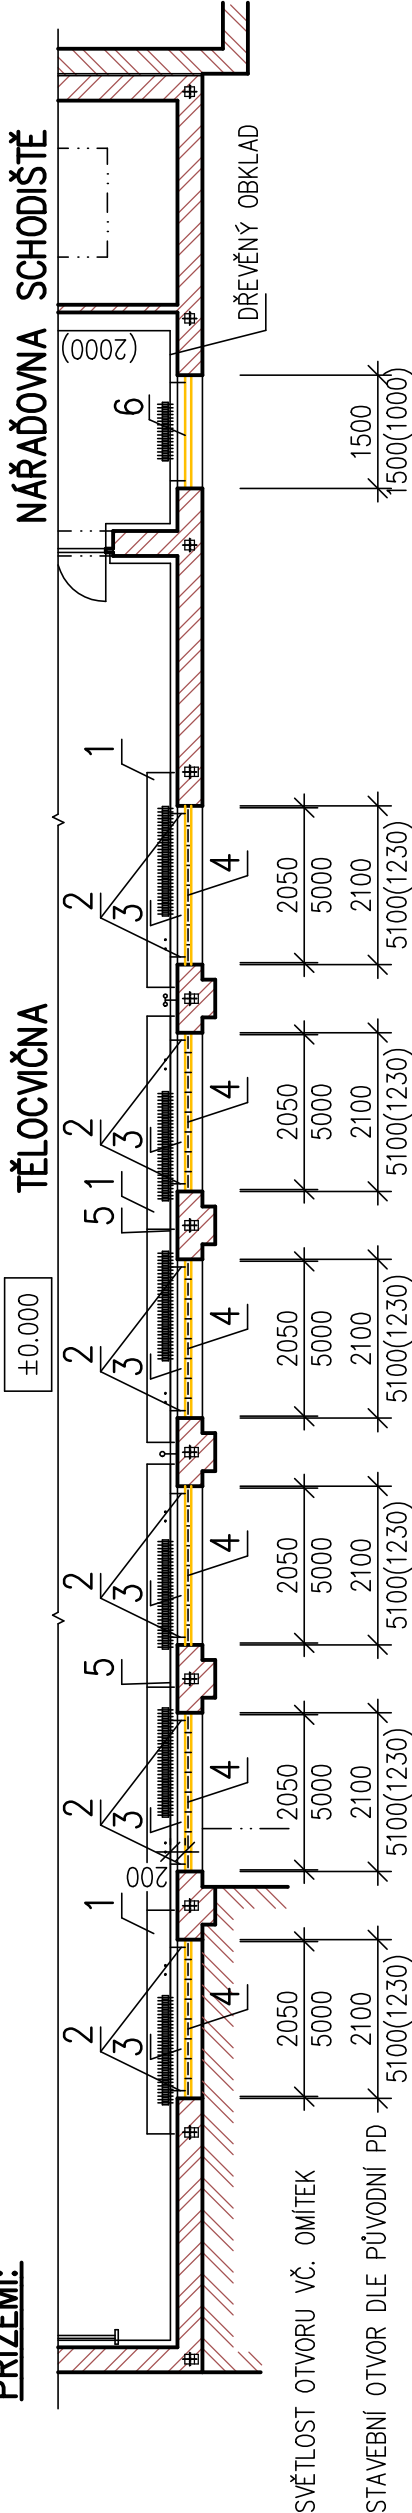

POZNÁMKY:

- 1 STÁVAJÍCÍ DŘEVĚNÉ KRYTY TĚLES ÚT BUDOU DEMONTOVÁNY (OBJEKT SO 04 – PODLAHA)
 - 2 STÁVAJÍCÍ DŘEVĚNÉ PALUBKOVÉ OBLOŽENÍ OKEN V MÍSTĚ OSTĚNÍ DEMONTOVAT (VÝŠKA 0,7m) – K LIKVIDACI
 - 3 STÁVAJÍCÍ DŘEVĚNÝ PARAPET DEMONTOVAT – K LIKVIDACI
 - 4 STÁVAJÍCÍ LUXFÉROVÉ OKNO VYBOURAT VČETNĚ OBETONÁVKY A VYŘEZÁNÍ KOTEVNÍCH PRVKŮ
 - 5 STÁVAJÍCÍ DESKY S BASKETBALOVÝMI KOŠI DEMONTOVAT A ULOŽIT PRO ZPĚTNOU MONTÁŽ – CELKEM 4ks
 - 6 STÁVAJÍCÍ DŘEVĚNÉ ZDVOJENÉ OKNO VYBOURAT, VYSKLÍT – K LIKVIDACI
 - 7 STÁVAJÍCÍ DŘEVĚNÉ ZDVOJENÉ OKNO VYBOURAT, VYSKLÍT – K LIKVIDACI
- VNITŘNÍ PARAPET Z TERACO DLAŽDIC VYBOURAT, DŘEVĚNÝ OBKLAD OSTĚNÍ ROZEBRAT
- VNITŘNÍ PARAPET Z TERACO DLAŽDIC VYBOURAT
- VÝMĚNA OKENNÍCH VÝPLNÍ BUDE PROVÁDĚNA Z INTERIÉRU. OMÍTKY VENKOVNÍHO OSTĚNÍ BUDOU ZACHOVÁNY
- PRO VYBOURÁNÍ OKEN BUDE VYUŽITO VENKOVNÍ LEŠENÍ VYSTAVĚNÉ PRO OPRAVU STŘECHY
- PRO OSEKÁNÍ VNITŘNÍHO OSTĚNÍ A VYBOURÁNÍ OKEN POUŽÍT MOBILNÍ LEŠENÍ, KOLEČKA PODLOŽIT DTD DESKAMI
- VNĚJŠÍ PARAPETNÍ PLECHY MĚNĚNÝCH OKEN DOMOTOVAT (K LIKVIDACI), PZ PLECH S NÁTĚREM
- VÝMĚNA OKEN MUSÍ BÝT PROVEDENA PŘED INSTALACÍ NOVÉ PODLAHY TĚLOCVIČNY

Výškový systém místní

PROJEKTANT	VYPRACOVAL	KONTROLOVAL
Ing. Josef DVOŘÁK		
Ing. Josef DVOŘÁK		
INVESTOR: Město Chrudim, Resselovo náměstí 77, 537 16 Chrudim IČO: 00270211		
MÍSTO STAVBY: ZŠ Dr. Peška 768, Chrudim		
FORMÁT	2 A4	
DATUM	11.2017	
ÚČEL	DPS	
MĚŘÍTKO	1:100	
Č.ZAKÁZKY	1297/11/2017	
ZMĚNA		
ČÍSLO KOPIE		
ČÁST DOK.	02-D.1.1	103