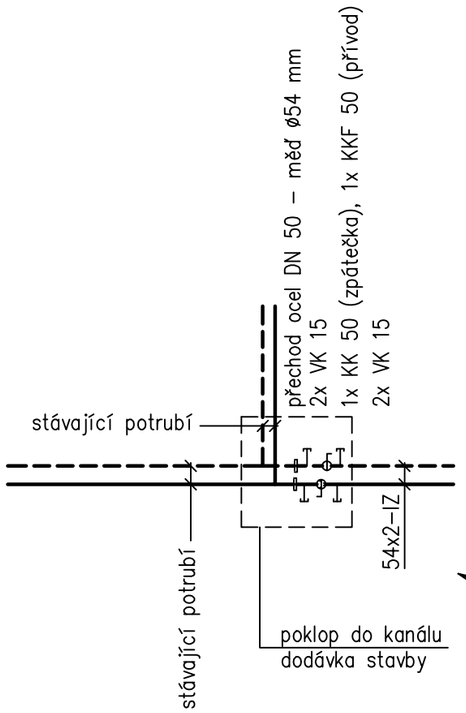

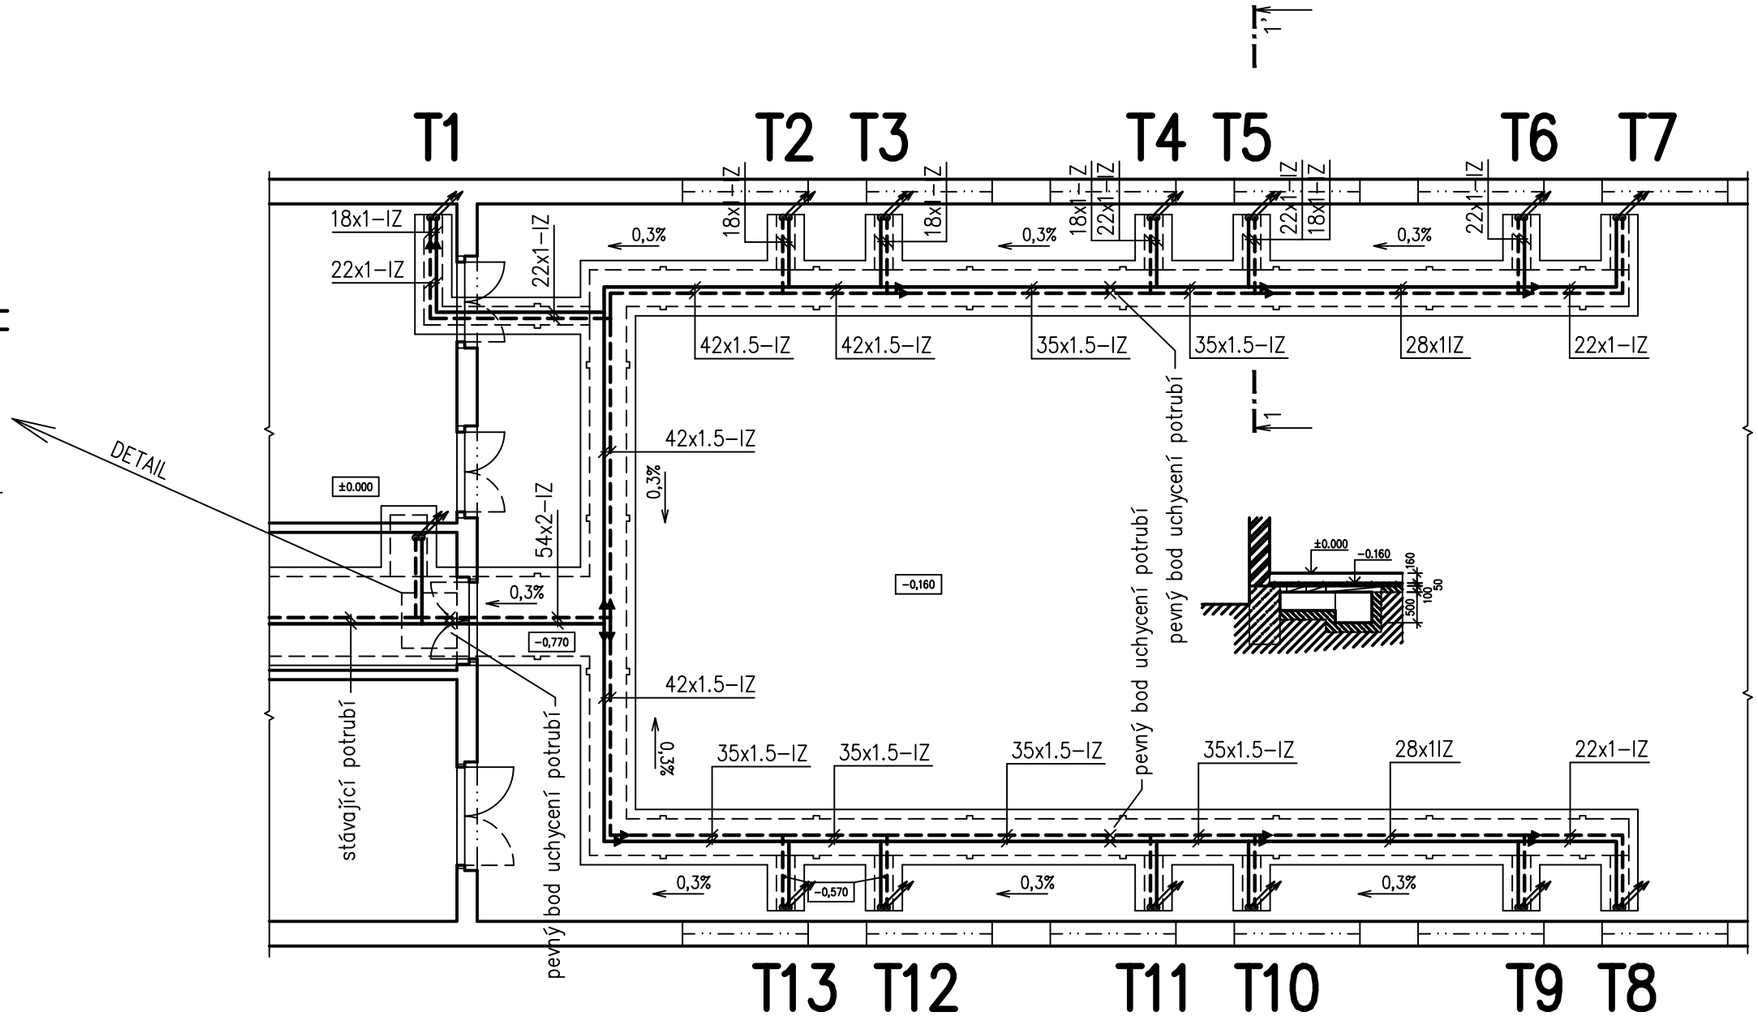

Legenda:

=== nové měděné potrubí ÚT spojované pájením na měkko

Tepelná izolace:
ø18 a ø22 mm – izolační pouzdro tl. 30 mm
ø28 mm – izolační pouzdro tl. 40 mm
ø35 až ø54 mm – izolační pouzdro tl. 50 mm

Armatury:
KK – uzavírací kulový kohout
KKF – uzavírací kulový kohout s vestavěným filtrem
VK – vypouštěcí kohout

Hlavní projektant ing. Josef Dvořák	**Vypracoval** Ondřej Balihar		**TZB KOMPLET s.r.o.** Novoměstská 960, 537 01 Chrudim IČO 288 08 568, www.projekty–chrudim.cz tel.: 602 351 486, tzbkomplet@chrudim.cz
Investor Město Chrudim, Resselovo náměstí 77, 537 16 Chrudim			**formát** 2x A4
Akce VÝMĚNA SPORTOVNÍ PODLAHY V TĚLOCVIČNĚ ZŠ Dr. PEŠKA 768, CHRUDIM			**datum** 12/2015 **účel** DPS **měřítko** 1:100 **část** technika prostředí staveb vytápění
Obsah výkresu VYTÁPĚNÍ – PŮDORYS – NOVÉ ROZVODY			**Označení** D.1.4.b.–UT2