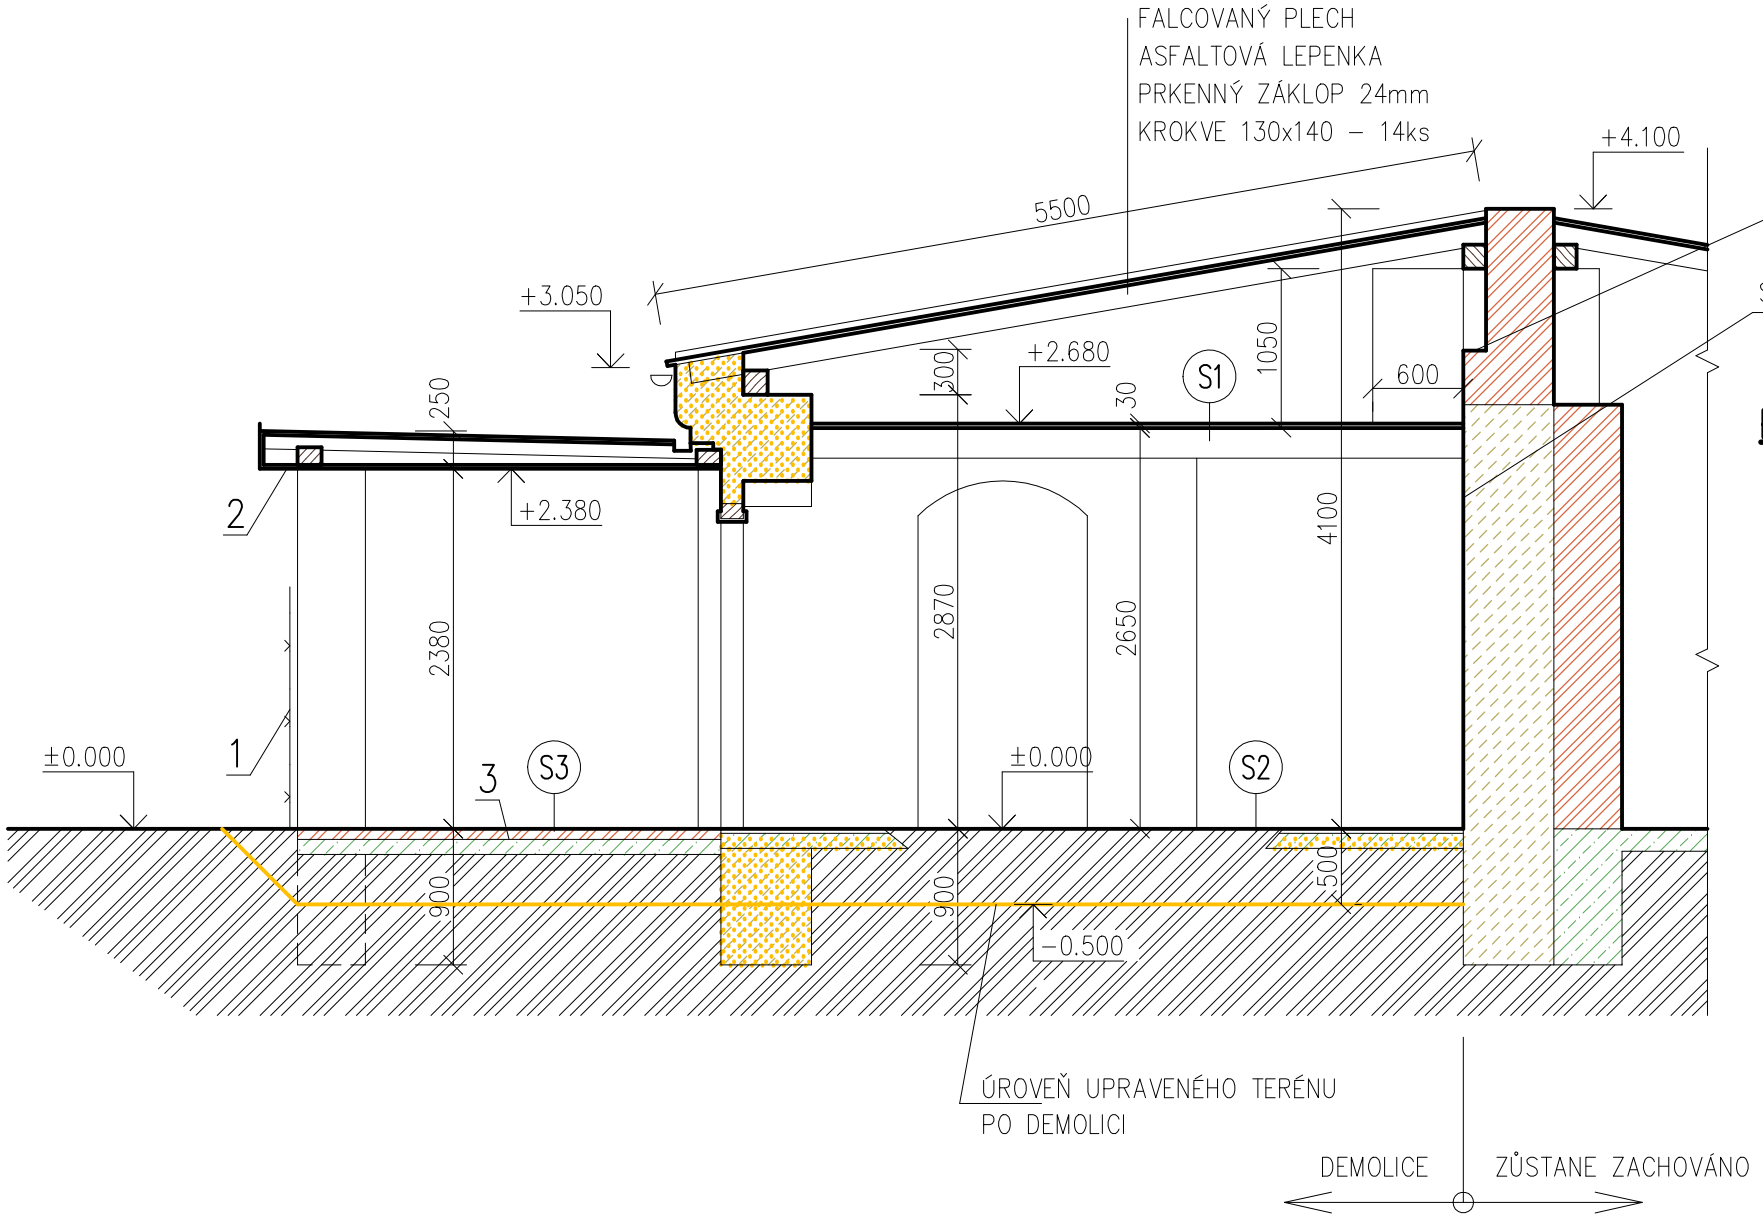

ODKOK OPECHOVAT OKAPNICÍ

STĚNU NAHODIT VÁPENNOU OMÍTKOU

POZNÁMKY:

1. STÁVAJÍCÍ DRÁTĚNÝ POPLASTOVANÝ PLOT VÝŠKY 1,6m S OCELOVÝMI SLOUPKY DEMONTOVAT – K LIKVIDACI
2. DŘEVĚNÁ STŘÍŠKA KRYTÁ FALCOVANÝM PLECHEM – KOMPLETNĚ ROZEBRAT
   CIHLENÉ SLOUPY VYBOURAT VČETNĚ ZÁKLADOVÝCH PATEK
3. CIHELNOU PODLAHU TERASY VYBOURAT VČETNĚ PODKLADU
4. OKAPOVÝ CHODNÍK Z BETONOVÝCH DLAŽDIC 300x300x40mm – K LIKVIDACI
5. KOMÍNOVÉ TĚLESO UKONČENÍ POD KRYTINOU ODBOURAT (DĚLÍCÍ STĚNU KE GARÁŽÍM PONECHAT)
6. ŠTÍTOVÉ STĚNY Z CP TL. 150mm ODBOURAT
7. BETONOVÁ PŘÍDLAŽBA – ZŮSTANE ZACHOVÁNA
8. PLOCHA ÚPRAVY ZEMNÍ PLÁNĚ NA ÚROVEŇ 0,5m POD STÁVAJÍCÍ TERÉN

(S1) FOŠNOVÝ ZÁKLOP 30mm
TRÁMY 160x200mm

(S2) BETONOVÉ DLAŽDICE 30mm
BETONOVÉ LOŽE 50mm
(UVAŽOVAT NA 50% PLOCHY, OSTATNÍ ZEMINA)

(S3) CIHELNÁ DLAŽVA 65mm
BETONOVÉ LOŽE 100mm

- V OBJEKTU NEJSOU ZNÁMA ŽÁDNÁ VEDENÍ TECHNICKÝCH INSTALACÍ
- VNITŘNÍ OMÍTKY JSOU OTLUČENÉ
- OKNA S DŘEVĚNÝM RÁMEM, ZESKLENÍ JEDNODUCHÉ – VYBOURAT A VYSKLÍT
- DVEŘE DŘEVĚNÉ DO DŘEVĚNÉ RÁMOVÉ ZÁRUBNĚ
- VNITŘNÍ PODLAHA Z cca 50% VYBOURANÁ ZAVEZENÁ ZEMINOU – KOMPLETNĚ ODSTRANIT
- UVNITŘ OBJEKTU SLOŽENA PRKNA Z PODBITÍ TL. 20mm – CELKEM 1,1m3 – K LIKVIDACI
- UVNITŘ OBJEKTU SNAVEZENA JÍLOVITÁ ZEMINA cca 2m3 – K LIKVIDACI
- DEMOLICI PROVÉST VČETNĚ ZÁKLADOVÝCH KONSTRUKCÍ
- TERÉN PO DEMOLICI UROVNAT 0,5m POD ÚROVEŇ STÁVAJÍCÍHO TERÉNU, OKRAJE SVAHOVAT 1:1
- PODÉLNÁ STĚNA KE GARÁŽÍM ZŮSTANE ZACHOVÁNA, VYSTUPUJÍCÍ PILÍŘKY POD STŘEŠNÍ VAZNICÍ A KOMÍNOVÉ TĚLESO ODBOURAT
- OTVORY V PONECHANÉ STĚNĚ ZAZDÍT CP NA VC 2,5 – cca 0,5m3 ZDIVA
- ODSKOK PONECHANÉ STĚNY V PODSTŘEŠÍ OPECHOVAT OKAPNICÍ
  POPLASTOVANÝ PZ PLECH TMAVĚ HNĚDÝ, PLOŠNĚ LEPENÝ – RŠ 250mm, CELKOVÁ DÉLKA 14m
- PONECHANOU STĚNU OMÝT TLAKOVOU VODOU A PROHODIT CEMENTOVÝM ŠPRYCEM
- PONECHANOU STĚNU NAHRUBOVAT JÁDROVOU VÁPENNOU OMÍTKOU – NA BUCHTY
- V PROSOTRU STAVBY JSOU TŘI PAŘEZY PRŮMĚRU cca 200mm – VYTRHAT
- V BLÍZKOSTI STAVBY JSOU ZÁKLADY PO BÝVALÉ GARÁŽI – KAMENNÉ ZDIVO cca 6m3 – VYKOPAT

±0,000 = 248,70mnm

PROJEKTANT	VYPRACOVAL	KONTROLOVAL	Ing. Josef Dvořák Městský park 274 537 01 CHRUDIM tel. 776 292 381 www.projektant-chrudim.cz	
Ing. Josef DVOŘÁK				
INVESTOR: Město Chrudim, Resselovo náměstí 77, 537 16 Chrudim IČO: 00270211			FORMÁT	2 A4
			DATUM	2.2018
MÍSTO STAVBY: Chrudim, č.kat. 306/2			ÚČEL	ODSTRANĚNÍ ST.
Objekt č.kat. 306/2, Chrudim **Odstranění stavby**			MĚŘÍTKO	1:50
			Č.ZAKÁZKY	1310/01/2018
			ZMĚNA	
D Dokumentace			ČÍSLO KOPIE	
ŘEZ A – A'			ČÁST DOK. **D – b**	ČÍSLO VÝKRESU **2**