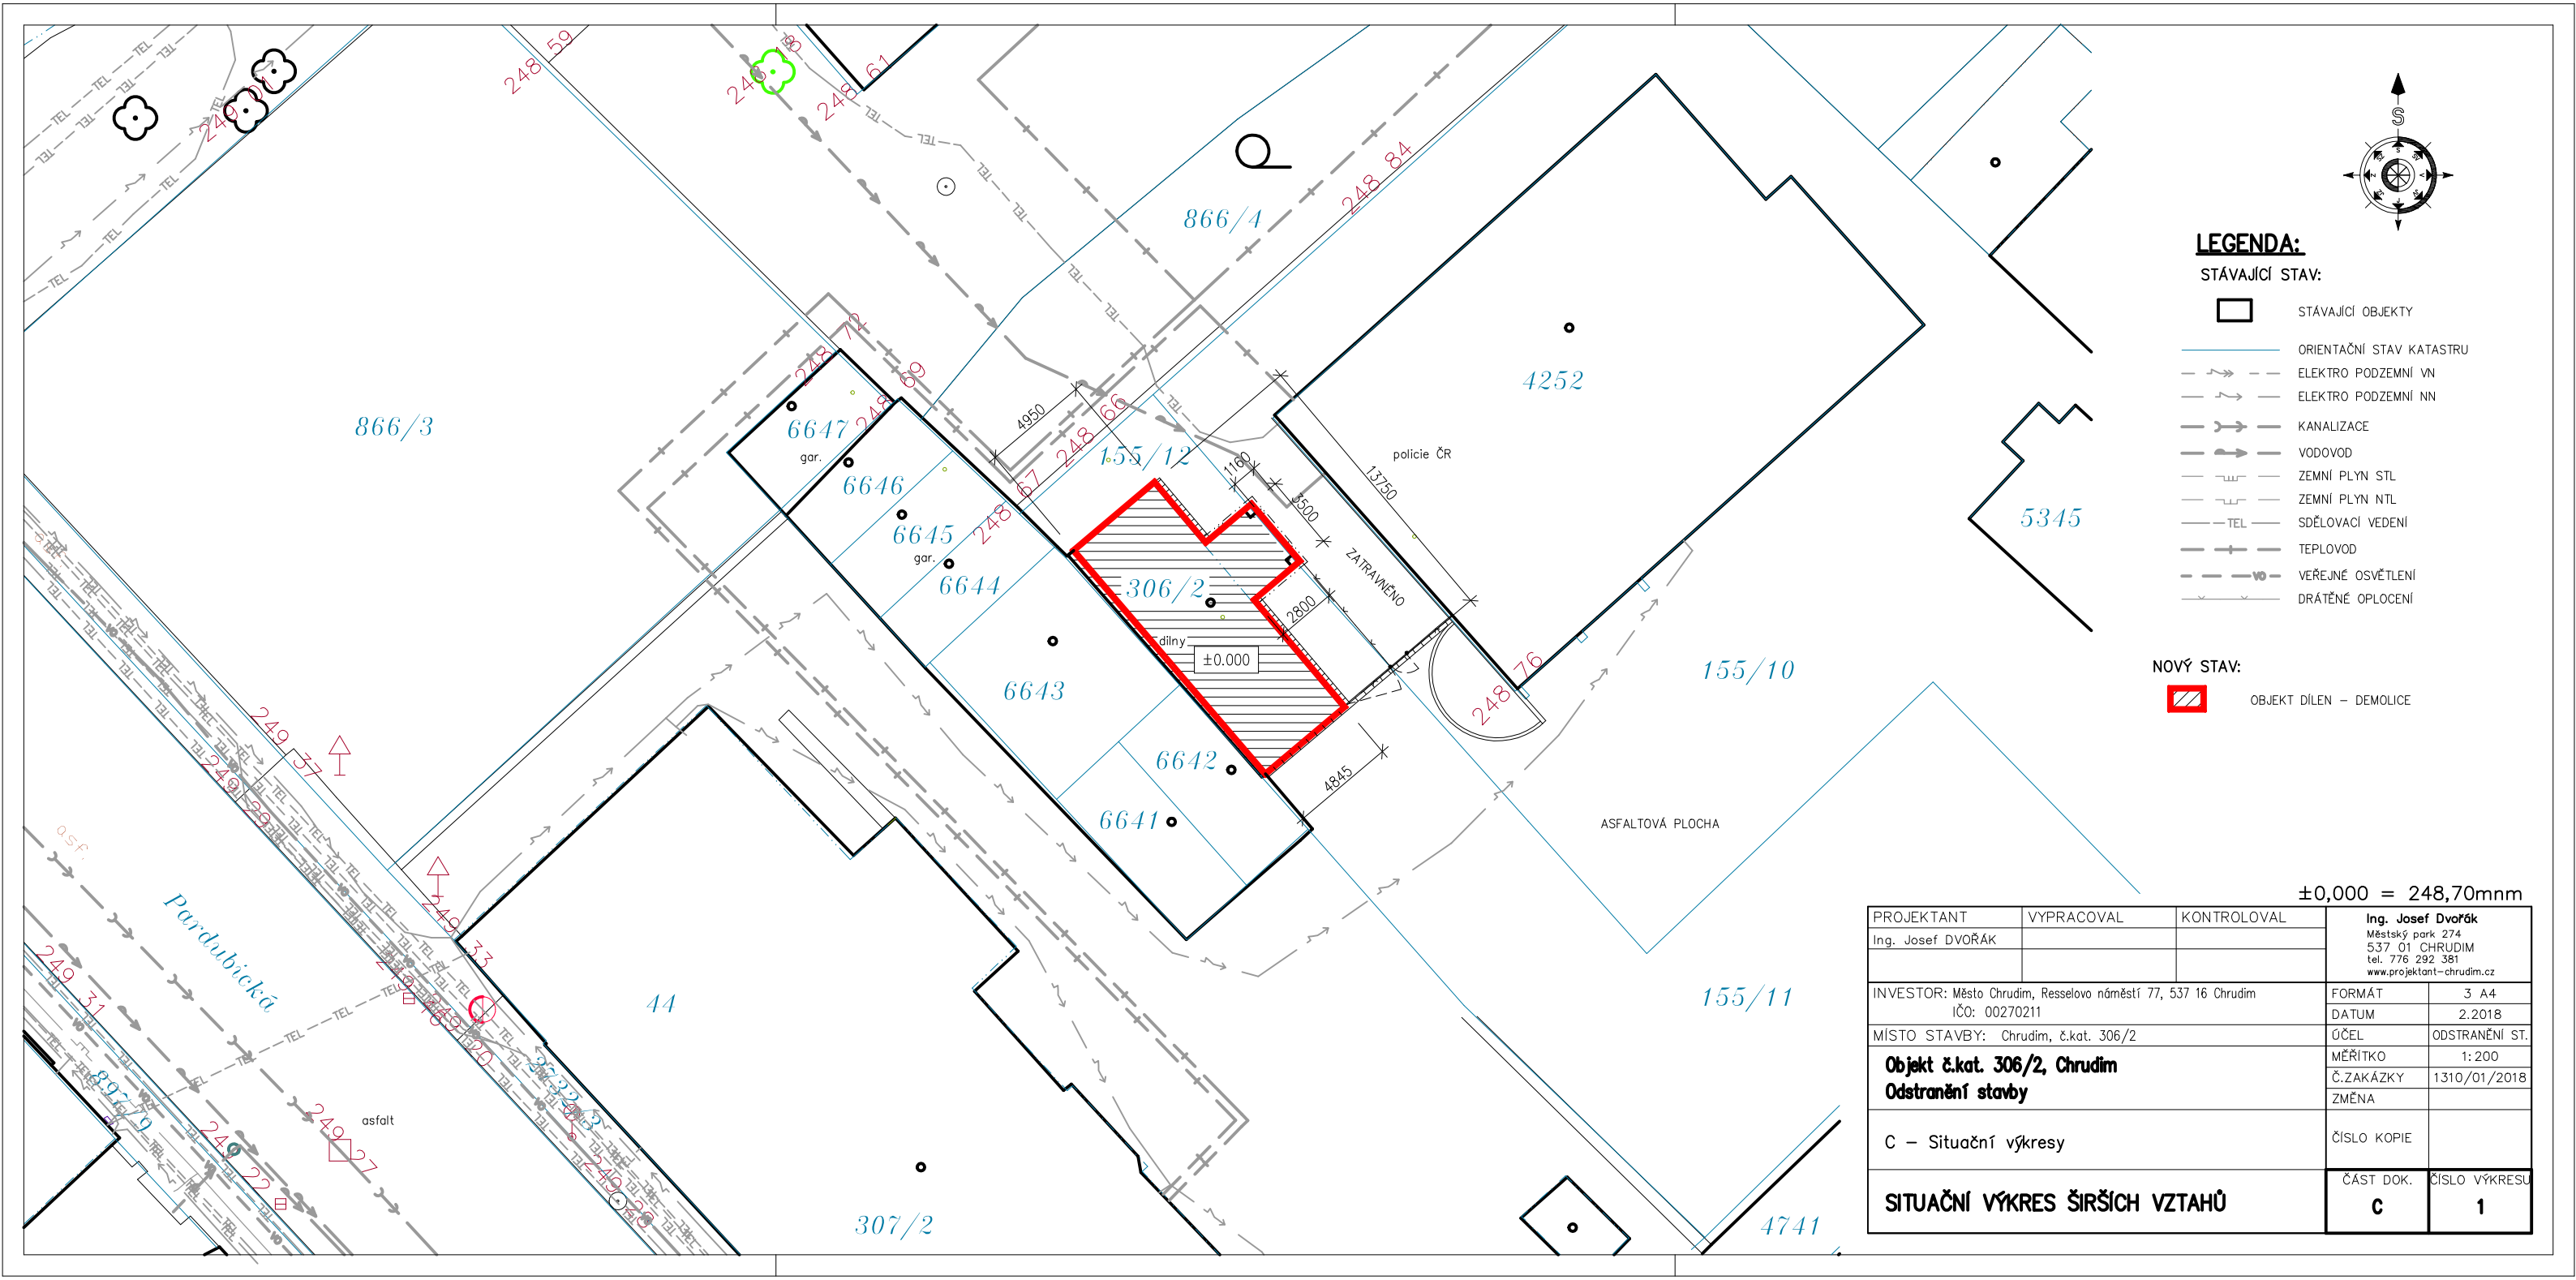

±0,000 = 248,70mnm

PROJEKTANT	VYPRACOVAL	KONTROLOVAL	Ing. Josef Dvořák Městský park 274 537 01 CHRUDIM tel. 776 292 381 www.projektant-chrudim.cz	
Ing. Josef DVOŘÁK				
INVESTOR: Město Chrudim, Resselovo náměstí 77, 537 16 Chrudim IČO: 00270211			FORMÁT	3 A4
			DATUM	2.2018
MÍSTO STAVBY: Chrudim, č.kat. 306/2			ÚČEL	ODSTRANĚNÍ ST.
Objekt č.kat. 306/2, Chrudim **Odstranění stavby**			MĚŘÍTKO	1:200
			Č.ZAKÁZKY	1310/01/2018
			ZMĚNA	
C – Situační výkresy			ČÍSLO KOPIE	
SITUAČNÍ VÝKRES ŠIRŠÍCH VZTAHŮ			ČÁST DOK. **C**	ČÍSLO VÝKRESU **1**