



PŮDORYS

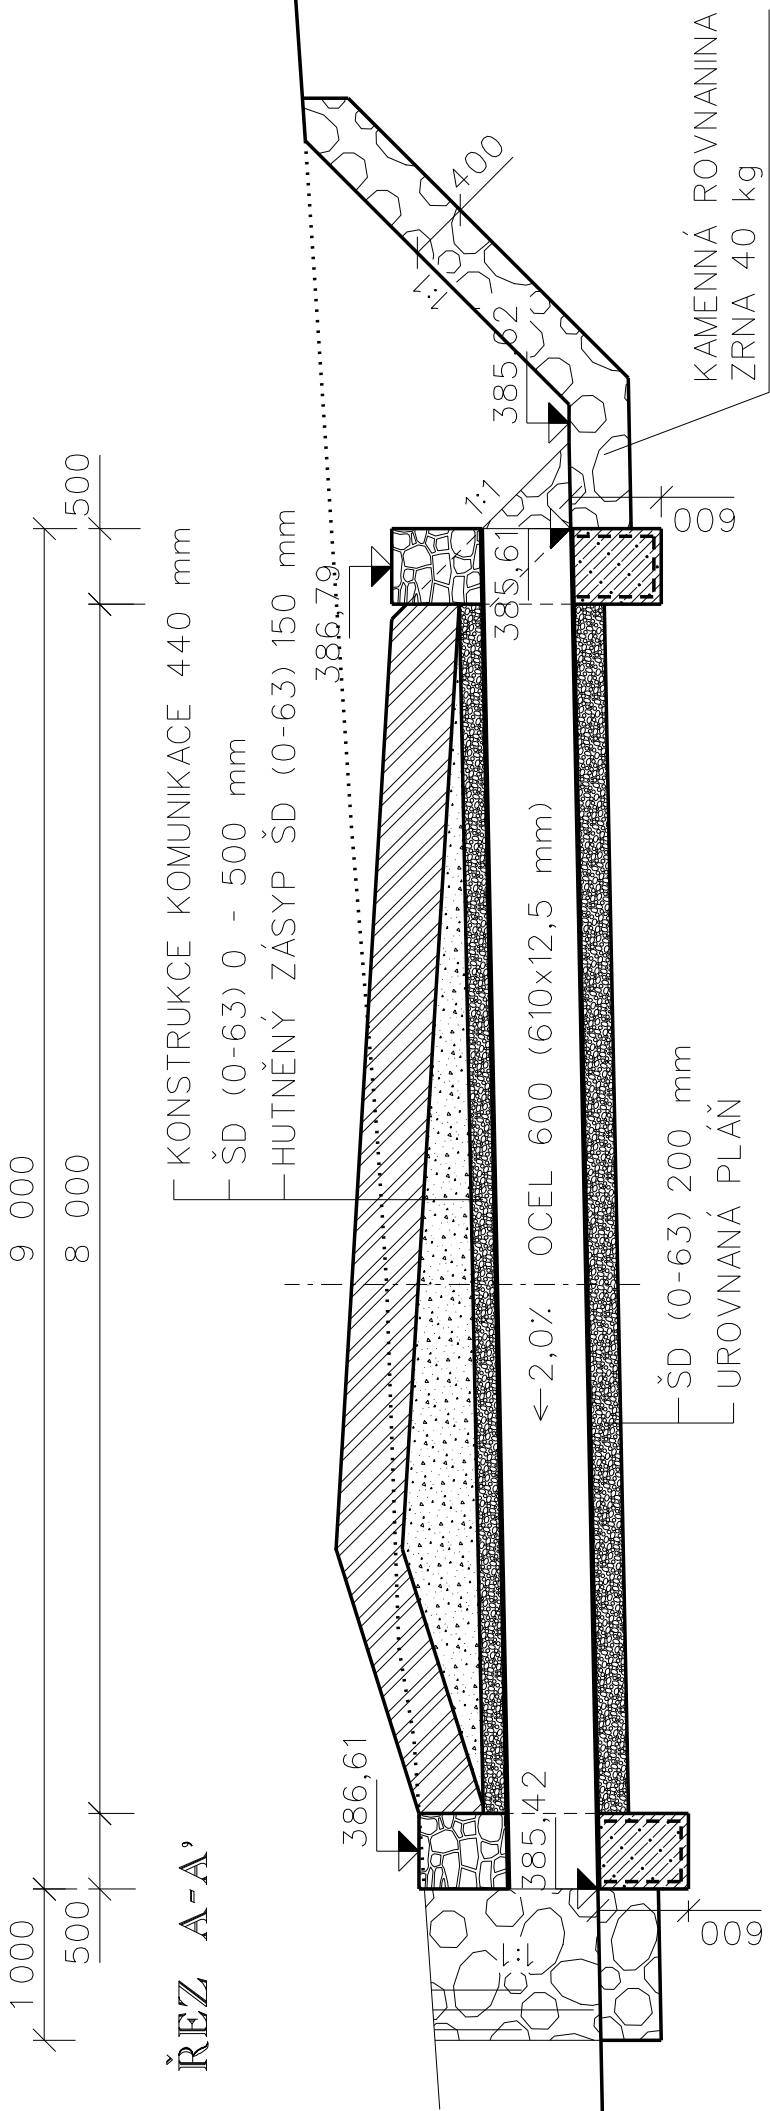


ŘEZ C-C'

- KONSTRUKCE KOMUNIKACE 440 mm
- ŠD (0-63) 0 - 500 mm
- HUTNĚNÝ ZÁSYP ŠD (0-63) 150 mm

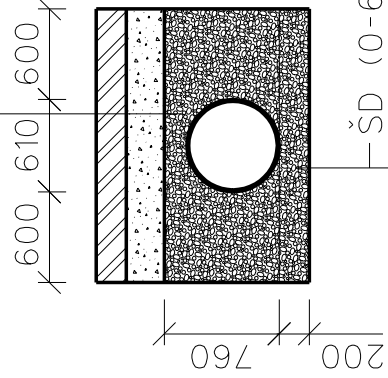


ZÁSYP ŠD HUTNĚN SYMETRICKY PO VRSTVÁCH MAX. 150mm  
ZHUTNĚNINA RELATIVNÍ UHELOST  $j_d = 0,8$   
ZÁSYP POD TROUBOU HUTNIT RUČNĚ  
PODE DNEM TRUBKY 5cm NEHUTNIT

ŘEZ B-B'

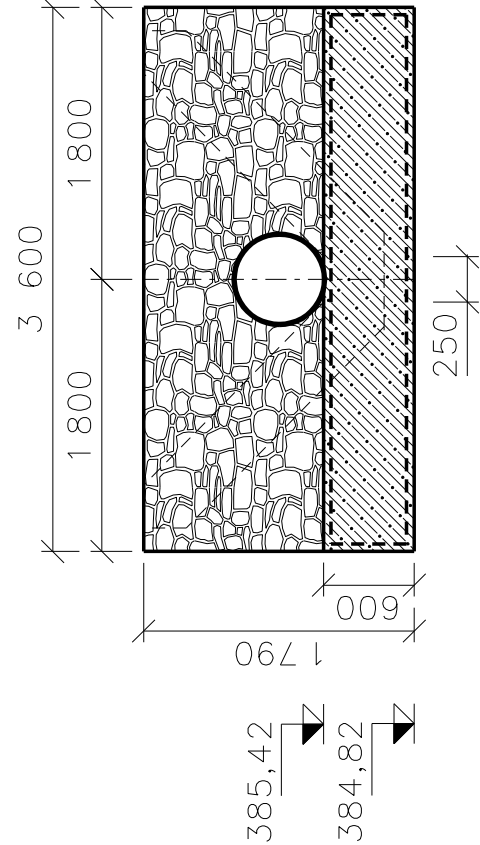

ŘEZ D-D'

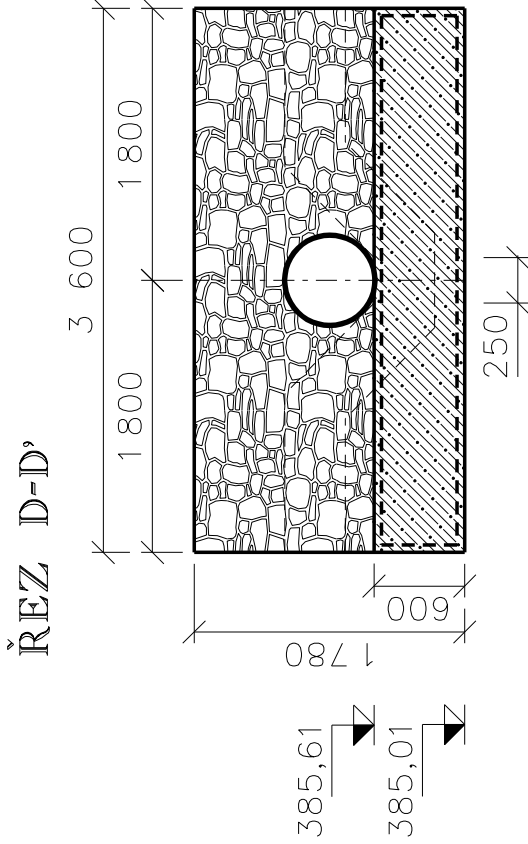

LOMOVÝ KÁMEN	4,30	m <sup>3</sup>
NA CEMENTOVOU MALTU		
BETON C25/30	2,20	m <sup>3</sup>
HUT. ZÁSYP ŠD (0-63) 13,80		m <sup>3</sup>
KAMENNÁ ROVNANINA	8,0	m <sup>3</sup>
ZRNA 40 kg		
SIT 100x100x6 mm	98,0	kg
22 m <sup>2</sup>		

