


CELKOVÁ (PŘEHLEDNÁ) SITUACE STAVBY

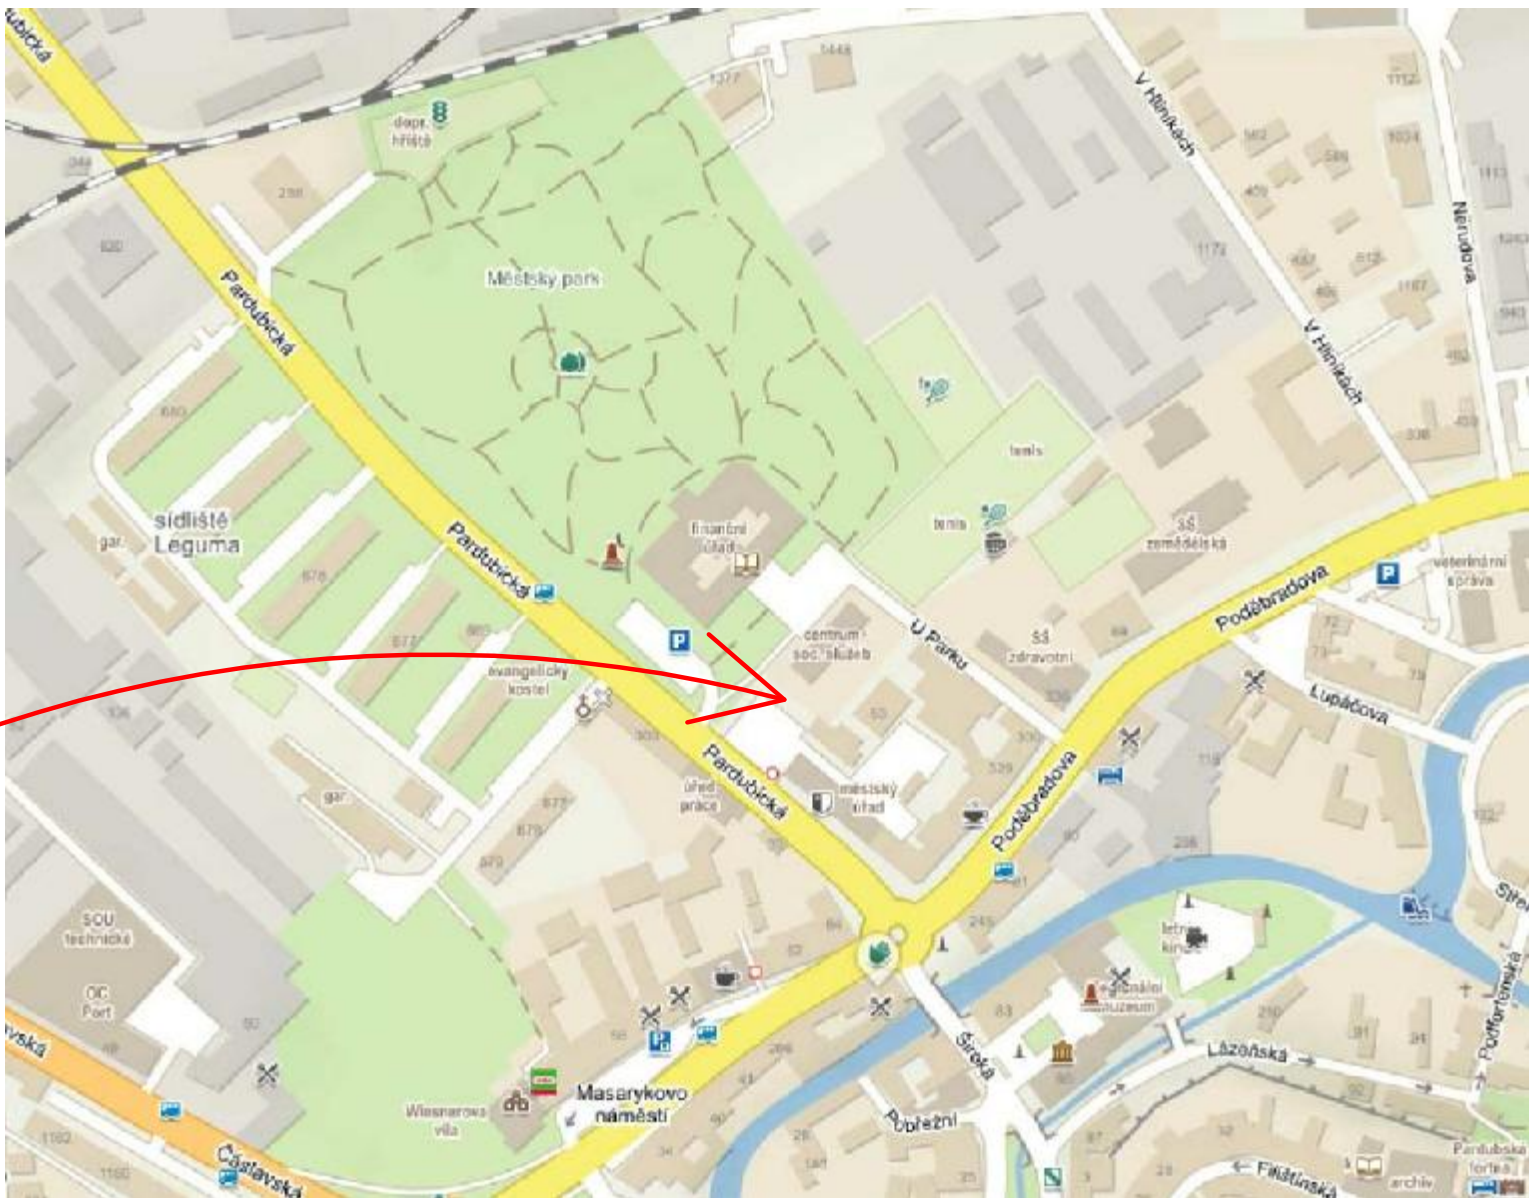

HLAVNÍ PROJEKTANT	VYPRACOVAL	KONTROLOVAL	AUTORIZOVANÝ ING./TECH.	Zpracovatel PD: <div><div>Dulík Chrudim s.r.o., Tovární 1112, 537 01 Chrudim IV IČO: 26012847 DIČ: CZ26012847</div><div>€</div></div>
KATASTRÁLNÍ ÚZEMÍ: Chrudim [654299] STAVEBNÍ ÚŘAD: Chrudim				<div>ZAKÁZKOVÉ ČÍSLO : ARCHIVNÍ ČÍSLO : 05/2018 DATUM : květen 2018 FORMÁT: 2 x A4</div> <div>MĚŘITKO: bez.</div> <div>ČÁST PD: B</div> <div>OZNAČENÍ: B.1</div>
INVESTOR: Město Chrudim, Resselovo Náměstí 77, 537 01 Chrudim				
NÁZEV AKCE: Rozšíření zpevněných ploch v areálu Městského úřadu Chrudim, Pardubická ulice				
STUPEŇ PD : Projektová dokumentace pro územní a stavební řízení dle vyhlášky č. 146/2008 Sb., příloha č.8				
OBJEKT: NÁZEV VÝKRESU: CELKOVÁ (PŘEHLEDNÁ) SITUACE STAVBY				