
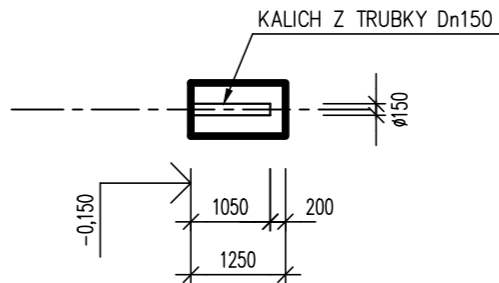



BETON ČSN EN 206-1
C25/30-XC2(CZ)-Dmax32

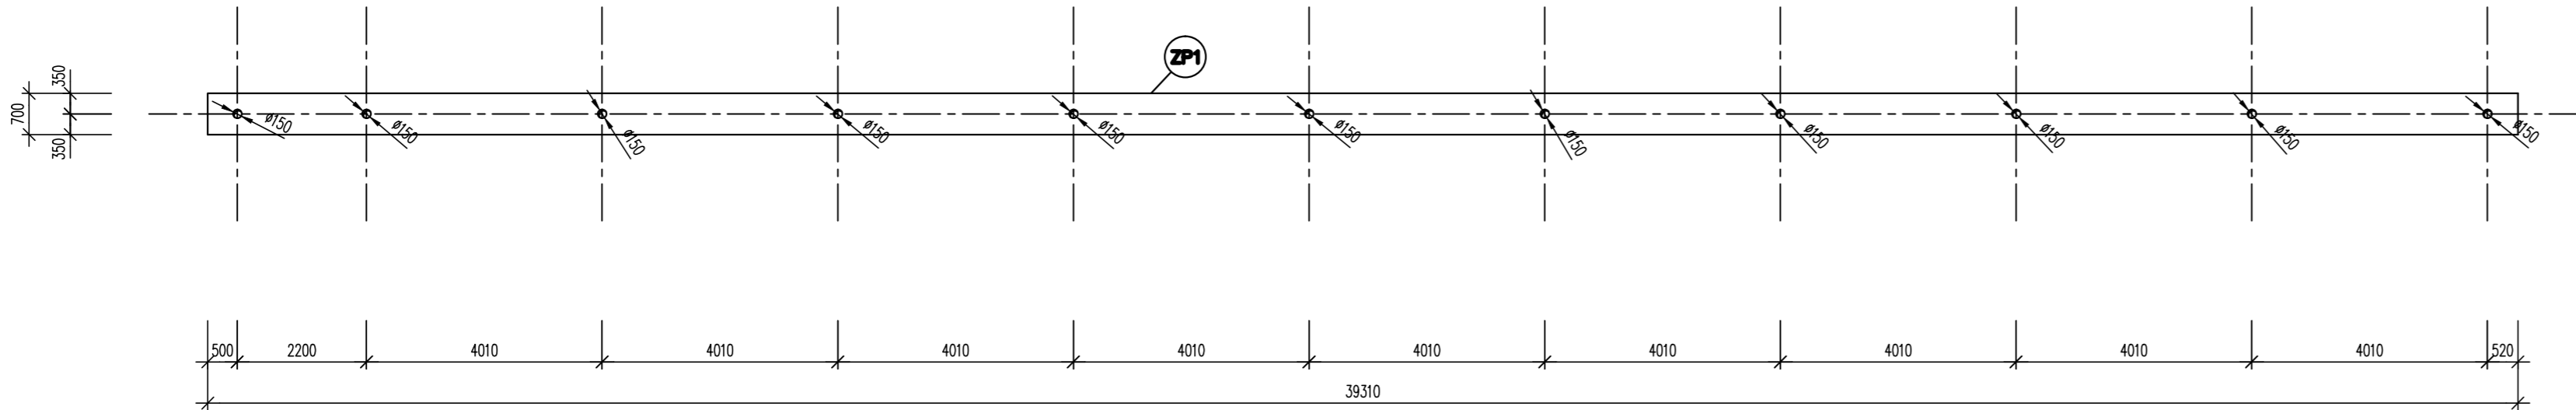

00	Dokumentace pro stavební povolení + provedení stavby	24. 07. 2018	
REVIZE	POPIS REVIZE	DATUM	POZNÁMKA

 CODE, s.r.o. Computer Design IČO 492 86 960		PARDUBICE Pardubice, Na Vrtálně 84 tel. 466 053 111, fax 466 053 125	
PROJEKTANT	VYPRACOVAL	VYPRACOVAL	KONTROLOVAL
		ČÍSLO ZAKÁZKY 2018/027/700	
		POČET FORM. 4 A 4	
		DATUM 07. 2018	
INVESTOR	Město Chrudim, odbor investic, Resselovo náměstí. 77, Chrudim		
		MĚŘÍTKO 1:20	
CHRUĐIM ZŠ Dr. Malíka - oprava venkovního školního hřiště		JMÉNO SOUBORU CRZM_TVAP_00.DWG	
2.000 - STAVEBNĚ - KONSTRUKČNÍ ŘEŠENÍ		STUPEŇ PROJ.	JP
		ČÍS. KOPIE	ČÁST
Výkres tvaru základového pasu			D 2.002