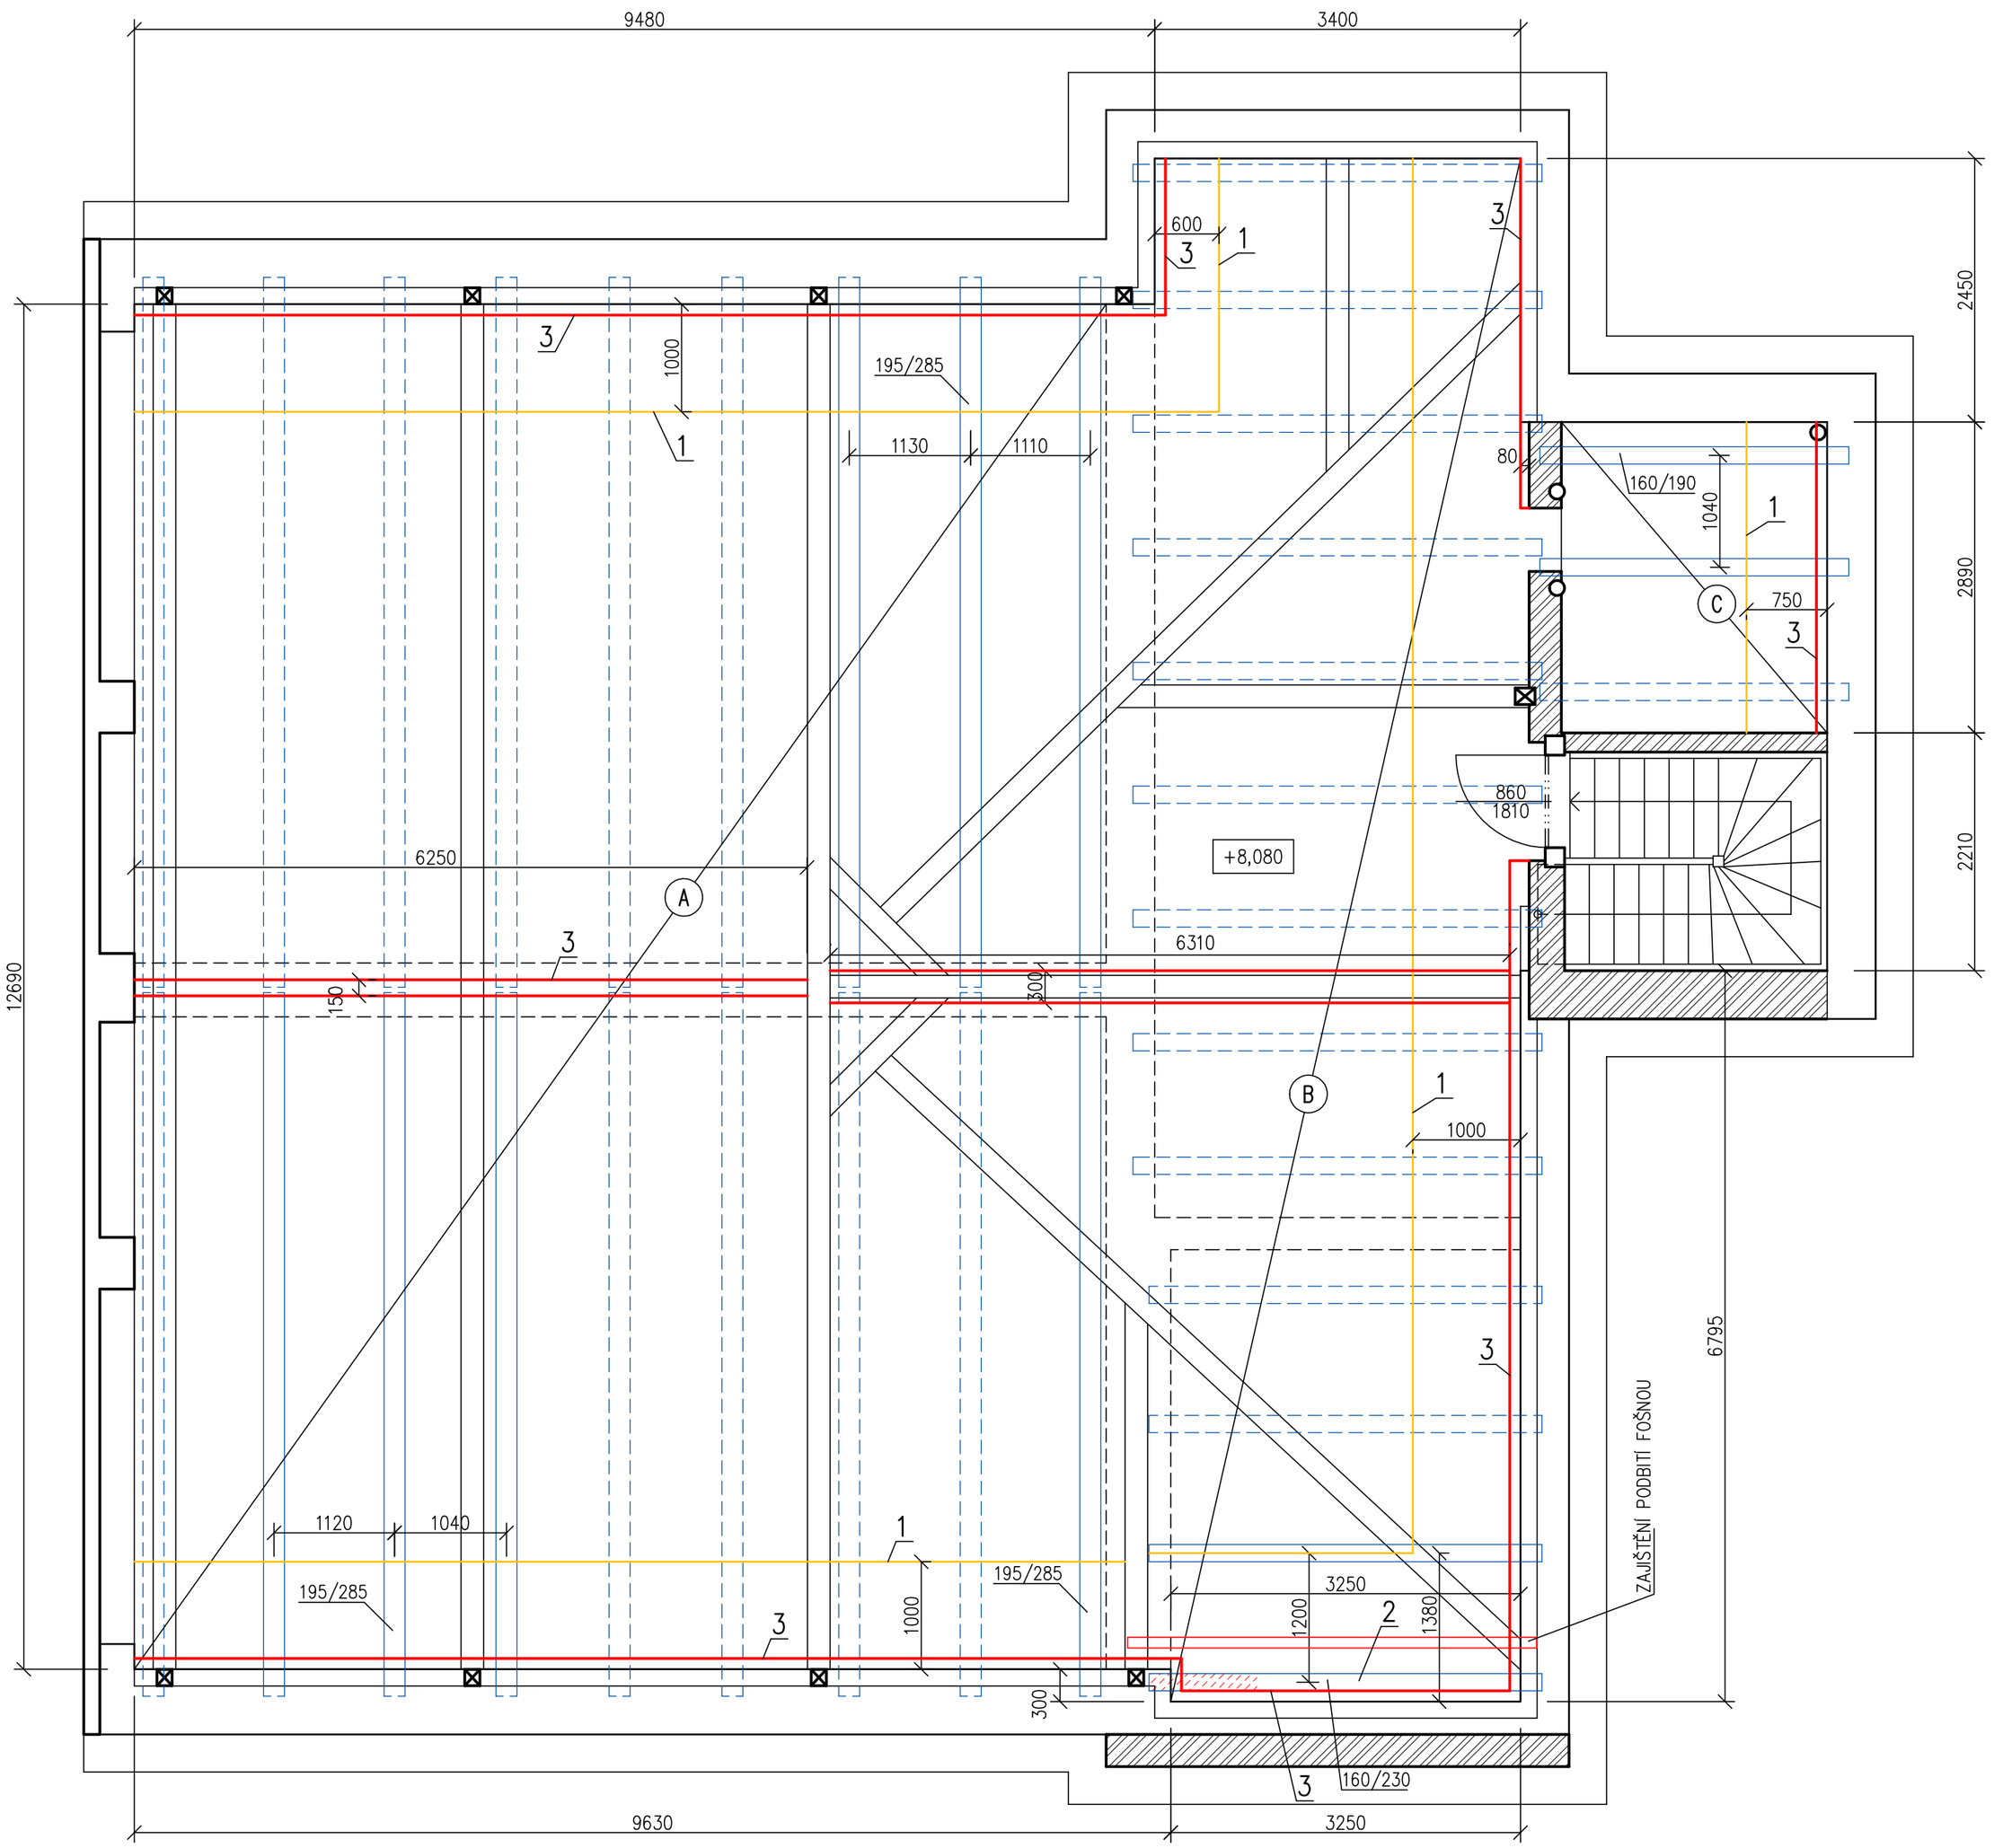

DETAIL NÁHRADY STROPNÍHO TRÁMU:

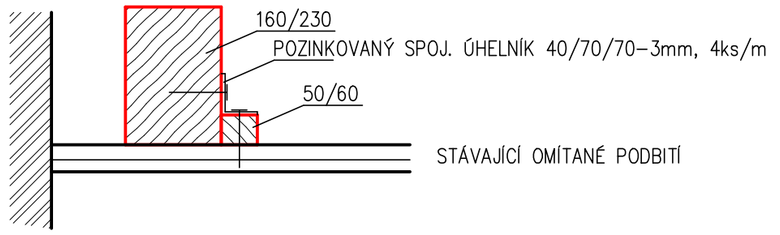

NOVÁ PODLAHOVÁ KONSTRUKCE:

OSB 4PD, TYP3 18mm
PĚNOVÁ KROČEJOVÁ PODLOŽKA 4mm
KERAMZITBETON 4–8 cca 60mm
ZÁSYP SUTÍ
FOŠNOVÝ ZÁKLOP 32mm
FOUKANÁ MINERÁLNÍ VLNA (NA VÝŠKU TRÁMŮ)
PRKENNÉ PODBITÍ 25mm
VÁPENNÁ OMÍTKA 20mm

ODVĚTRÁNÍ PODLAHY:

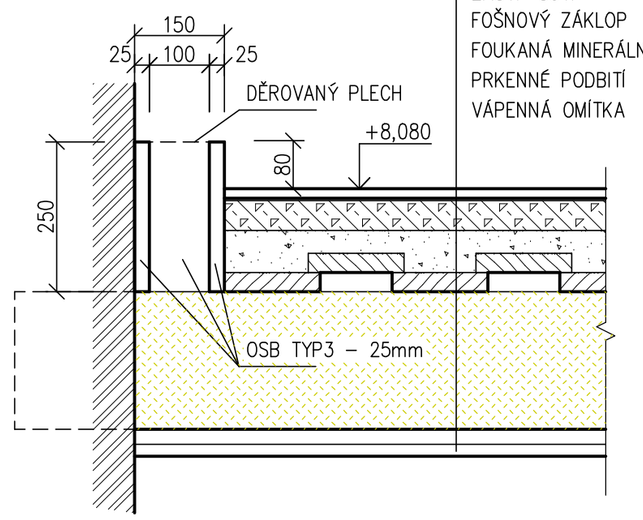

POZNÁMKY:

1 PO OBVODU PŮDY ODEBRAT SUŤOVÝ ZÁSYP A ROZEBRAT FOŠNOVÝ ZÁKLOP STROPNÍCH TRÁMŮ
PO ODKRYTÍ PŘIZVAT PROJEKTANTA KE KONTROLE STAVU KONSTRUKCE
ODKRYTÉ ČÁSTI TRÁMŮ A PODBITÍ OPATŘIT 2x BIOCIDNÍM NÁTĚREM PROTI DŘEVOKAZNÉMU HMYZU A HNILOBĚ
PŘED ZAKLOPENÍM PROVÉST FOUKANOU TEPELNOU IZOLACI MEZI STROPNÍ TRÁMY
PO ZAIZOLOVÁNÍ STROPU PROVÉST ZÁKLOP Z NOVÝCH HOBLOVANÝCH IMPREGNOVANÝCH FOŠEN TL. 32mm
ZÁKLOP PŘEKLÁDANÝ, SUŤOVÝ ZÁSYP ROZPROSTŘÍT ZPĚT

2 PO ODSTRANĚNÍ FOŠNOVÉHO ZÁKLOPU PROVÉST PODÉL POŠKOZENÉHO ZRÁMU PROVIZORNÍ UCHYCENÍ PRKENNÉHO PODBITÍ
POUŽÍT FOŠNU 120x32–3,8m, PŘES KTEROU UCHYTIT PODBITÍ VRUTY
POŠKOZENÝ STROPNÍ TRÁM KOMPLETNĚ ODSTRANIT, OKOLÍ ŘÁDNĚ PROSYTIT BIOCIDEM
VLOŽIT NOVÝ STROPNÍ TRÁM 160/230 S PŘÍLOŽKOU 60/50 PRO UCHYCENÍ PRKENNÉHO PODBITÍ
ŘEZIVO HOBLOVANÉ IMPREGNOVANÉ PROTI DŘEVOKAZNÝM ŠKŮDCŮM A HNILOBĚ

3 PO OBVODU PODLAHY PROVÉST ODVĚTRÁNÍ TEPELNÉ IZOLACE
PODÉLNĚ 2x DESKA OSB typ3 tl. 25mm NA VÝŠKU 250mm, PŘÍČNE ZTUŽIT NAD KAŽDÝM VAZNÝM TRÁMEM
VĚTRACÍ ŠTĚRBINU PŘEKRÝT DĚROVANÝM POZINKOVANÝM PLECHEM TL. 0,7mm, OTVORY 5mm PO 8mm
POD VAZNÝM TRÁMEM ROZŠÍŘIT MEZERU NA 250mm

– PODLAHOVÁ PLOCHA PŮDY 175,5m2
– V CELÉ PLOŠE PŮDY KOMPLETNĚ ROZEBRAT CIHELNOU DLAŽBZ (TOPINKY) – K LIKVIDACI
– KOLEM ZAZDĚNÝCH ZHLAVÍ TRÁMŮ VYSEKAT KAPSU TL. cca 30mm NA HLOUBKU ULOŽENÍ (cca 250mm) – CELKEM 40x
– MEZI STROPNÍ TRÁMY PROVÉST NA CELOU VÝŠKU DUTINY TEPELNOU IZOLACI Z FOUKANÉ MINERÁLNÍ VLNY
IZOLACE Z MINERÁLNÍ VLNY, TŘÍDA SEDNUTÍ S2 (MAX 5%), TŘÍDA REAKCE NA OHEŇ A1,
OBJEM. HMOTNOST 30–100kg/m3, SOUČINITEL TEPELNÉ VODIVOSTI 0,036–0,041W/mK
– MÍSTO PŮVODNÍ DLAŽBY PROVÉST VYROVNÁVACÍ ZÁSYP KERAMZITEM 4–8 TL. 50mm
KERAMZIT STABILIZOVAT CEMENTOVÝM MLÉKEM
– NOVOU PODLAHU PROVÉST Z DESEK OSB 4PD TYP3 TL. 18mm, DESKY VE SPOJI LEPIT

STÁVAJÍCÍ SKLABA PODLAY:

A
– CIHELNÁ DLAŽBA 50mm
– MALTOVÉ LOŽE 20mm
– ZÁSYP SUŤ 70 (40)mm
– FOŠNY PŘEKLÁDANÉ 32mm
– STROPNÍ TRÁMY 195/285mm
– PRKENNÉ PODBITÍ 25mm
– VÁPENNÁ OMÍTKA NA RÁKOSU 20mm
CELKEM 500mm

B
– CIHELNÁ DLAŽBA 50mm
– MALTOVÉ LOŽE 20mm
– ZÁSYP SUŤ 150 (120)mm
– FOŠNY PŘEKLÁDANÉ 32mm
– STROPNÍ TRÁMY 160/230mm
– PRKENNÉ PODBITÍ 25mm
– VÁPENNÁ OMÍTKA NA RÁKOSU 20mm
CELKEM 525mm

C
– CIHELNÁ DLAŽBA 50mm
– MALTOVÉ LOŽE 20mm
– ZÁSYP SUŤ 70 (40)mm
– FOŠNY PŘEKLÁDANÉ 32mm
– STROPNÍ TRÁMY 160/190mm
– PRKENNÉ PODBITÍ 25mm
– VÁPENNÁ OMÍTKA NA RÁKOSU 20mm
CELKEM 375mm

Výškový systém místní

PROJEKTANT	VYPRACOVAL	KONTROLOVAL	

INVESTOR: Město Chrudim, Resselovo náměstí 77, 537 16 Chrudim IČO: 00270211	FORMÁT	6 A4
	DATUM	6.2018
MÍSTO STAVBY: Sladkovského 31, Chrudim	ÚČEL	DPS
MŠ Sladkovského 31, Chrudim **Oprava střechy objektu**	MĚŘÍTKO	1:50
	Č.ZAKÁZKY	1313/06/2018
	ZMĚNA	
D.1.1 – Architektonicko stavební část	ČÍSLO KOPIE	
OPRAVA A ZATEPLENÍ STROPU	ČÁST DOK. **D.1.1**	ČÍSLO VÝKRESU **105**