


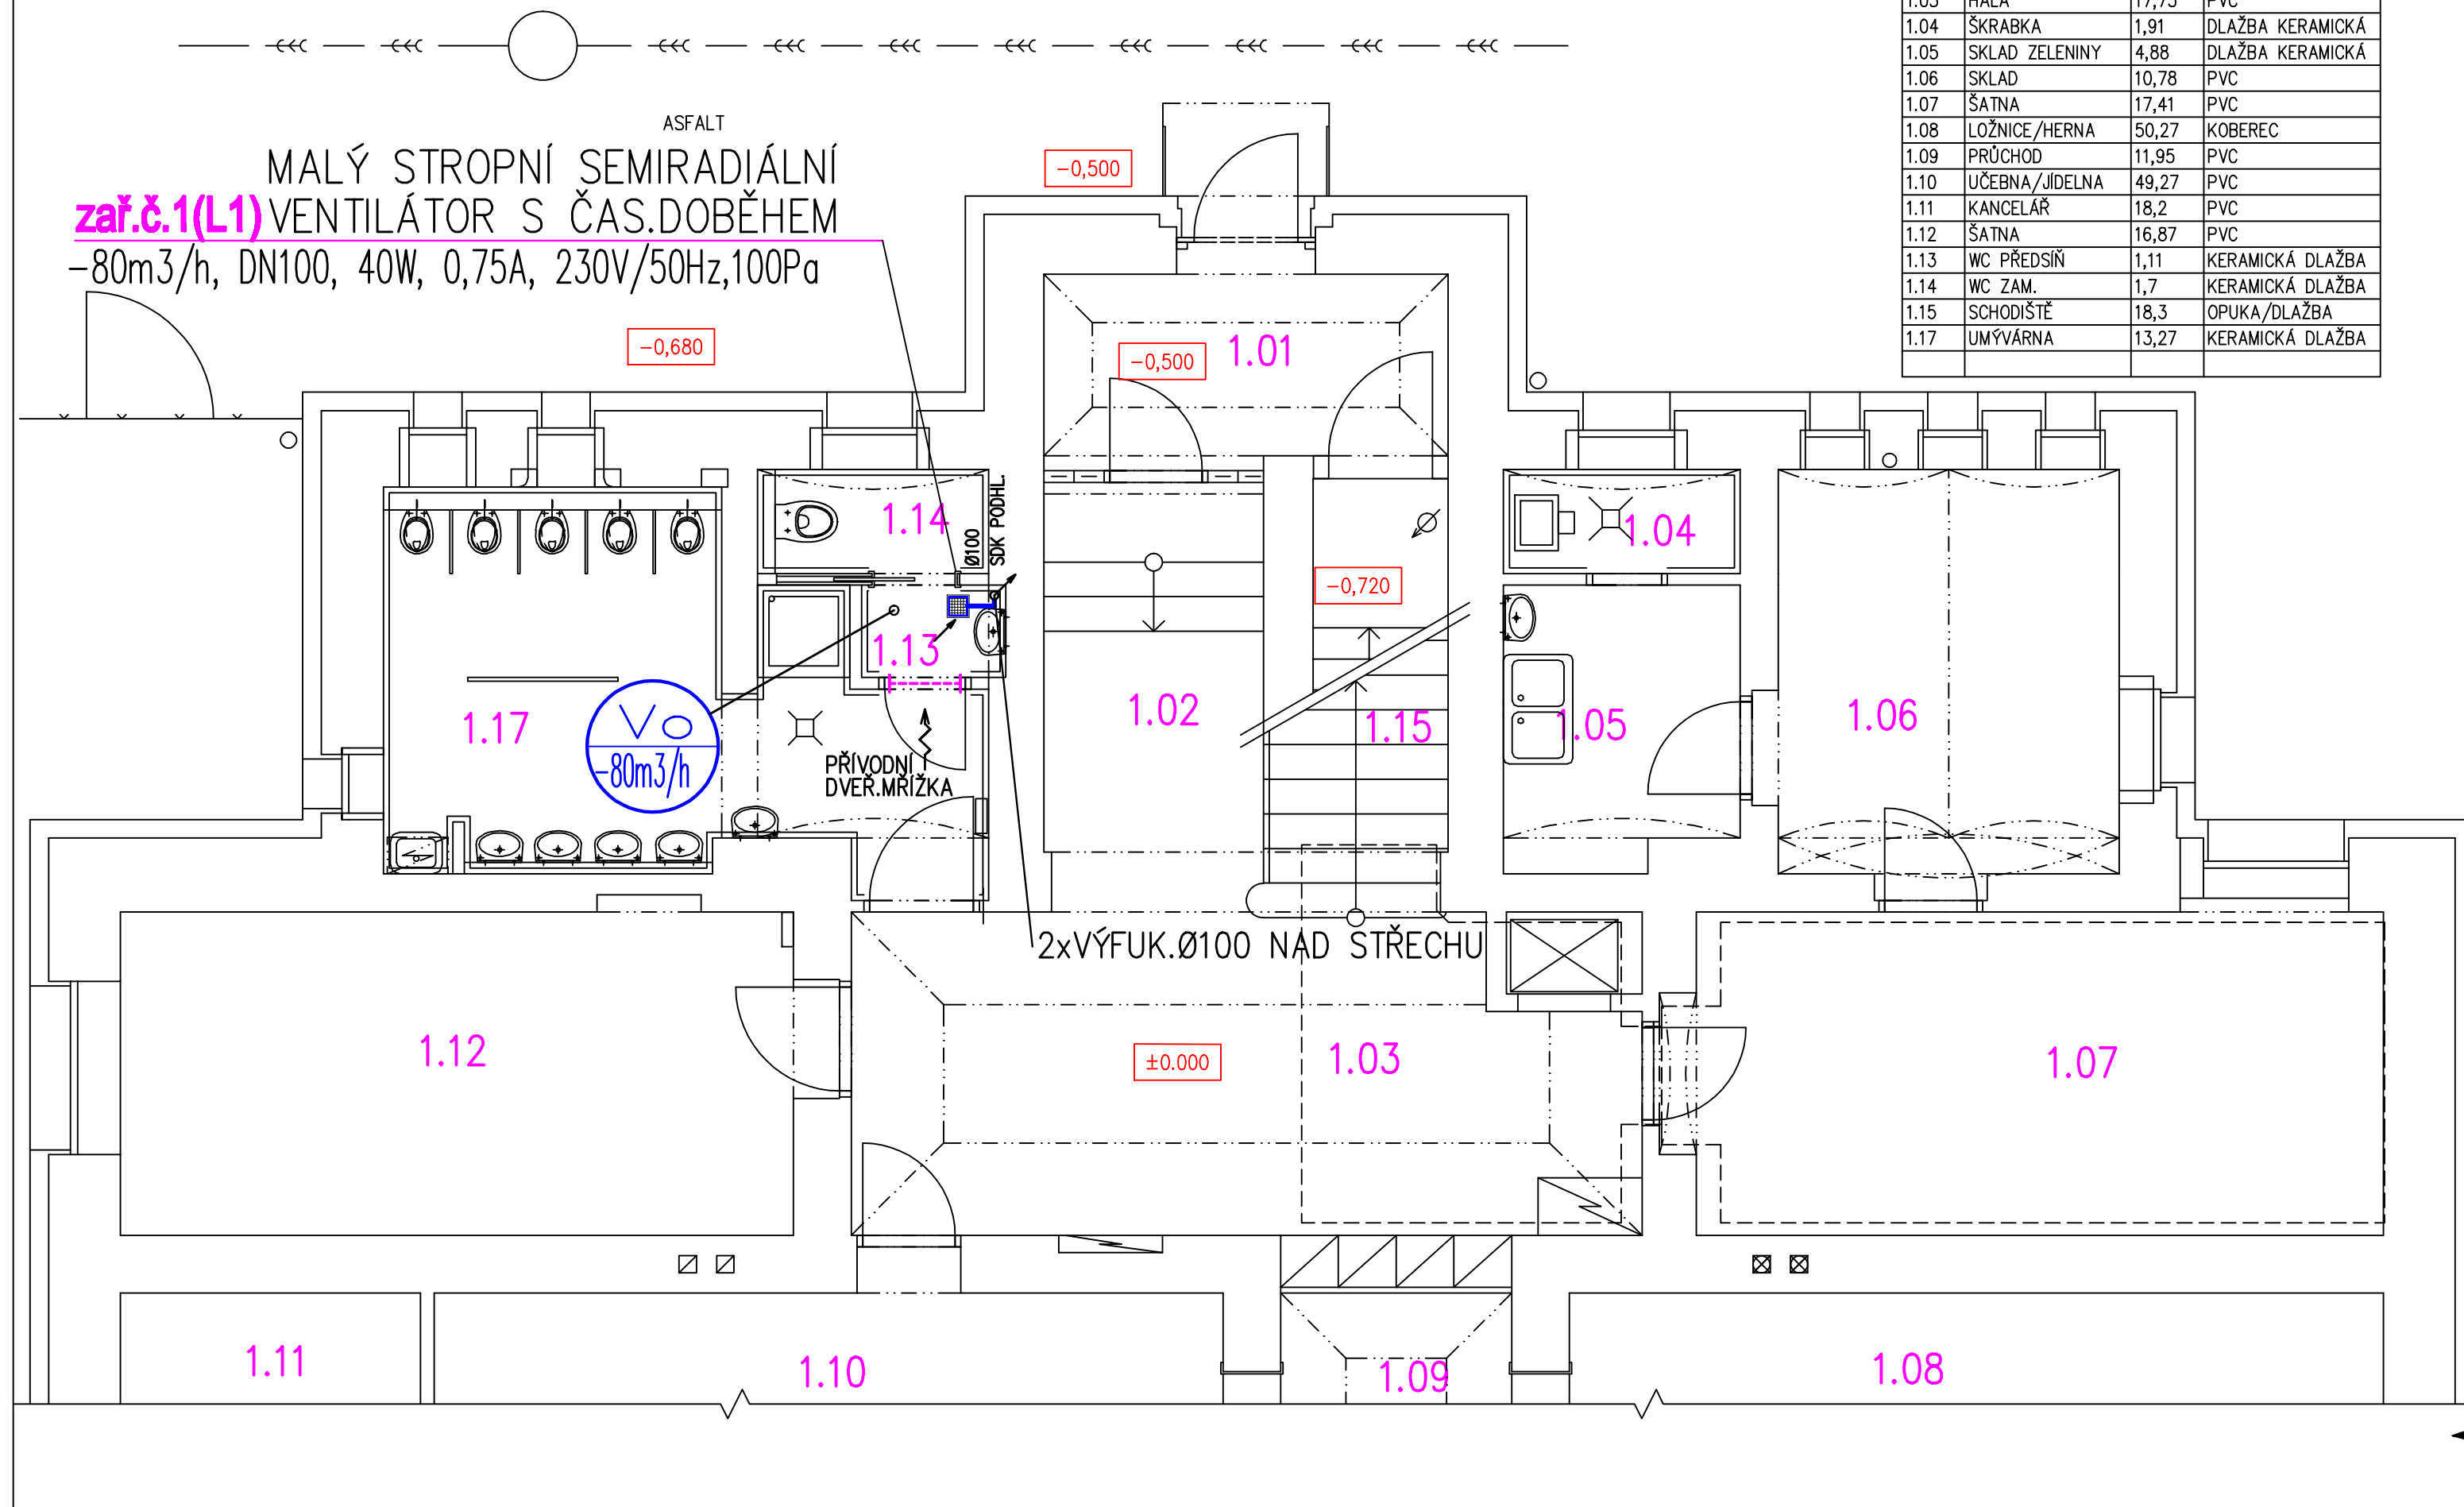






Číslo	Jméno	Plocha	Podlaha
1.01	ZÁDVEŘÍ	6,1	KOBEREC
1.02	CHODBA	7,08	KOBEREC/PVC
1.03	HALA	17,75	PVC
1.04	ŠKRABKA	1,91	DLAŽBA KERAMICKÁ
1.05	SKLAD ZELENINY	4,88	DLAŽBA KERAMICKÁ
1.06	SKLAD	10,78	PVC
1.07	ŠATNA	17,41	PVC
1.08	LOŽNICE/HERNA	50,27	KOBEREC
1.09	PRŮCHOD	11,95	PVC
1.10	UČEBNA/JÍDELNA	49,27	PVC
1.11	KANCELÁŘ	18,2	PVC
1.12	ŠATNA	16,87	PVC
1.13	WC PŘEDSÍŇ	1,11	KERAMICKÁ DLAŽBA
1.14	WC ZAM.	1,7	KERAMICKÁ DLAŽBA
1.15	SCHODIŠTĚ	18,3	OPUKA/DLAŽBA
1.17	UMÝVÁRNA	13,27	KERAMICKÁ DLAŽBA



LEGENDA:

- | | |
|-------------------------------------------------------------------------------------|--------------------------------------------------------|
|  | Odvodní vzduchotechnické potrubí |
|  | Přívod vzduchotechnické potrubí |
|  | Potrub.vent.,stropní ventilátor s výústkou |
|  | Přívod.větrací mřížka do dveří |
|  | Značení pozic zařízení č. |
| $-240\text{m}^3/\text{h} (+120\text{m}^3/\text{h})$ | Průtok vzduchu (m^3/h) odvod(přívod) |
|  | Zpětná klapka(ZK)/regulační klapka |
|  | Distribuční element (talířový ventil) |

VZTO1		
PROJEKTANT	VYPRACOVAL	KONTROLOVAL
INVESTOR: Město Chrudim, Resselovo náměstí 77, 537 16 Chrudim IČO: 00270211		
MÍSTO STAVBY: MŠ Topol, č.p.60		
MŠ TOPOL 60 REKONSTRUKCE SOCIÁLNÍHO ZAŘÍZENÍ DĚTÍ	FORMÁT	3 A4
	DATUM	12.2018
	ÚČEL	DPS
	MĚŘÍTKO	1:50
D.1 Dokumentace stavebního objektu D.1.4.700 Vzduchotechnika	Č.ZAKÁZKY	1339/11/2018
	ZMĚNA	
PŮDORYS PŘÍZEMÍ – VZDUCHOTECHNIKA		
ČÁST DOK. 1339_D.1.1		ČÍSLO VÝKRESU 702