


# PŮDORYS M1:10

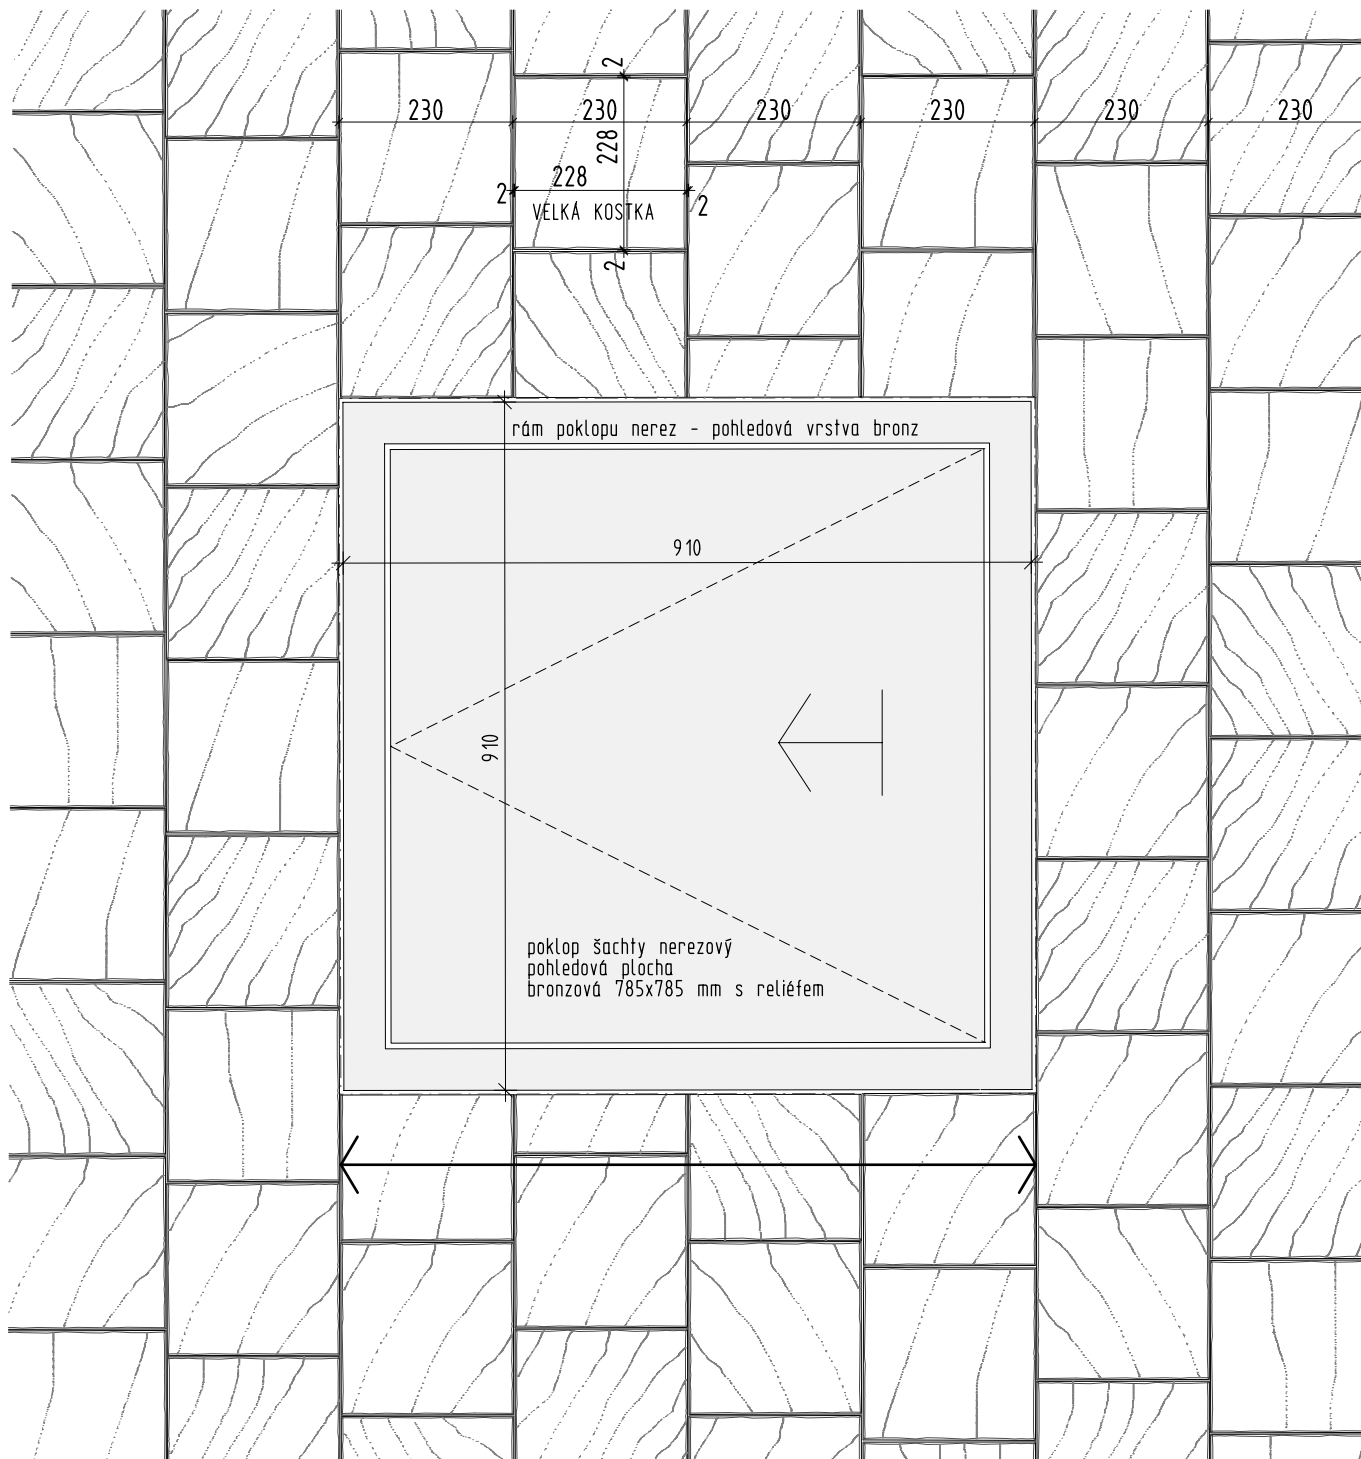

S T A V B A	TERMINÁL VEŘEJNÉ DOPRAVY CHRUDIM		MĚSTO CHRUDIM RESSELOVO NÁMĚSTÍ 77 537 16 CHRUDIM		S P E C I Á L N Í Č Á S T	ATELIER K2 [REDACTED] NAM.HRDINŮ 8, 140 00 PRAHA 4 [REDACTED]	
	UL. ČESKOSLOVENSKÉ ARMÁDY CHRUDIM						
	IN V E S T O R						
HLAVNÍ PROJEKTANT: DI PROJEKT s.r.o., [REDACTED] CHELČICKÉHO 686, 533 51 PARDUBICE-ROSICE							
PROJEKTANT ČÁSTI: ATELIER K2, [REDACTED] NAM. HRDINŮ 8, 140 00 PRAHA 4							
ARCHITEKTONICKO-STAV.TECHNICKÉ ŘEŠENÍ		STUPEŇ	DATUM	ČÍSLO VÝKRESU		ČÍSLO PARÉ	
SO: 101 KOMUNIKACE		DPS	02/2018	C. 1.6-6			
ETAPA-VÝKRES SPÁROŘEZ							
OSAZENÍ POKLOPU ŠACHTY KAŠNY			M1:10				