


POZN.
Žulová reliévní dlažba pro signální a varovné pásy
- reliéfní povrch tvoří výstupky 20x20mm s max. výškovými rozdíly 5 mm a s roztečí vrcholů reliéfu 30 mm
- dle vyhlášky

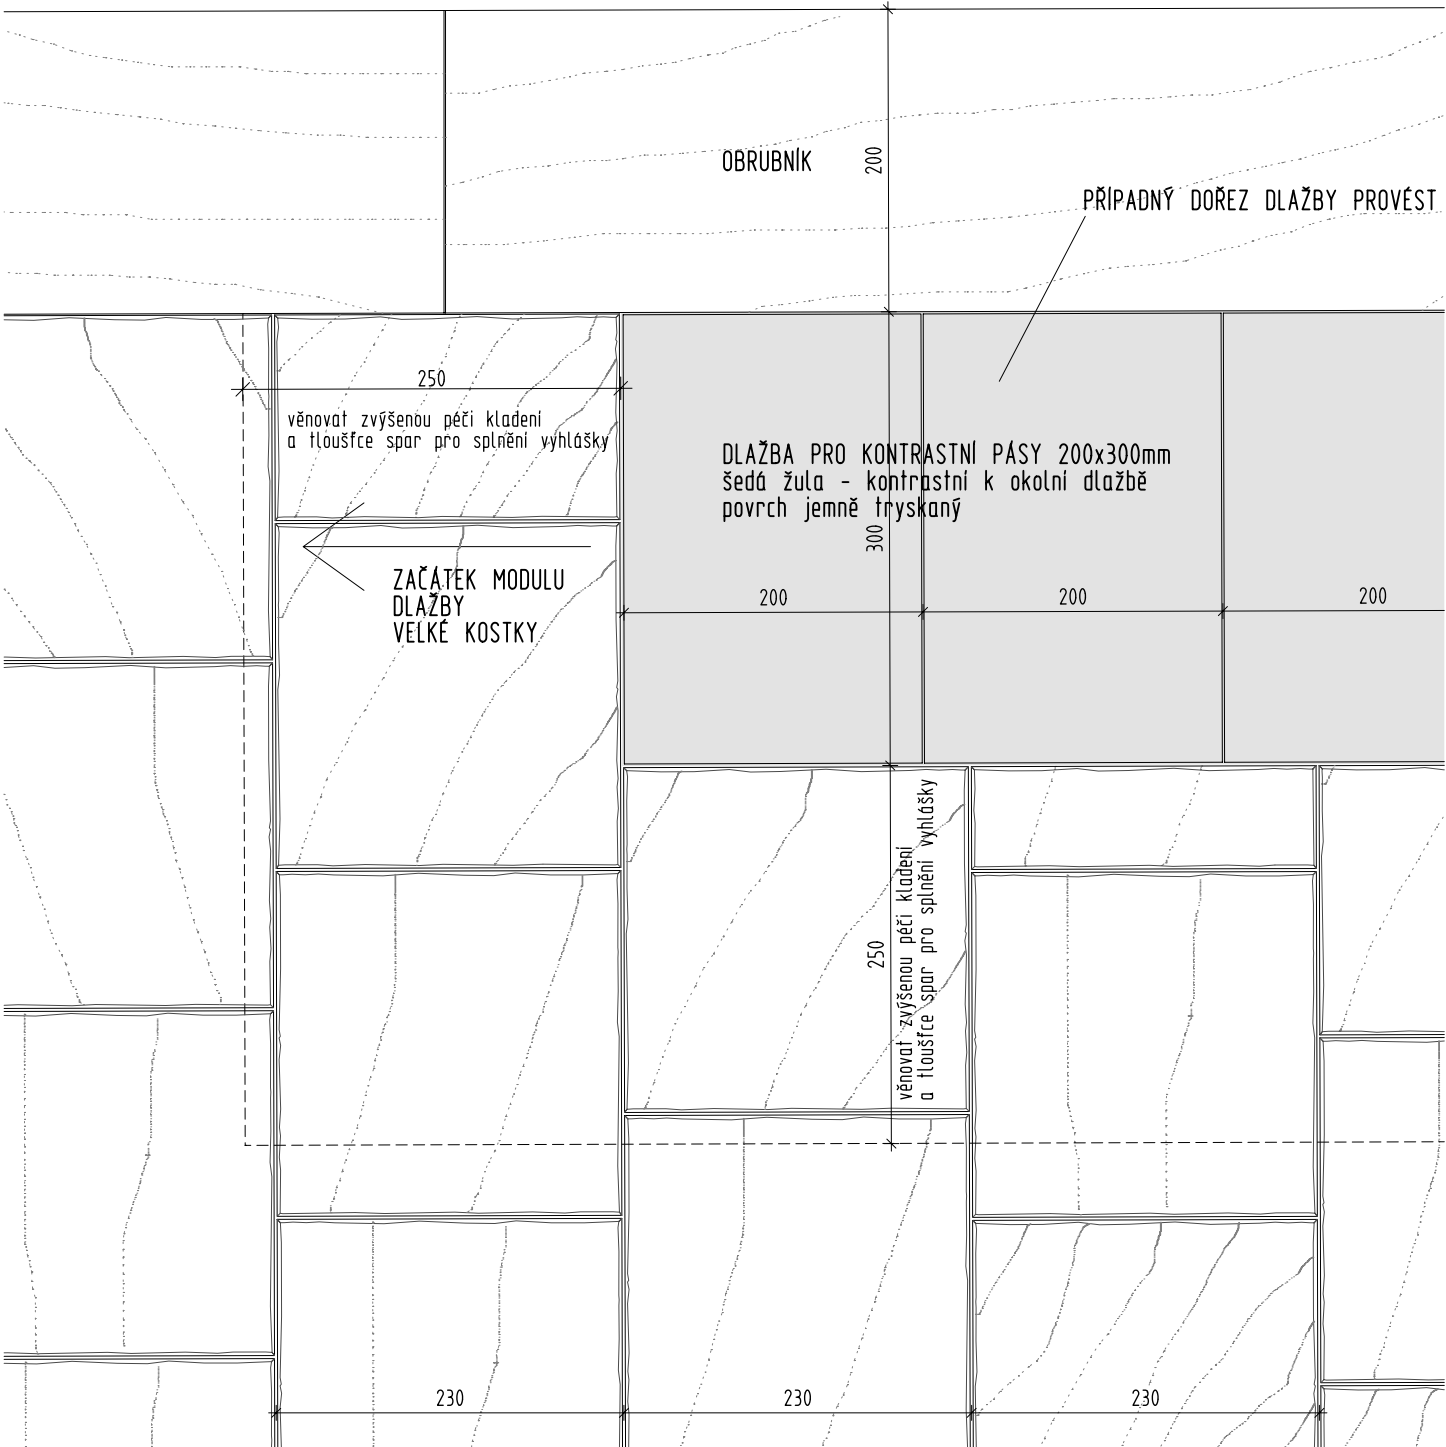

STAVBA	TERMINÁL VEŘEJNÉ DOPRAVY CHRUDIM		INVESTOR	MĚSTO CHRUDIM RESSELOVO NÁMĚSTÍ 77 537 16 CHRUDIM		SPECIÁLNÍ ČÁST	ATELIER K2 [REDACTED] NÁM.HRDINŮ 8, 140 00 PRAHA 4 [REDACTED]	
	HLAVNÍ PROJEKTANT: DI PROJEKT s.r.o., [REDACTED] CHELČICKÉHO 686, 533 51 PARDUBICE-ROSICE							
	PROJEKTANT ČÁSTI: ATELIER K2, [REDACTED] NÁM. HRDINŮ 8, 140 00 PRAHA 4							
	ARCHITEKTONICKO-STAV.TECHNICKÉ ŘEŠENÍ			STUPEN	DATUM		ČÍSLO VÝKRESU	ČÍSLO PARÉ
SO 101: KOMUNIKACE		DPS	02/2018		C. 1.6-8			
ETAPA-VÝKRES SPÁROŘEZ VAROVNÉ A KONTRASTNÍ PÁSY								