




PŮDORYS CELKOVÝ - VYTYČENÍ M1:25

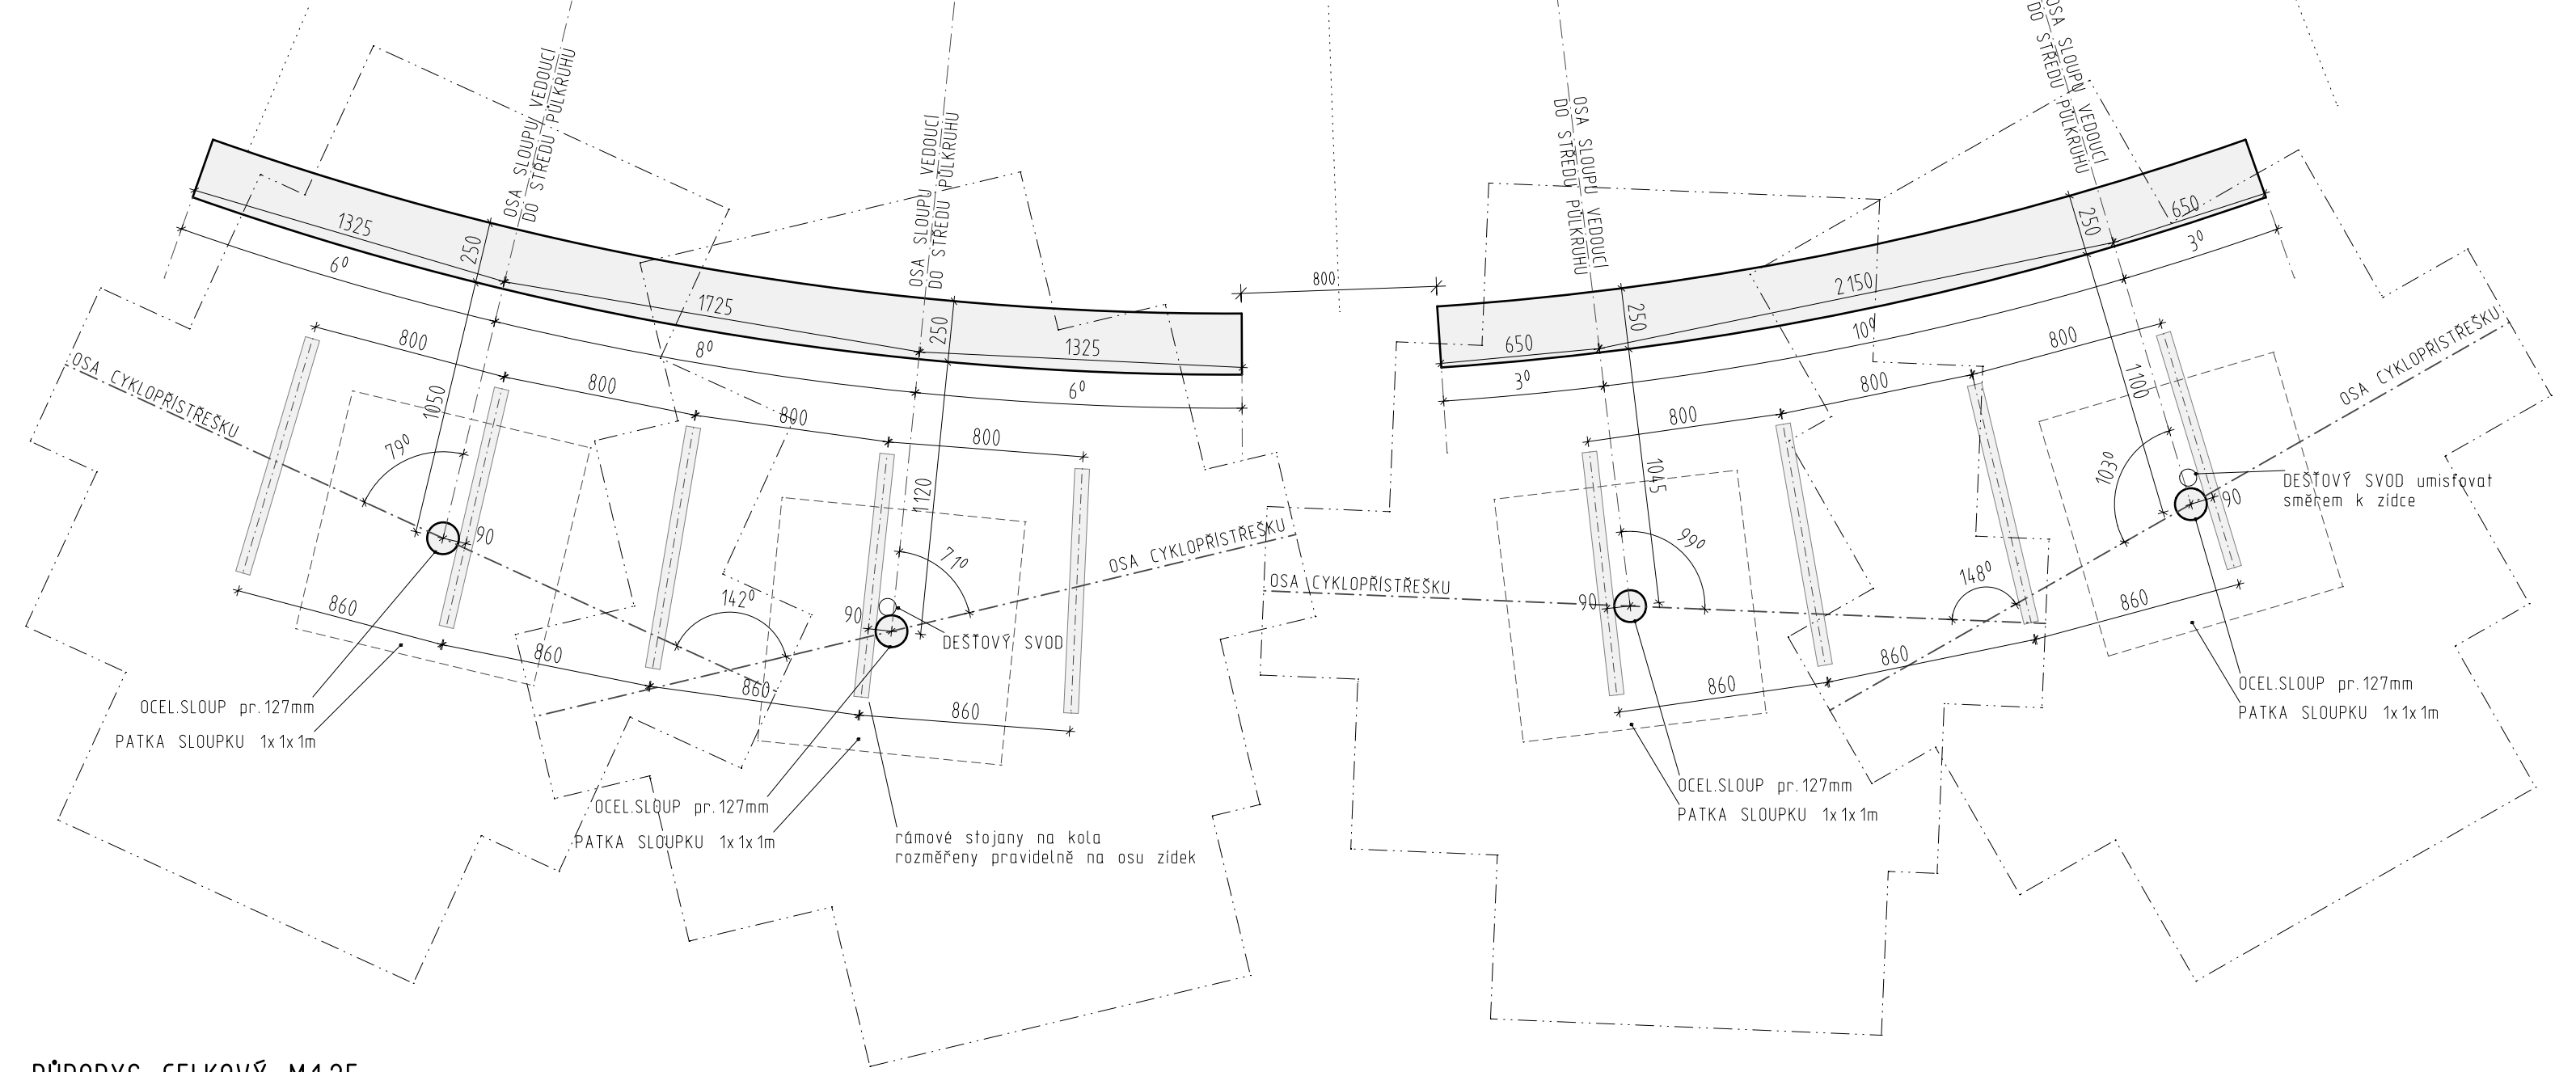

PŮDORYS CELKOVÝ M1:25

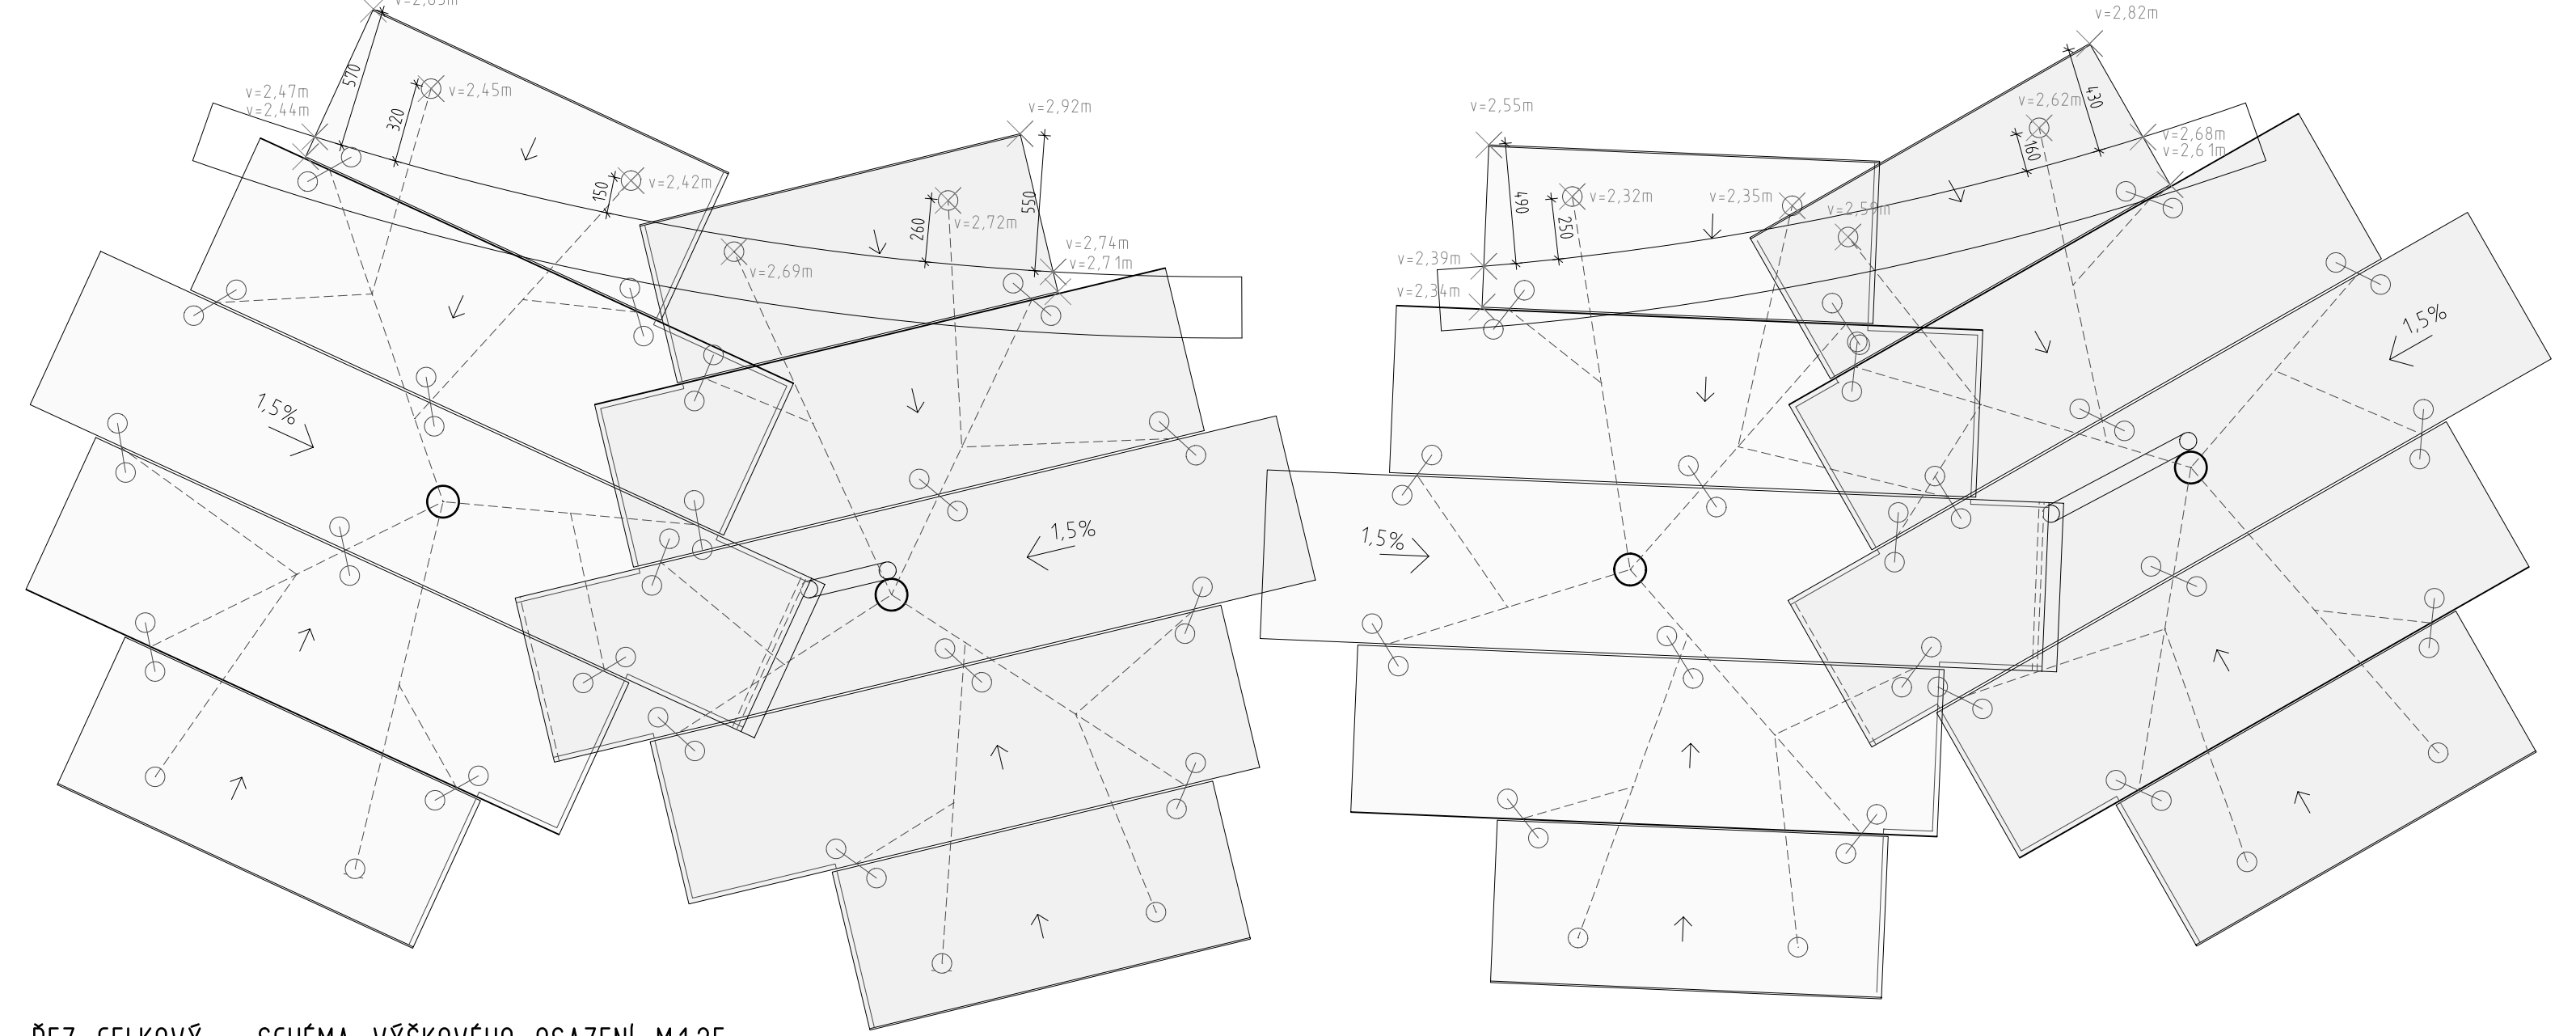

ŘEZ CELKOVÝ - SCHÉMA VÝŠKOVÉHO OSAZENÍ M1:25

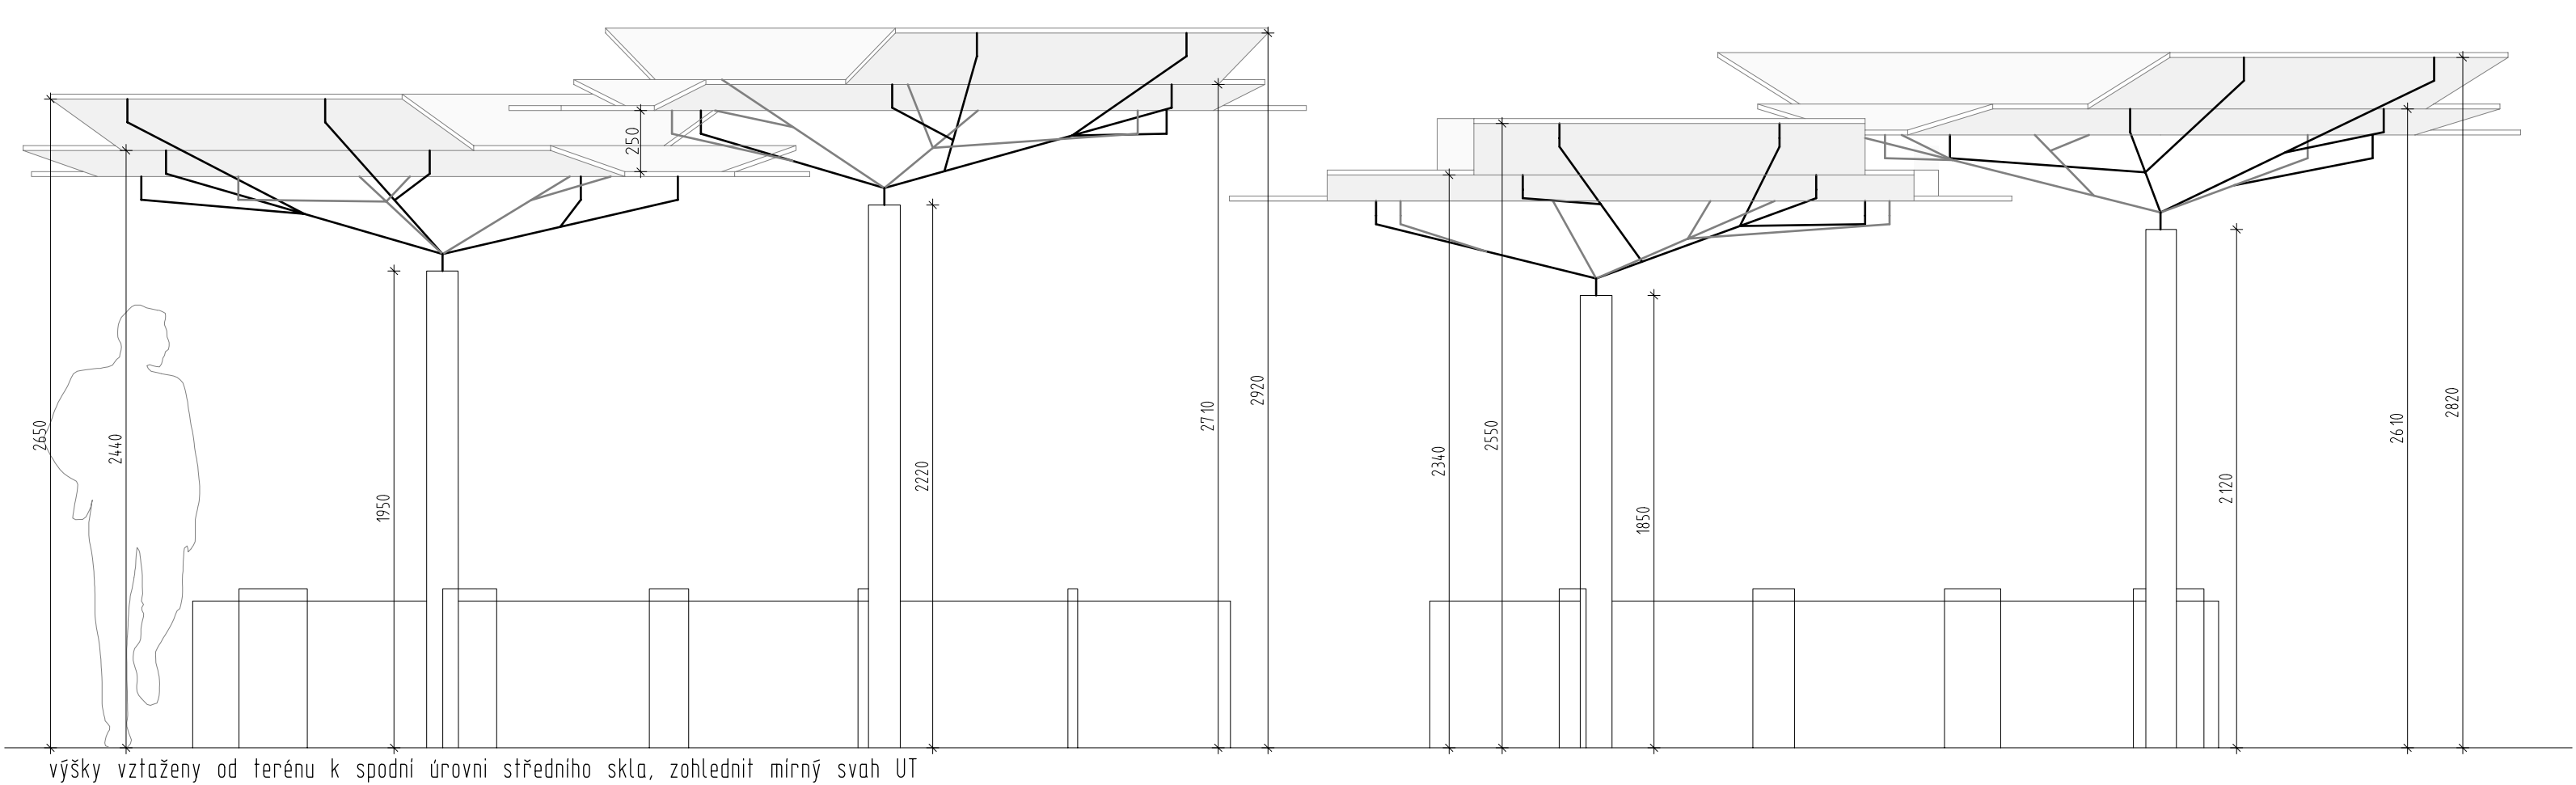

POZN.
Výšky sloupů jednotlivých přístřešků jsou různé.
Přesné výškové osazení nutno určit na místě.
Bude odsouhlasena výrobní dokumentace.

S T A V B A	TERMINÁL VEŘEJNÉ DOPRAVY CHRUDIM		MĚSTO CHRUDIM RESSELOVO NÁMĚSTÍ 77 537 16 CHRUDIM		S P E C I Á L N Í C H A S T I	ATELIER K2 NÁM.HRDINŮ 8, 140 00 PRAHA 4 T.F. 261 222 339		
	UL. ČESKOSLOVENSKÉ ARMÁDY CHRUDIM							
	HLAVNÍ PROJEKTANT: DI PROJEKT s.r.o., CHELČICKÉHO 686, 533 51 PARDUBICE-ROSICE							
	PROJEKTANT ČÁSTI: ATELIER K2, NÁM. HRDINŮ 8, 140 00 PRAHA 4							
	ARCHITEKTONICKO-STAV. TECHNICKÉ ŘEŠENÍ		STUPĚN			DATUM		ČÍSLO VÝKRESU
SO: 901, 902, 903, 904, 905, 906 DPS				03/2018		C.11.3		
ETAPA-VÝKRES		CYKLOPŘÍSTŘEŠKY SO 905 - CELEK, VYTYČENÍ M1:25						