


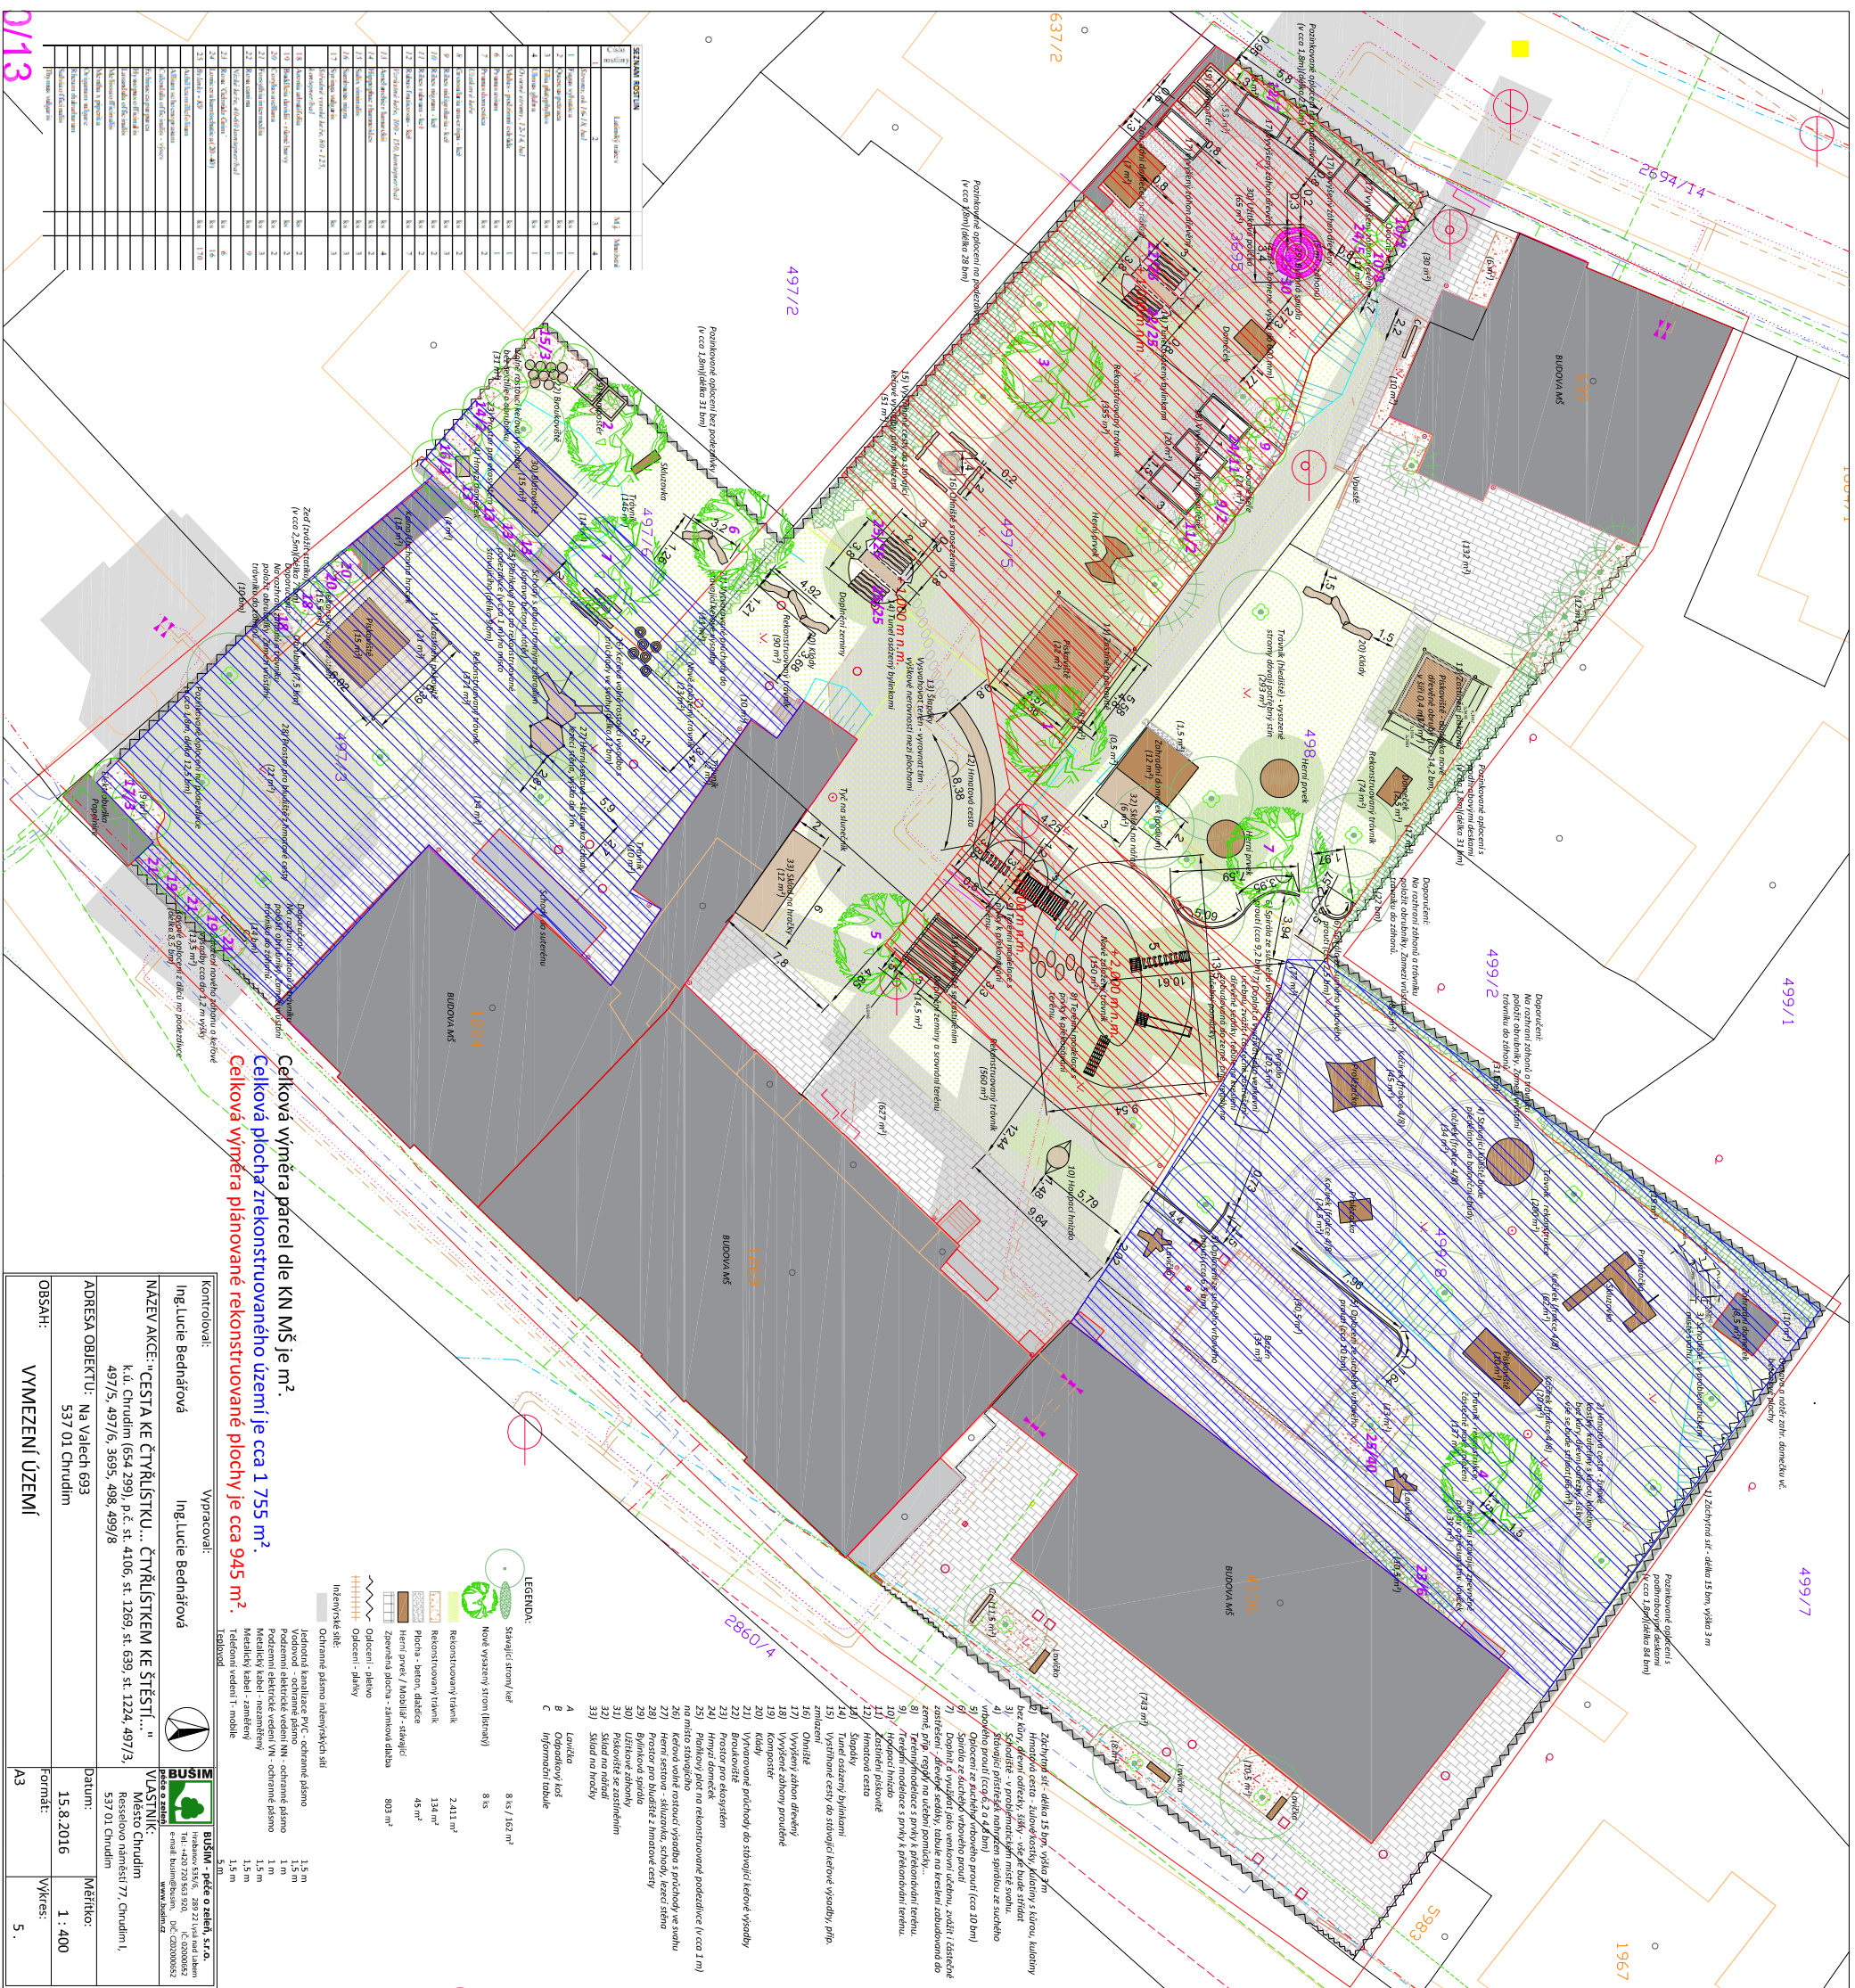

|   |                      |   |
|---|----------------------|---|
| Kontrola:   | Vypracoval:          | <br><b>BÚŠIM – péče o zdraví, s.r.o.</b><br>Hrabáková 53/6, 289 21 Václav nad Labem<br>Tel.: +420 270 851 500, IČ: 02000852<br>DIČ: CZ02000852<br>E-mail: buzim@buzim.cz<br>www.buzim.cz |
| Ing. Lucie Bednářová   | Ing. Lucie Bednářová |   |
| NÁZEV AKCE: "CESTKA KE ČTYŘLÍSTKŮM... ČTYŘLÍSTKEM KE ŠTĚSTÍ."<br>k.ú. Chrudim (654,299), p.č. st. 410/6, st. 1269, st. 639, st. 1224, 497/3,<br>497/5, 497/6, 59/5, 498, 499/8 |                      | <b>VLASTNÍK:</b><br>Město Chrudim<br>Respektive níměstí 77, Chrudim I,<br>537 01 Chrudim   |
| ADRESA OBJEKTU: Na Valetě 693<br>537 01 Chrudim   |                      | <b>Datum:</b><br>15.8.2016<br><br><b>Měřička:</b><br>1 : 400   |
| OBSAH: VYMEZENÍ ÚZEMÍ   |                      | <b>Formát:</b><br>A3<br><br><b>Výřez:</b><br>5.   |