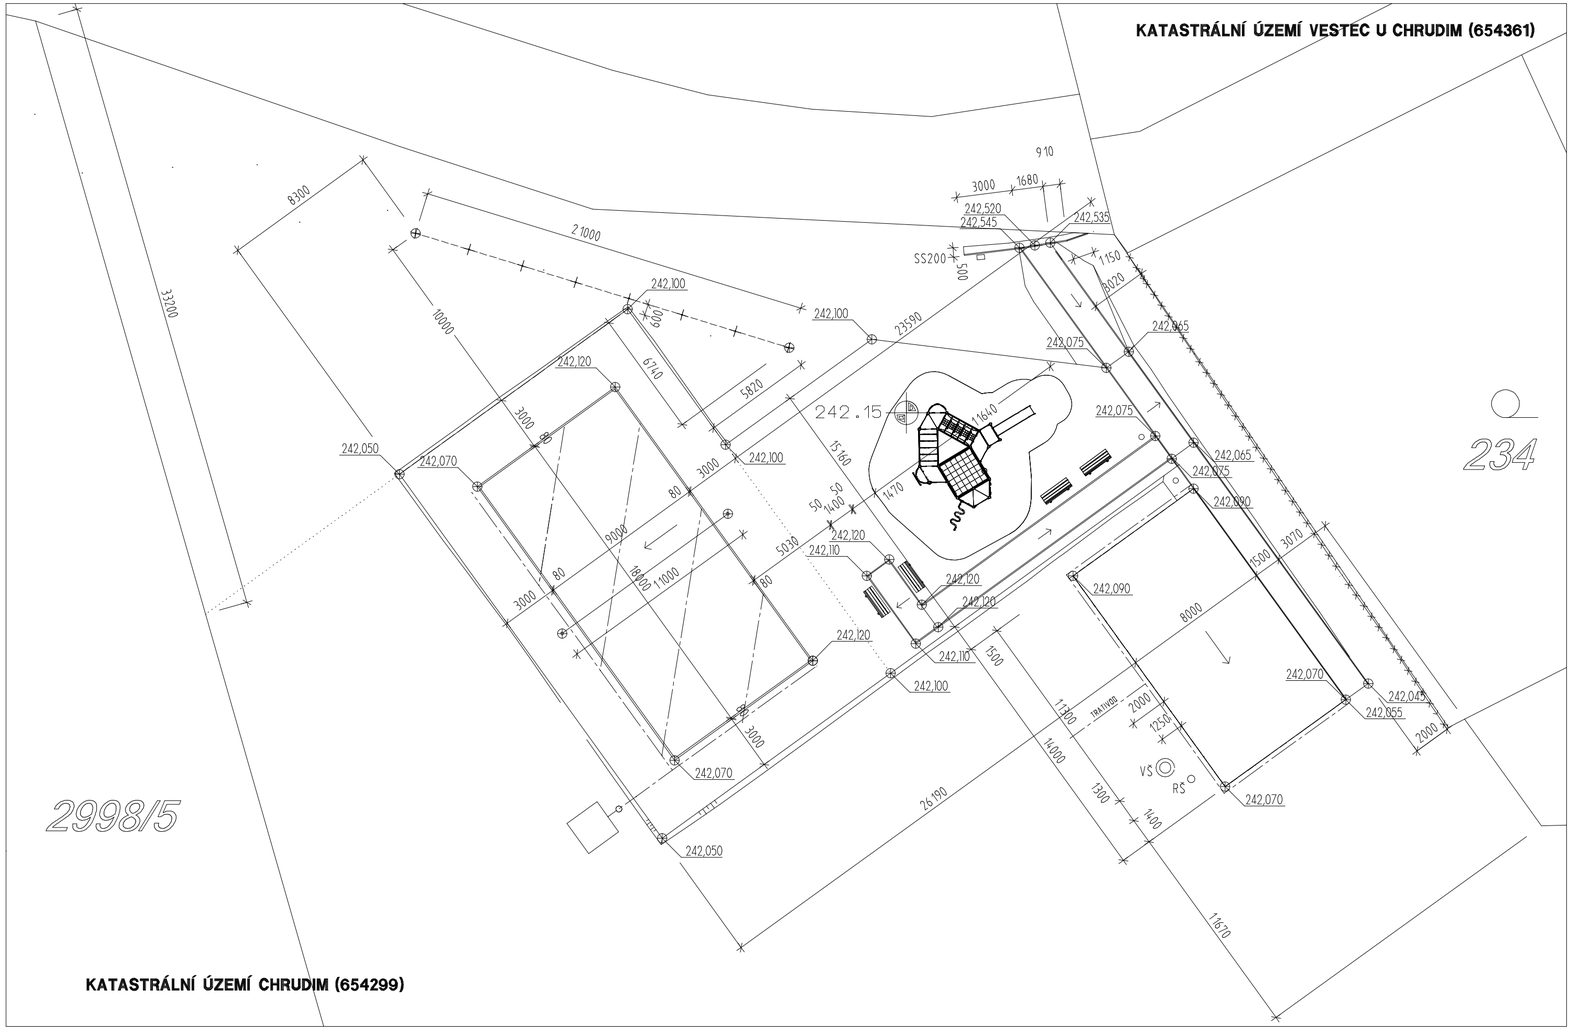

ZODP. PROJEKTANT	VYPRACOVAL	KRESLIL	KONTROLOVAL	PLASTER HLINSKO S.R.O. PŘÍKRAKOV 20 539 01 HLINSKO IČO 47453419	
OÚ: CHRUDIM	OBEC: CHRUDIM			FORMÁT	3A4
INVESTOR: MĚSTO CHRUDIM, RESSELOVO NÁMĚSTÍ 77, 537 16 CHRUDIM				DATUM	06/2018
AKCE VÍCEÚČELOVÉ A DĚTSKÉ HŘIŠTĚ VESTEC				ÚČEL	DUR, DSP
				ZAKÁZKOVÉ ČÍSLO	342-06-18
				ARCHIVNÍ ČÍSLO	06-18
OBSAH VÝKRESU SITUACE - VYTYČOVACÍ VÝKRES VÝŠKOPIS				MĚŘÍTKO 1:200 KOTOVÁNO MM	ČÍSLO VÝKRESU C6