




ŘEZ 1-1

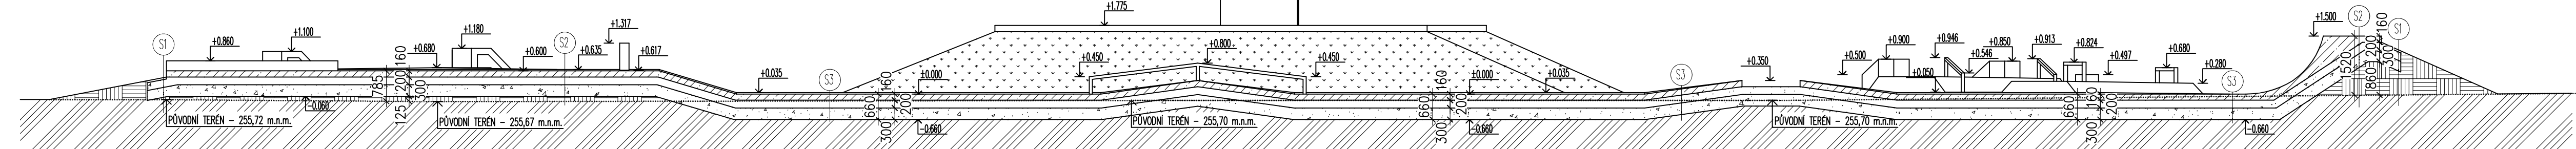

ŘEZ 2-2

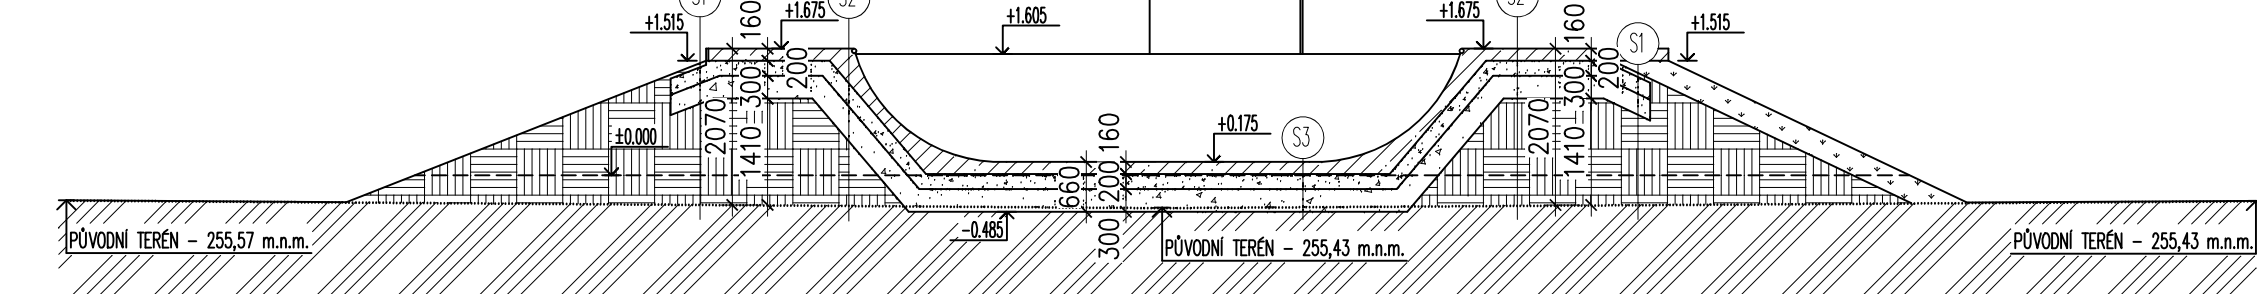


ŘEZ 3-3

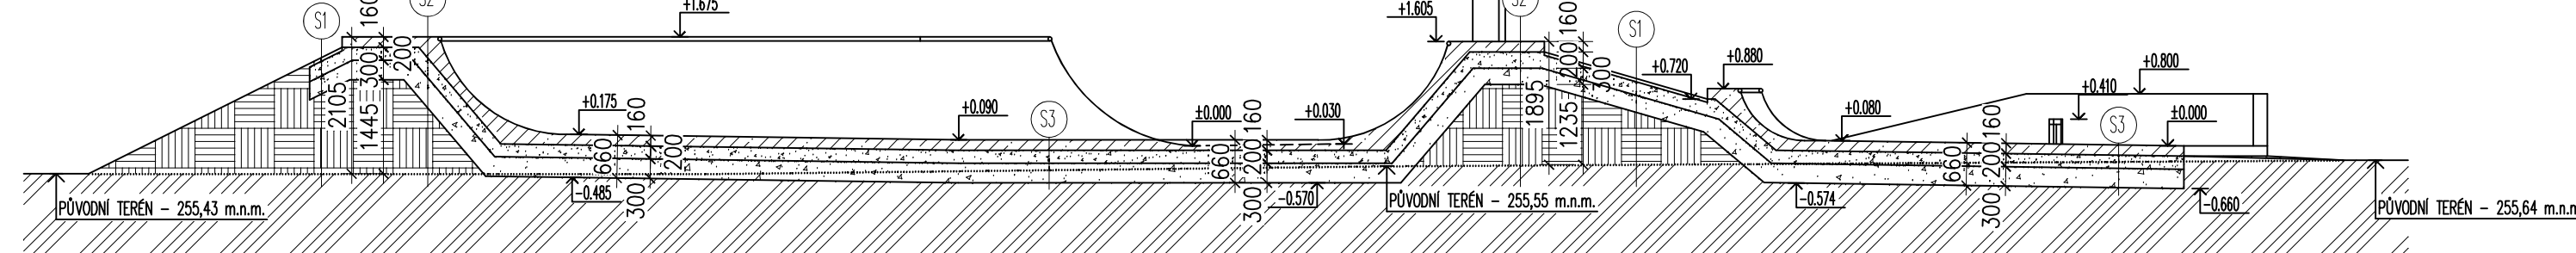

Tabulka bublin			
OZNACENÍ	POPIS	KS	HMOTNOST
K1	-KARI SÍŤ 8/150 x 8/150 - 2,00 x 3,00m	114	32,39kg/ks
K2	-KARI SÍŤ 8/150 x 8/150 - 2,00 x 0,60m	29	6,48kg/ks
K3	-KARI SÍŤ 8/150 x 8/150mm - 3,00x1,60m	1	25,92kg/ks
K4	-KARI SÍŤ 8/150 x 8/150mm - 0,6 x 1,6m	4	5,184kg/ks
K5	-PŘÍDAVNÁ TYČOVÁ VÝZTUŽ Ø8mm - 1m	225	0,3946kg/m
K6	-KARI SÍŤ 8/150 x 8/150mm - 2,30x1,35m	3	16,767kg/ks
K7	-KARI SÍŤ 8/150 x 8/150mm - 1,60x1,35m	2	11,66kg/ks
K8	-KARI SÍŤ 8/150 x 8/150mm - 3,00x0,60m	1	9,72kg/ks
K9	-KARI SÍŤ 8/150 x 8/150mm - 1,30x0,60m	1	4,21kg/ks
K10	-KARI SÍŤ 8/150 x 8/150mm - 2,47x2,00m	2	26,67kg/ks
K11	-KARI SÍŤ 8/150 x 8/150mm - 2,76x2,00m	2	29,81kg/ks
K12	-KARI SÍŤ 8/150 x 8/150mm - 2,76x1,30m	1	19,38kg/ks
K13	-KARI SÍŤ 8/150 x 8/150mm - 3,00x2,53m	1	40,98kg/ks
K14	-KARI SÍŤ 8/150 x 8/150mm - 0,90x2,53m	1	12,30kg/ks
K15	-KARI SÍŤ 8/150 x 8/150mm - 0,90x3,00m	1	14,58kg/ks
K16	-KARI SÍŤ OŘEZ 8/150 x 8/150mm - 2,00x2,60x2,1m	1	23,76kg/ks
K17	-KARI SÍŤ 8/150 x 8/150mm - 3,00x0,60m	2	9,72kg/ks
K18	-KARI SÍŤ 8/150 x 8/150mm - 2,15x0,50m	1	5,81kg/ks
K19	-KARI SÍŤ OŘEZ 8/150 x 8/150mm - 3,00x1,88x1,20x3,08m	1	25,37kg/ks
K20	-KARI SÍŤ OŘEZ 8/150 x 8/150mm - 2,31x0,70x1,25x2,36m	1	15,66kg/ks
K21	-KARI SÍŤ 8/150 x 8/150mm - 3,00x1,73m	1	28,02kg/ks
K22	-KARI SÍŤ OŘEZ 8/150 x 8/150mm - 3,02x2,00x2,27m	1	10,85kg/ks
K23	-KARI SÍŤ OŘEZ 8/150 x 8/150mm - 2,25x2,88x1,8m	1	15,12kg/ks
K24	-KARI SÍŤ OŘEZ 8/150 x 8/150mm - 3,00x3,46x1,73m	1	10,8kg/ks
K25	-KARI SÍŤ OŘEZ 8/150 x 8/150mm - 2,80x2,00m	2	30,24kg/ks
K26	-KARI SÍŤ OŘEZ 8/150 x 8/150mm - 2,80x1,80m	3	27,21kg/ks
K27	-KARI SÍŤ OŘEZ 8/150 x 8/150mm - 3,00x2,80x3,89x0,30m	2	25,54kg/ks
K28	-KARI SÍŤ OŘEZ 8/150 x 8/150mm - 2,15x2,00m	5	23,22kg/ks
K29	-KARI SÍŤ OŘEZ 8/150 x 8/150mm - 2,17x1,98x2,00x1,12m	1	18,9kg/ks
K30	-KARI SÍŤ OŘEZ 8/150 x 8/150mm - 2,03x2,00x1,25x0,9m	2	14,58kg/ks
K31	-KARI SÍŤ OŘEZ 8/150 x 8/150mm - 2,58x2,00x1,99x1,22m	2	25,58kg/ks
K32	-KARI SÍŤ OŘEZ 8/150 x 8/150mm - 3,00x1,20m	3	19,44kg/ks
K33	-KARI SÍŤ OŘEZ 8/150 x 8/150mm - 1,20x0,80m	3	5,18kg/ks
K34	-KARI SÍŤ OŘEZ 8/150 x 8/150mm - 3,00x1,10m	2	17,82kg/ks
K35	-KARI SÍŤ OŘEZ 8/150 x 8/150mm - 1,14x1,00m	1	5,94kg/ks
K36	-KARI SÍŤ OŘEZ 8/150 x 8/150mm - 1,56x3,00m	3	25,27kg/ks
K37	-KARI SÍŤ OŘEZ 8/150 x 8/150mm - 2,19x1,07m	1	12,65kg/ks
K38	-KARI SÍŤ OŘEZ 8/150 x 8/150mm - 1,57x1,57m	1	13,31kg/ks
K39	-KARI SÍŤ OŘEZ 8/150 x 8/150mm - 2,50x2,00m	25	27,00kg/ks
K40	-KARI SÍŤ OŘEZ 8/150 x 8/150mm - 2,00x1,28x1,59m	1	20,52kg/ks
K41	-KARI SÍŤ OŘEZ 8/150 x 8/150mm - 3,00x0,40m	2	6,48kg/ks
K42	-KARI SÍŤ OŘEZ 8/150 x 8/150mm - 1,30x1,59x2,36m	2	5,18kg/ks
K43	-KARI SÍŤ OŘEZ 8/150 x 8/150mm - 2,50x1,50m	1	3,75kg/ks
K44	-KARI SÍŤ OŘEZ 8/150 x 8/150mm - 2,50x0,92m	3	12,46kg/ks
K45	-KARI SÍŤ OŘEZ 8/150 x 8/150mm - 2,50x0,80m	1	10,8kg/ks
K46	-KARI SÍŤ OŘEZ 8/150 x 8/150mm - 3,00x1,66m	1	26,89kg/ks
K47	-KARI SÍŤ OŘEZ 8/150 x 8/150mm - 1,66x0,60m	1	5,38kg/ks
K48	-KARI SÍŤ OŘEZ 8/150 x 8/150mm - 2,50x2,02m	1	27,27kg/ks
K49	-KARI SÍŤ OŘEZ 8/150 x 8/150mm - 2,50x1,50m	1	20,25kg/ks
K50	-KARI SÍŤ OŘEZ 8/150 x 8/150mm - 2,50x2,00m	2	27kg/ks
K51	-KARI SÍŤ OŘEZ 8/150 x 8/150mm - 1,50x0,60m	2	4,86kg/ks
K52	-KARI SÍŤ OŘEZ 8/150 x 8/150mm - 2,10x2,00m	7	22,68kg/ks
K53	-KARI SÍŤ OŘEZ 8/150 x 8/150mm - 3,00x1,30m	2	21,06kg/ks
K54	-KARI SÍŤ OŘEZ 8/150 x 8/150mm - 1,70x1,30m	1	11,93kg/ks
K55	-KARI SÍŤ OŘEZ 8/150 x 8/150mm - 3,00x2,00x1,72x1,00x1,62m	2	28,62kg/ks
K56	-KARI SÍŤ OŘEZ 8/150 x 8/150mm - 2,89x2,10x2,00m	1	13,5kg/ks
K57	-KARI SÍŤ OŘEZ 8/150 x 8/150mm - 2,50x2,00m	2	18,9kg/ks
K58	-KARI SÍŤ OŘEZ 8/150 x 8/150mm - 3,00x1,23m	1	19,92kg/ks
K59	-KARI SÍŤ OŘEZ 8/150 x 8/150mm - 1,18x1,23m	1	7,83kg/ks
K60	-KARI SÍŤ OŘEZ 8/150 x 8/150mm - 3,00x0,50m	3	8,1kg/ks
K61	-KARI SÍŤ OŘEZ 8/150 x 8/150mm - 3,00x1,32m	3	21,38kg/ks
K62	-KARI SÍŤ OŘEZ 8/150 x 8/150mm - 1,32x0,73m	1	5,20kg/ks
K63	-KARI SÍŤ OŘEZ 8/150 x 8/150mm - 3,00x1,50m	7	24,3kg/ks
K64	-KARI SÍŤ OŘEZ 8/150 x 8/150mm - 1,66x1,50m	1	13,44kg/ks
K65	-KARI SÍŤ OŘEZ 8/150 x 8/150mm - 2,22x2,00m	1	23,97kg/ks
K66	-KARI SÍŤ OŘEZ 8/150 x 8/150mm - 2,30x2,00m	2	24,84kg/ks
K67	-KARI SÍŤ OŘEZ 8/150 x 8/150mm - 2,00x1,30m	1	14,04kg/ks
K68	-VOLNÁ TYČOVÁ VÝZTUŽ Ø8mm UKLÁDAT PO 150mm V OBOU SMĚRECH	116	168,5m
K69	-KARI SÍŤ OŘEZ 8/150 x 8/150mm - 3,00x2,48x2,00x0,53m	2	31,8kg/ks
K70	-KARI SÍŤ OŘEZ 8/150 x 8/150mm - 3,00x1,91x1,72x0,43m	2	26,46kg/ks
K71	-KARI SÍŤ OŘEZ 8/150 x 8/150mm - 2,53x2,00x1,85x0,30m	2	15,12kg/ks
CELKOVÁ HMOTNOST KARI SÍŤI 8/150 x 8/150mm			1249m2
CELKOVÁ HMOTNOST VOLNÉ TYČOVÉ VÝZTUŽE Ø8mm			216kg

DETAIL A

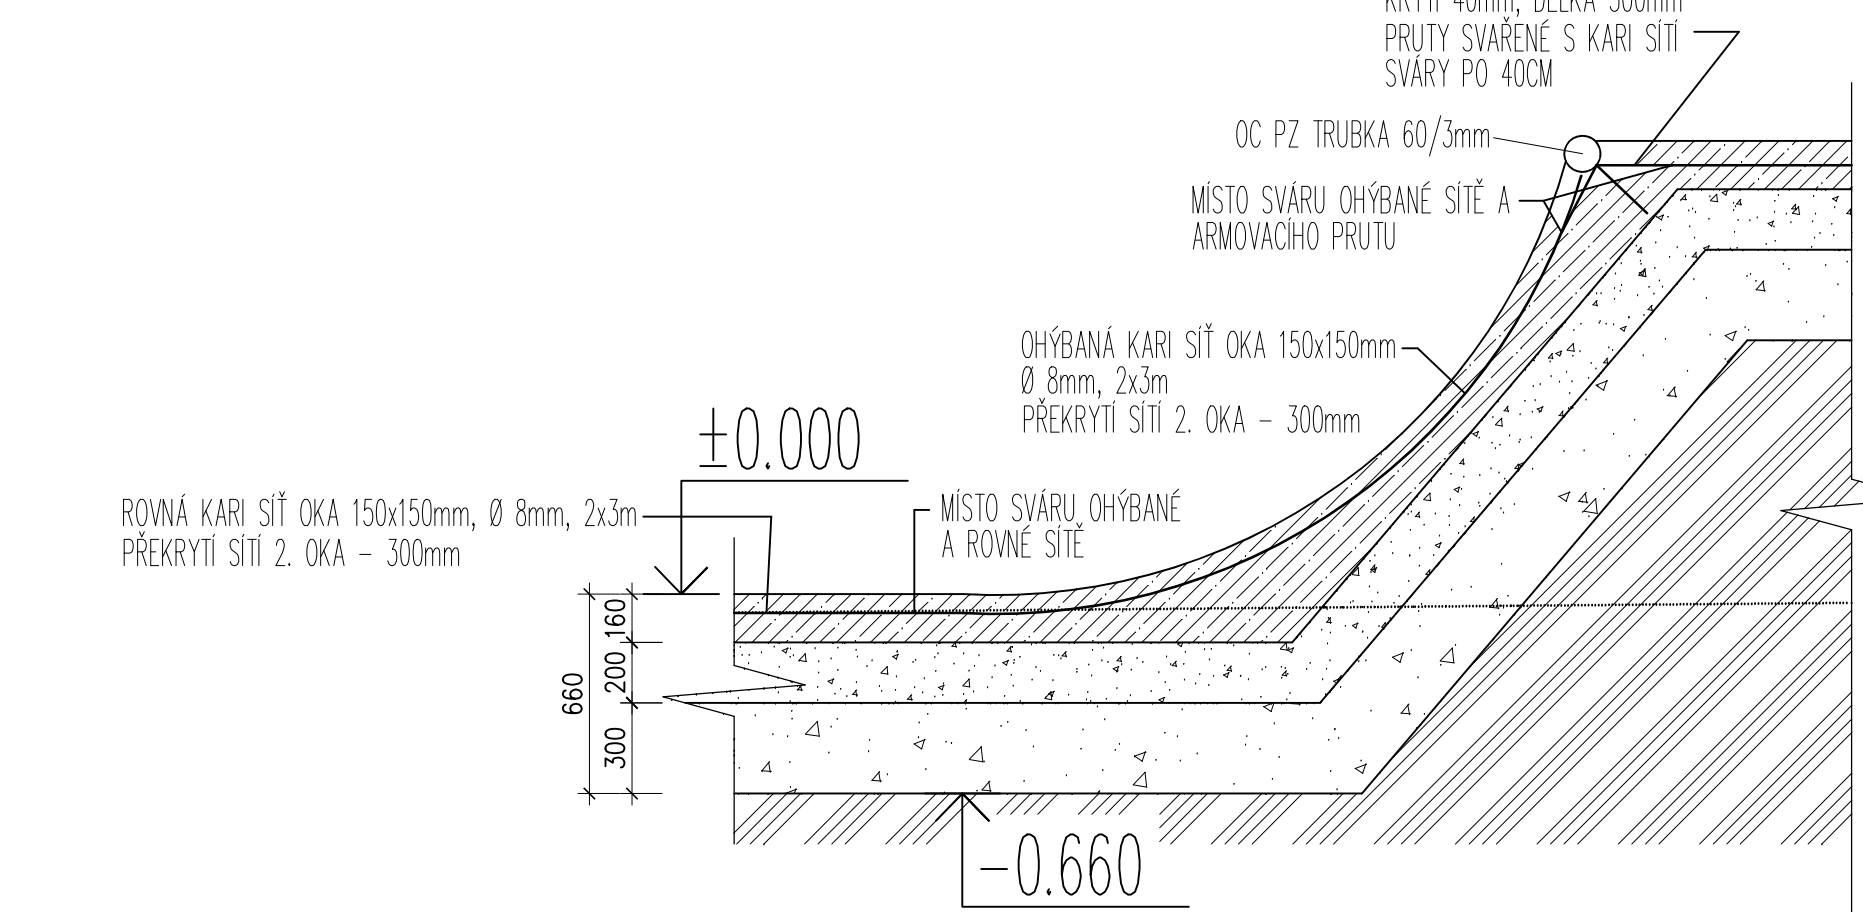

±0,000 = 255,86

TRÍDA BETONU:

C 25/30 - XF1

- 1. ZEMNÍ STĚNA SÍŤI 8/150 - 200mm
- 2. ZEMNÍ STĚNA SÍŤI 8/150 - 300mm
- 3. ZEMNÍ STĚNA SÍŤI 8/150 - 400mm
