

Vývod	Přívod	Přepětová ochrana	Rezerva	Regulace vytápění	Pisoáry	Rezerva	Rezerva	Rezerva	Rezerva	Rezerva	111	Zásuvkový 3F
3	3	102	103	104	105	106	107	108	109	110		112
Specifikace	RP31				TR							

Podružný rozvaděč RP32


Typ rozvaděče : oceloplechový pod omítku
Krytí : IP 40 / IP 20
Barva : bílá
Napětová soustava: 3+PEN 50Hz, 400/230 V TN-C-S
Jmenovitý proud : I = 50 A
Ochrana před poruchou: Automatickým odpoj.od zdroje ve stanov. čase

Poznámka:

- 1) Na krycí panely uvnitř rozvodnice označit trvanlivým způsobem příslušnost obvodů k jednotlivým spotřebičům.
- 2) Pod krycími panely označit jednotlivé součásti dle dokumentace.
- 3) V pravém horním rohu označit rozvodnici nápisem
- 4) Neobsazené pozice v jednotlivých řadách rozvodnice zakrýt zaslepovacím pásem.

INVESTOR : Město Chrudim, IČ: 00270211				Ing. Jan Půlpán PROJEKCE A REVIZE ELEKTRO	
MÍSTO STAVBY: ZS Chrudim, Dr. Jana Malika 958, PSC 537 01	C. ZAKÁZKY:	DATUM: 12/2015	STUPEN: DSP		
Název akce: OPRAVA ELEKTROINSTALACE SO 01 - ÚČEBNÝ PAVILON Zakladní škola Chrudim, Dr. Jana Malika 958, PSC 537 01				537 01 Chrudim 1, Václavská 1033 e-mail: j.pulpán@seznam.cz tel.: 603 961 956	
Číslo: D 1.4.3 - ELEKTROINSTALACE SILOVÁ	M 1:1			ČÁST VÝKRESU: 1	
Výkres: Podružný rozvaděč RP32				ČÍSLO VÝKRESU: EL 09	


RP32.msk

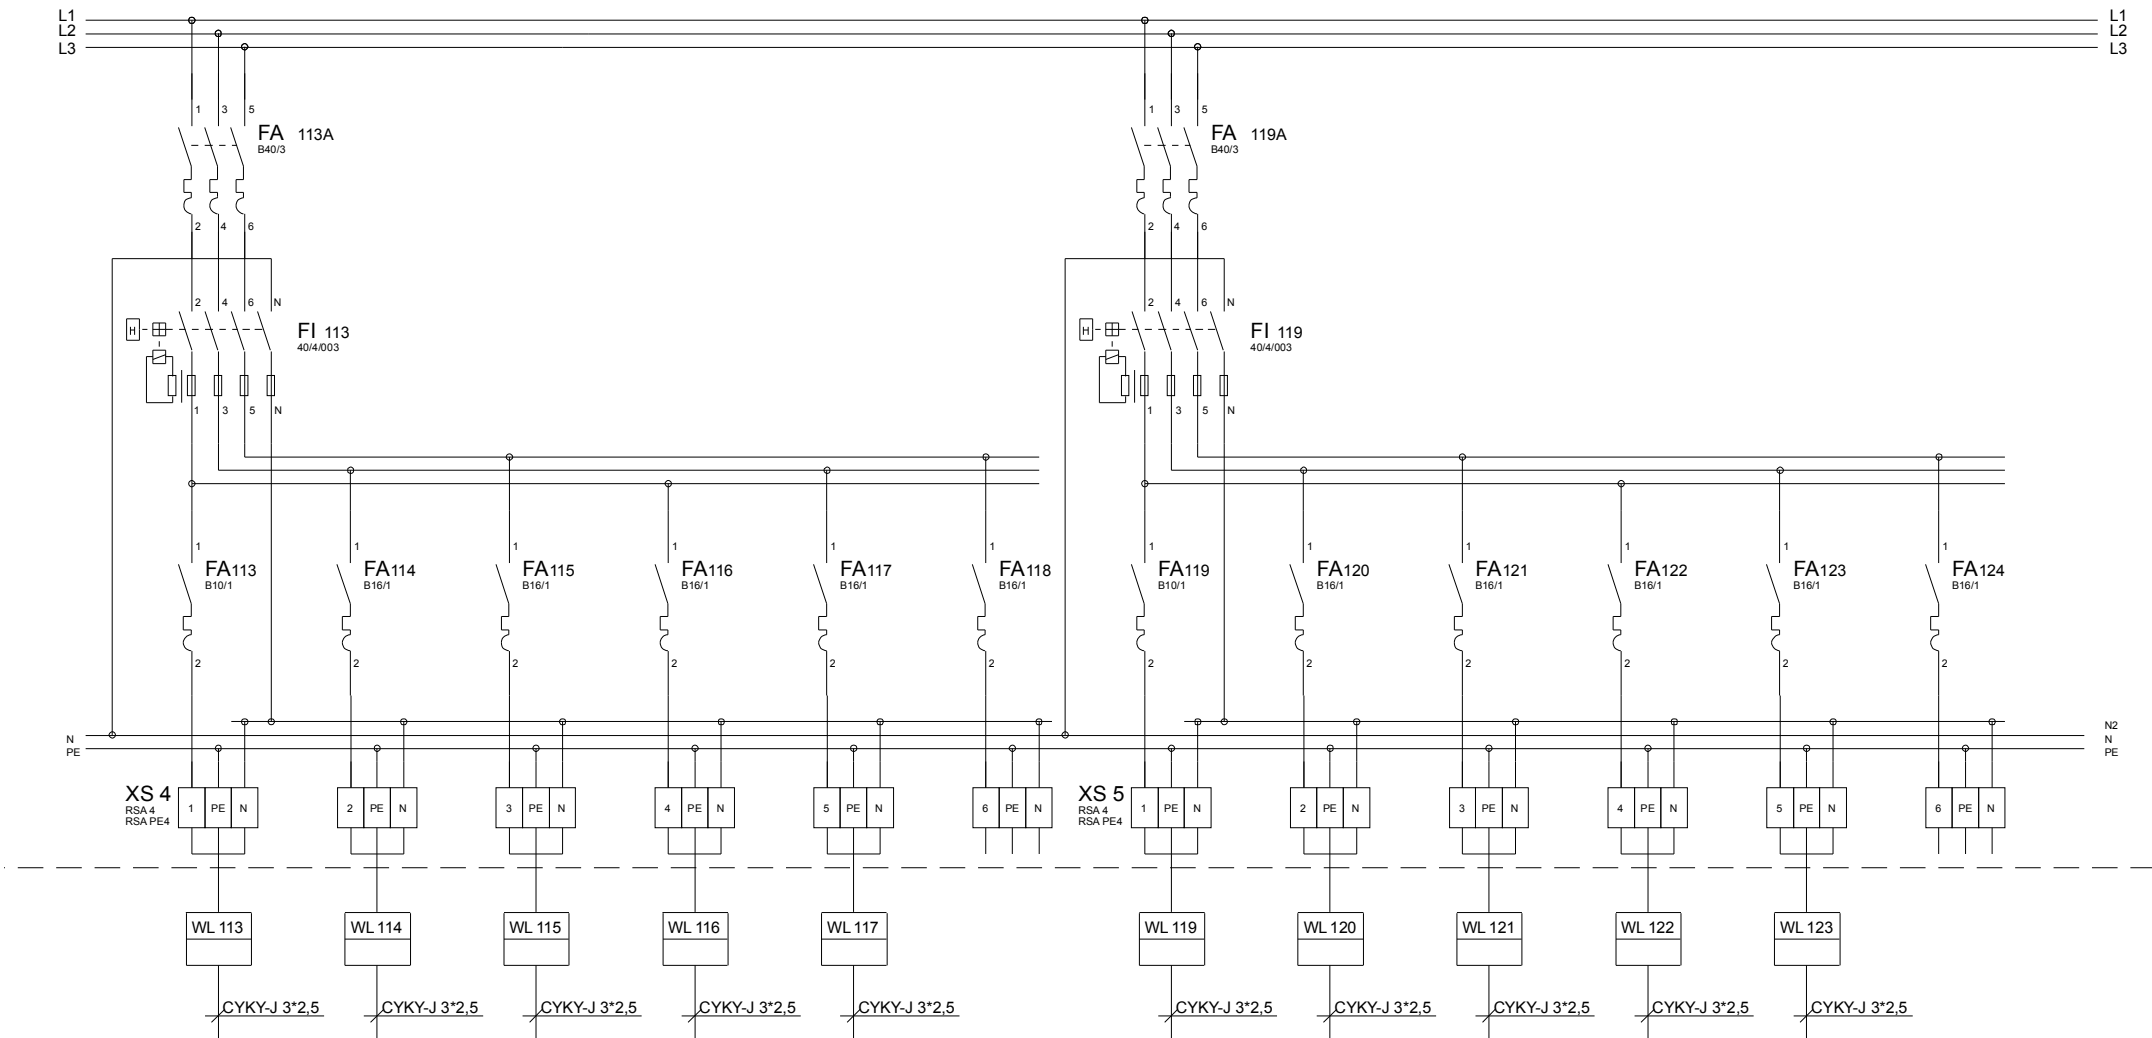

Vývod	Zásuvkový	EOP	Zásuvkový	Zásuvkový	EOP	Rezerva	Zásuvkový	EOP	Zásuvkový	Zásuvkový	EOP	Rezerva
Číslo obvodu	113	114	115	116	117	118	119	120	121	122	123	124
Specifikace			ET						ET			


TENTO VÝKRES PODLEŽÍ OCHRANĚ DLE PŘÍSLUŠNÝCH USTANOVENÍ AUTORSKÉHO ZÁKONA A ETICKÉHO ŘÁDU ČKAIT. KOPÍROVÁNÍ A PUBLIKOVÁNÍ BEZ SOUHLASU AUTORA JE ZAKÁZÁNO.			
INVESTOR :	Město Chrudim, IČ: 00270211	Ing. Jan Půlpán PROJEKCE A REVIZE ELEKTRO	
MÍSTO STAVBY:	ZS Chrudim, Dr. Jana Malika 956, PŠC 537 01		
C. ZAKÁZKY :	DATUM: 12/2015	STUPEN: DSP	
Název akce :	OPRAVA ELEKTROINSTALACE SO 01 - ÚZEBNÝ PAVILON Základní škola Chrudim, Dr. Jana Malika 956, PŠC 537 01		
Číslo :	D 1.4.3 - ELEKTROINSTALACE SILOVÁ		
Výkres :	Podružný rozvaděč RP32	M 1:1	ČÁST VÝKRESU: 2 ČÍSLO VÝKRESU: EL 09

RP32.rnk.d

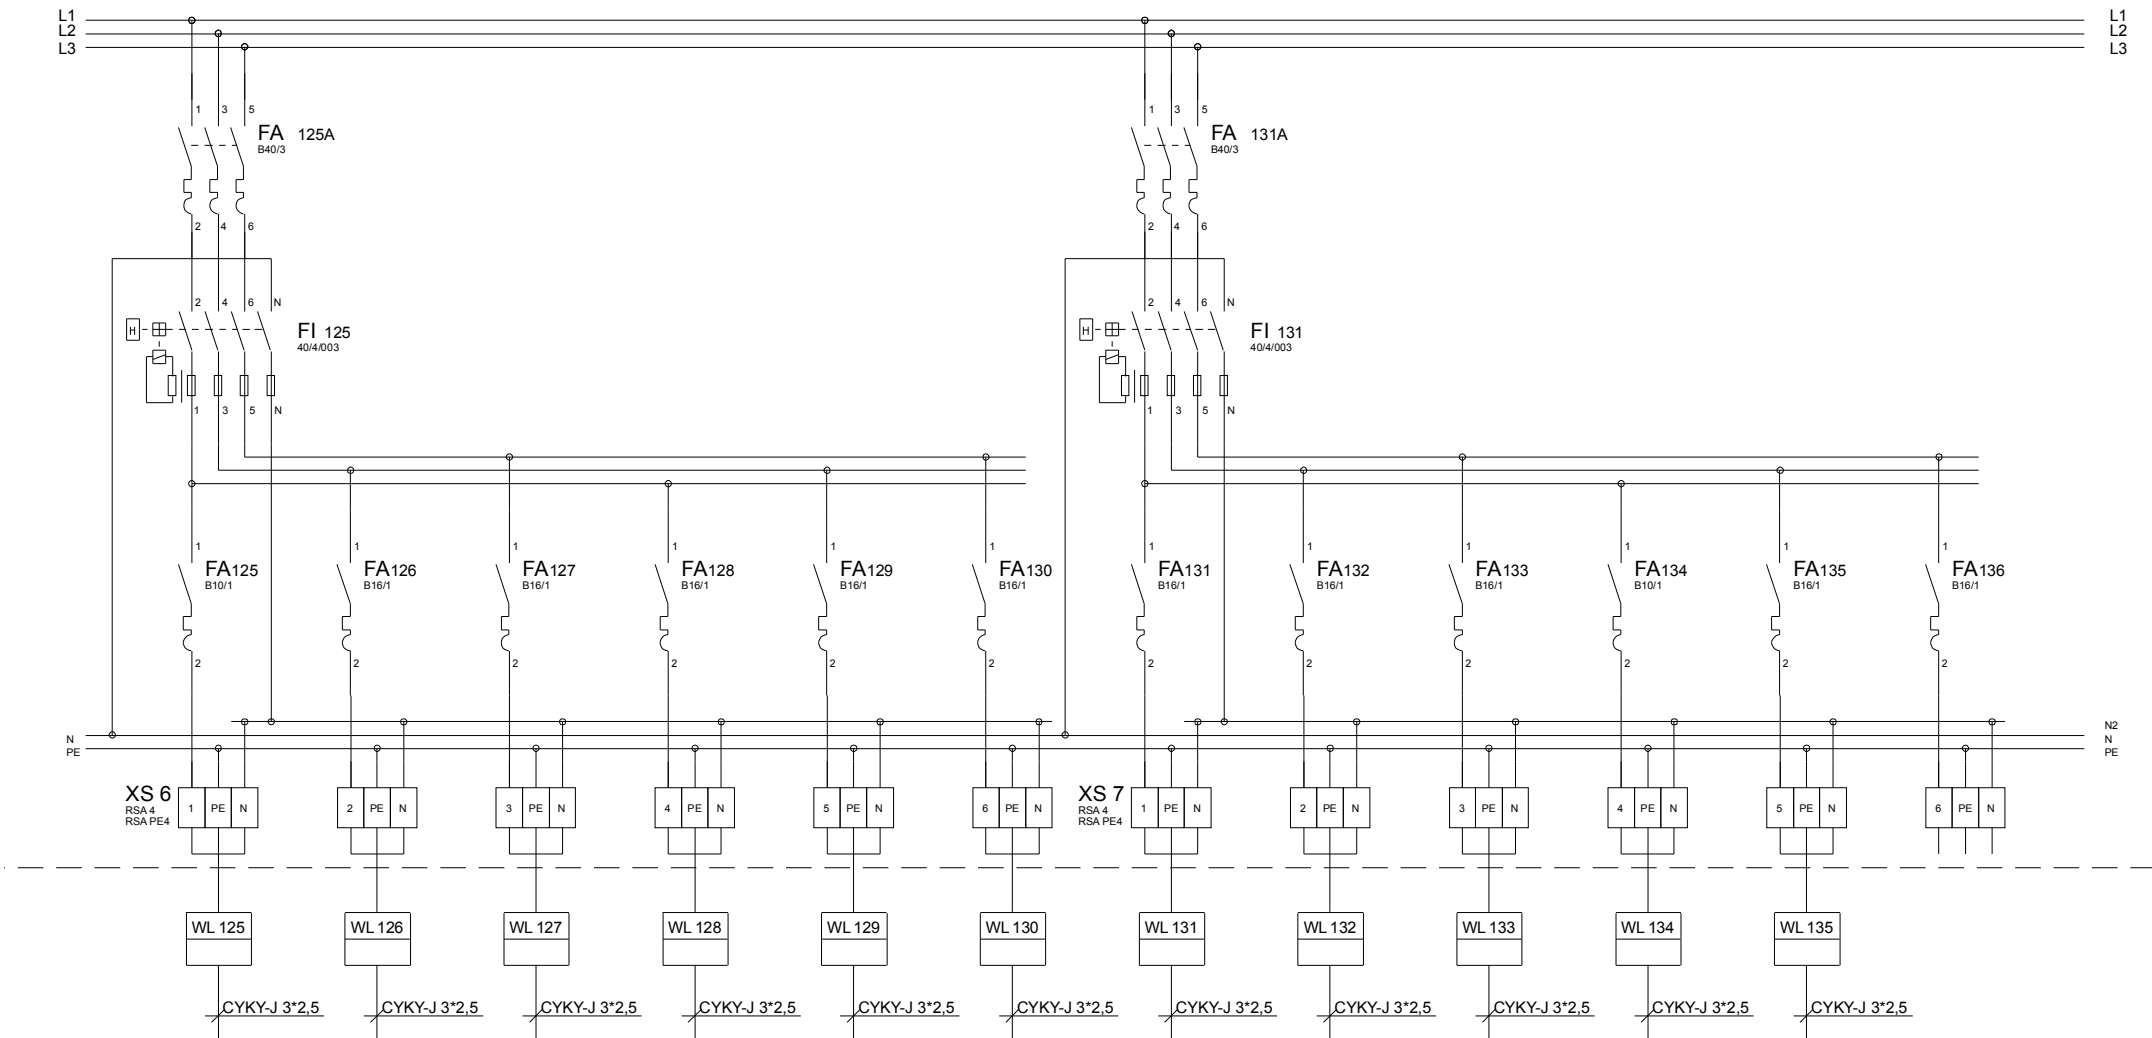

Vývod	Zásuvkový	Zásuvkový	EOR	EOV	Zásuvkový	Zásuvkový	EOR	Zásuvkový	EOV	Zásuvkový	EOP	Rezerva
Číslo obvodu	125	126	127	128	129	130	131	132	133	134	135	136
Specifikace												

TENTO VÝKRES PODLEŽÁ OCHRANĚ DLE PŘÍSLUŠNÝCH USTANOVENÍ AUTORSKÉHO ZÁKONA A ETICKÉHO RADU ČKAIT. KOPÍROVÁNÍ A PUBLIKOVÁNÍ BEZ SOUHLASU AUTORA JE ZAKÁZÁNO.			
INVESTOR :	Město Chrudim, IČ: 00270211		
MÍSTO STAVBY:	ZS Chrudim, Dr. Jana Malika 956, PSČ 537 01	DATUM:	12/2015
C. ZAKÁZKY:		STUPEN:	OSP
Název akce :	OPRAVA ELEKTROINSTALACE SO 01 - ÚČEBNÝ PAVILON Základní škola Chrudim, Dr. Jana Malika 956, PSČ 537 01		
Číslo:	D 1.4.3 - ELEKTROINSTALACE SILOVÁ		
Výkres :	Podružný rozvaděč RP32		
M 1:1		ČÁST VÝKRESU:	3
RP32.rnk.d		ČÍSLO VÝKRESU:	EL 09

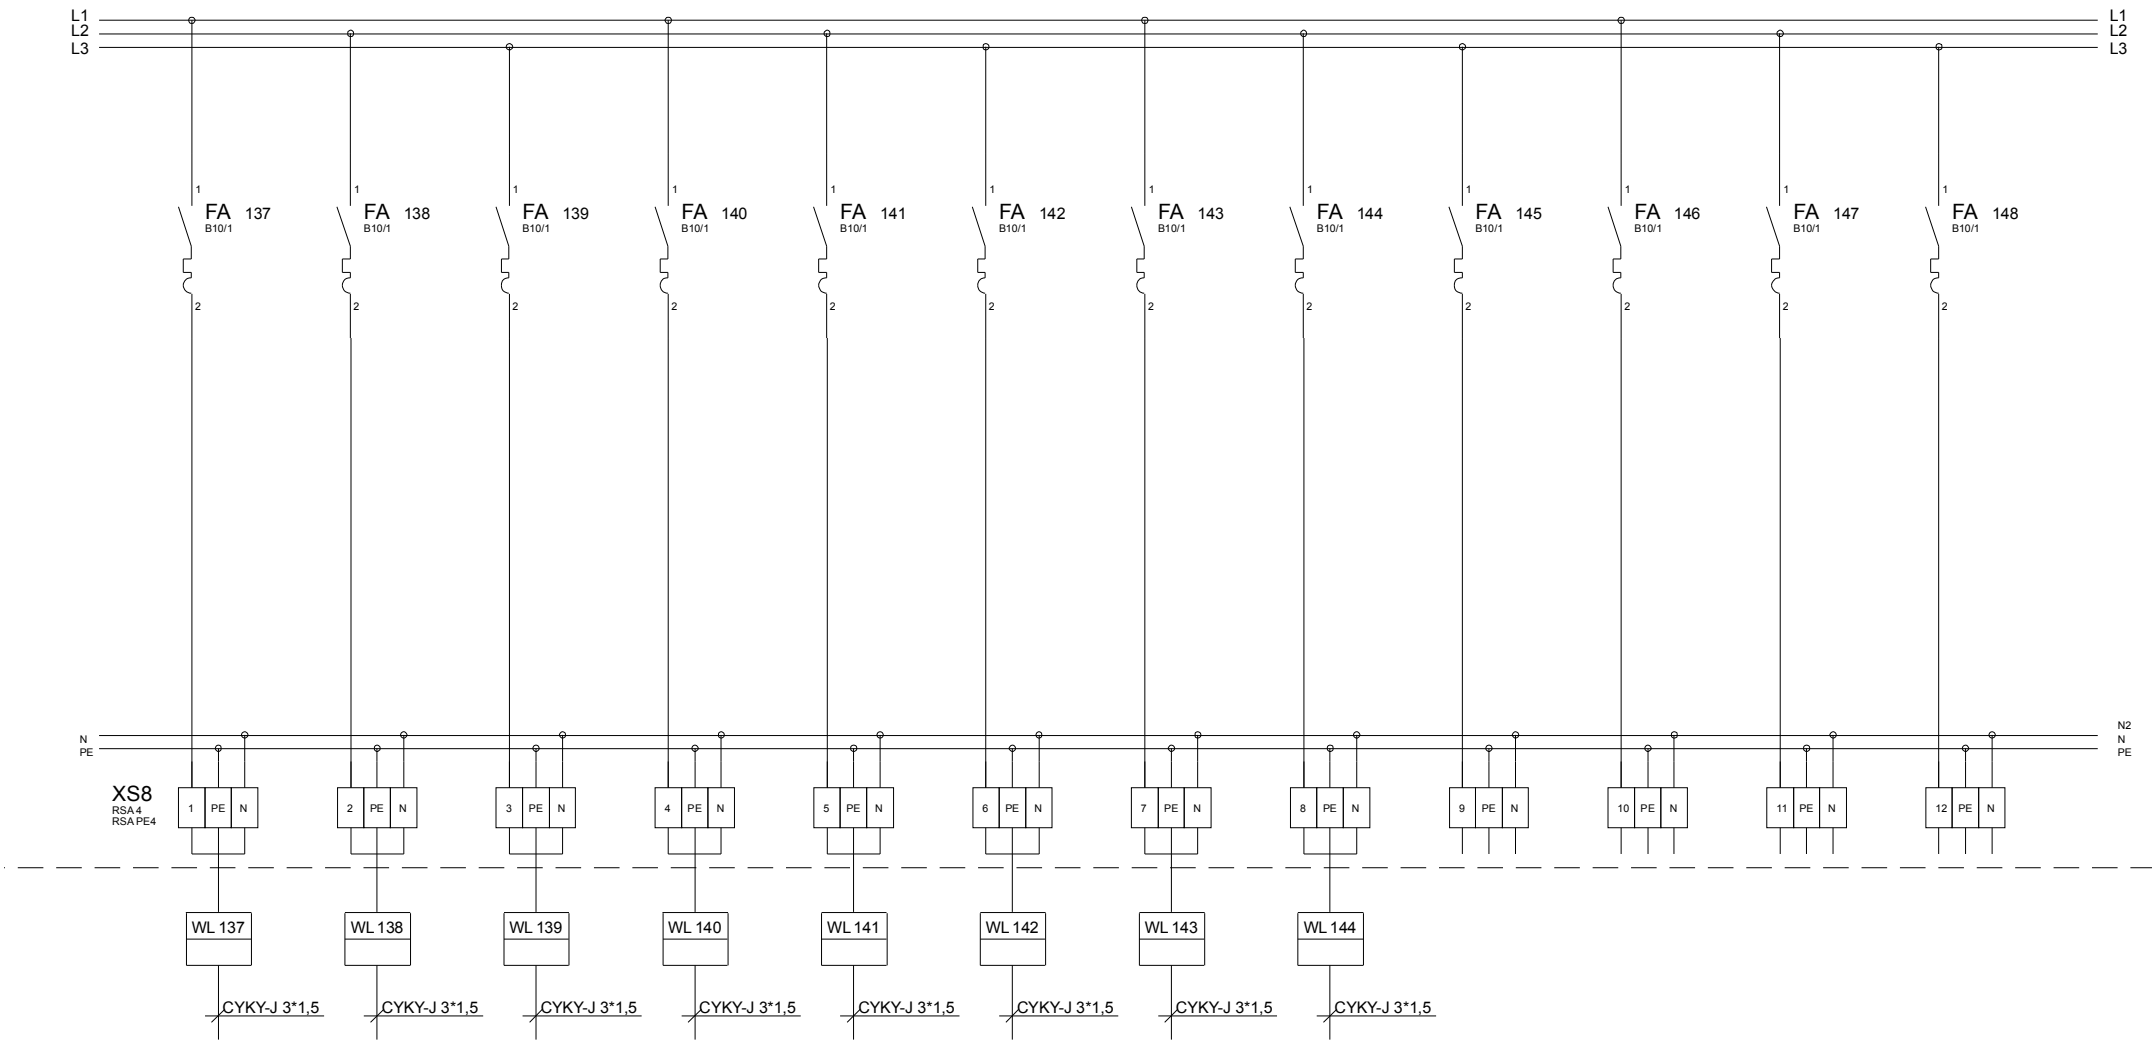

Vývod	Světelný	Světelný	Světelný	Světelný	Světelný	Světelný	Světelný	Světelný	Rezerva	Rezerva	Rezerva	Rezerva
Číslo obvodu	137	138	139	140	141	142	143	144	145	146	147	148
Specifikace												