


SCHÉMA VYSTROJENÍ VRTU A OVLÁDÁNÍ

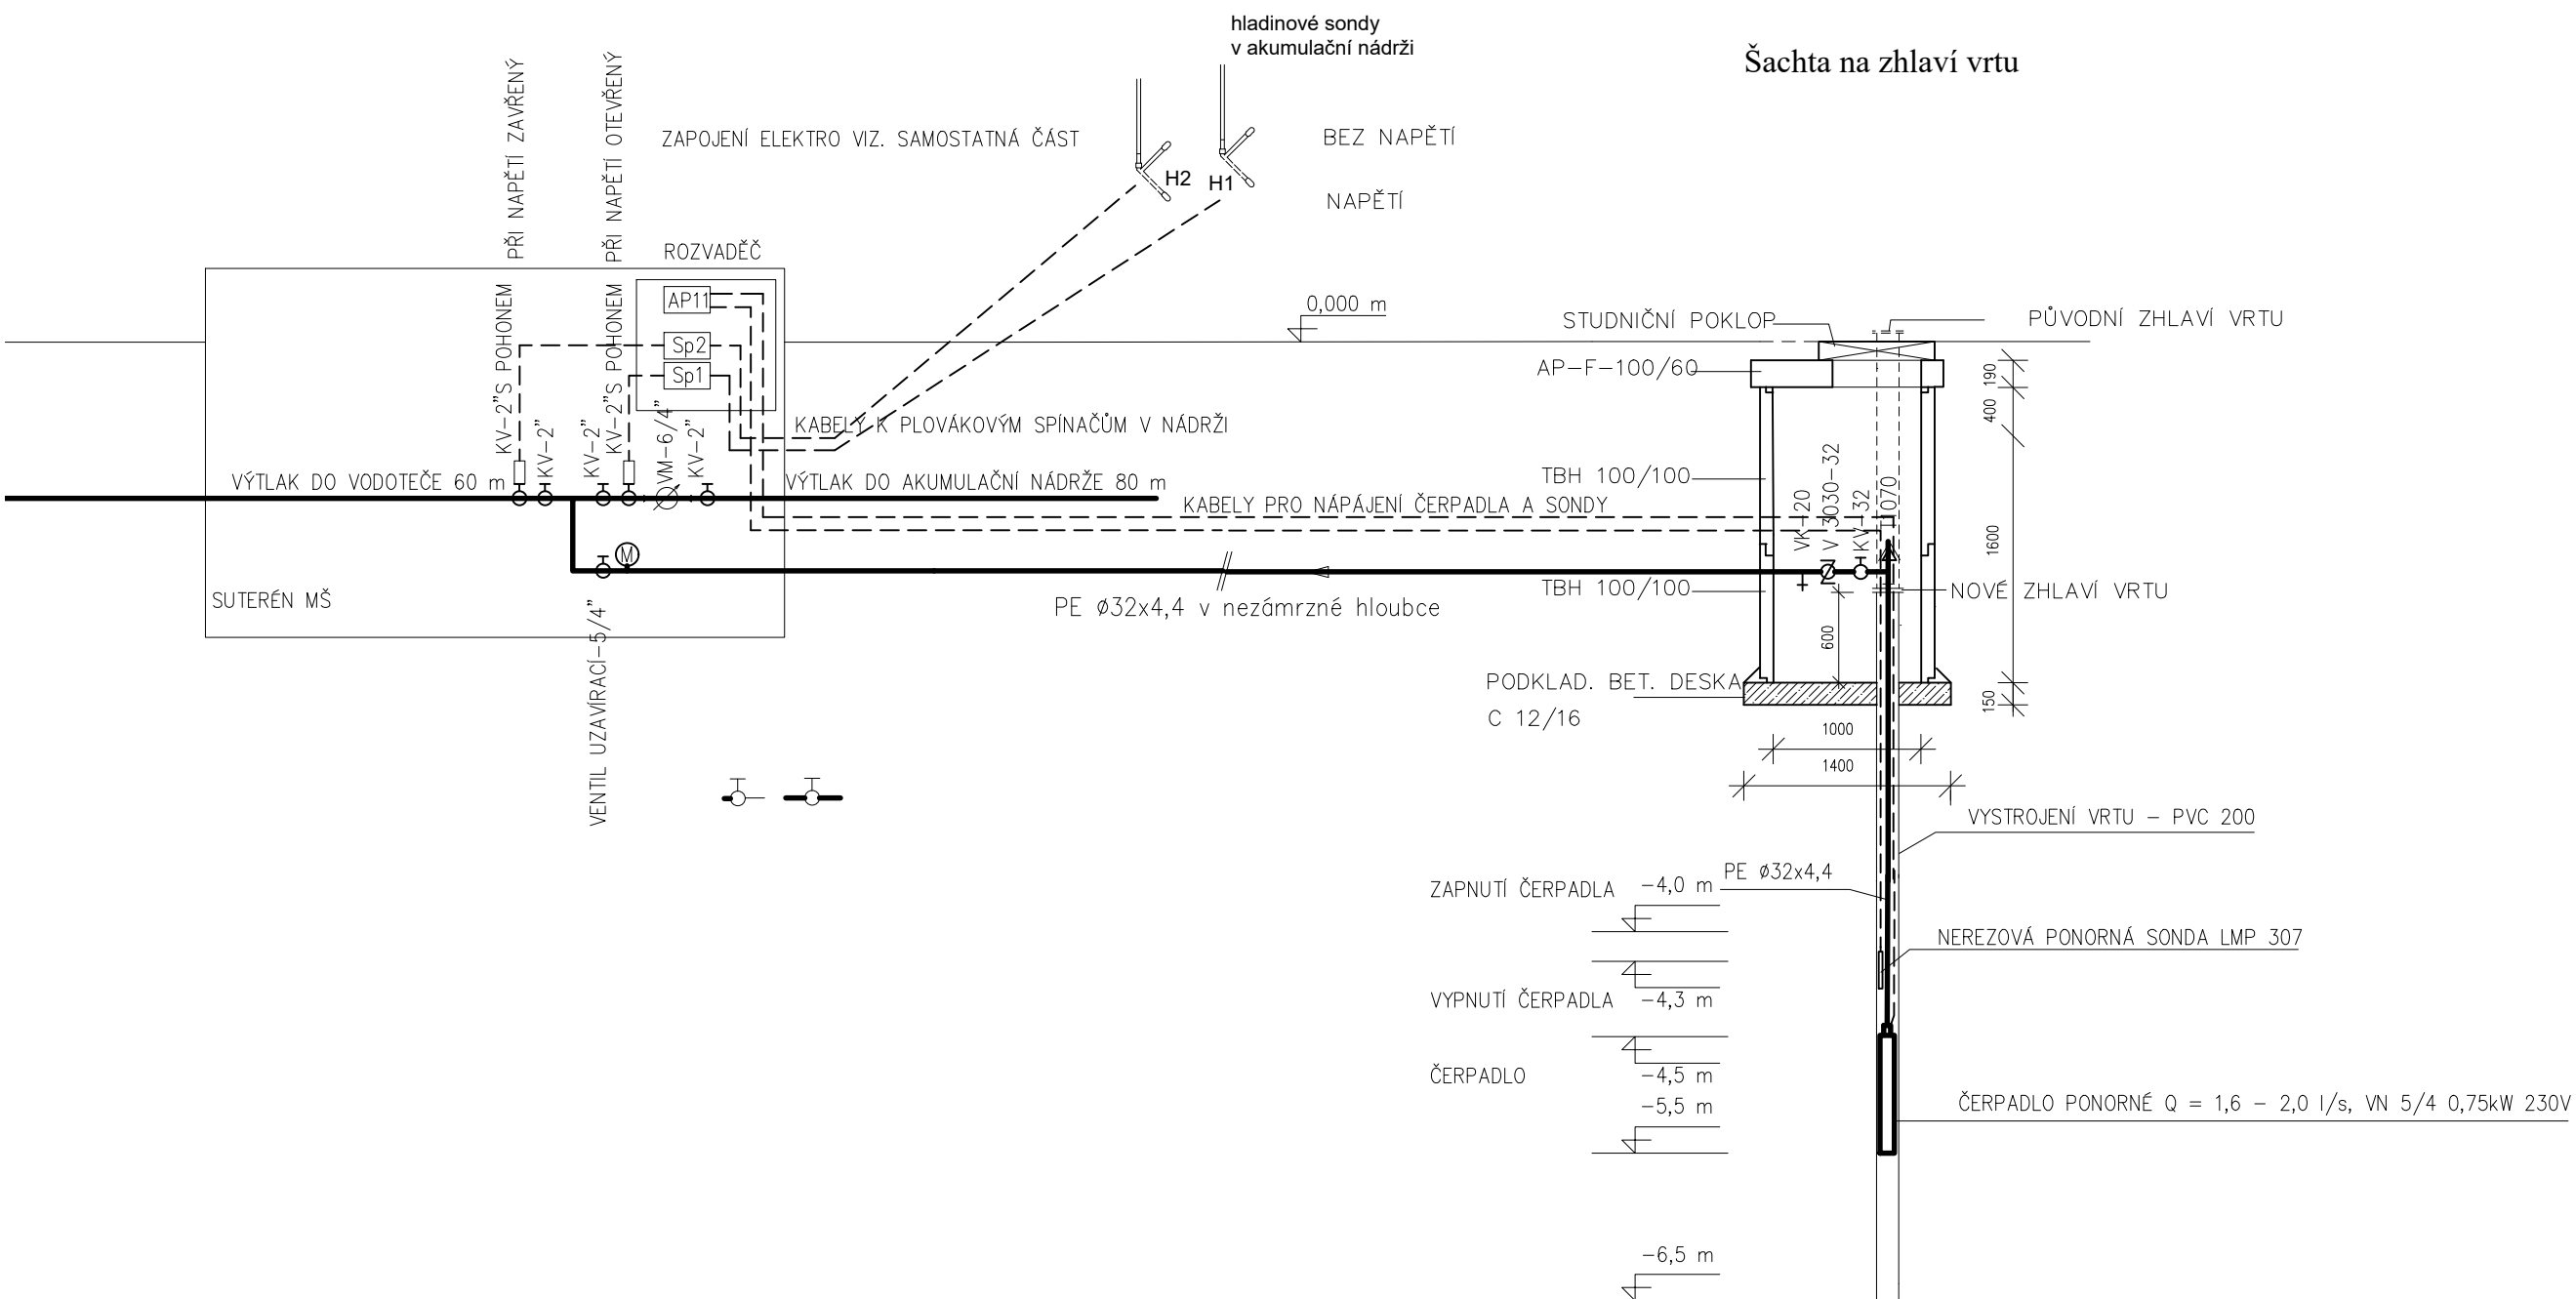

STAVBY VODNÍHO HOSPODÁŘSTVÍ STAVBY ZDRAVOTNĚTECHNICKÉ Luboš Bartoš IČO: 167 54 778	VEDOUcí ZAKÁZKY : MIROSLAV BAŤA, DiS.	
	ZODP.PROJEKTANT : LUBOŠ BARTOŠ	
STUPENĚ : DOKUMENTACE PRO SLOUČENÉ ÚZEMNÍ A STAVEBNÍ POVOLENÍ	VYPRACOVAL : LUBOŠ BARTOŠ	
INVESTOR : MĚSTO CHRUDIM	MÍSTO : CHRUDIM	
STAVBA : ŘEŠENÍ SPODNÍ VODY V MŠ SV. ČECHA 345, CHRUDIM D.1 SO 301 VODOHOSPODÁŘSKÉ OBJEKTY	PROFESE : zdravotnětechnické stavby	
	ZAK.Č. : 009/2019	DATUM : 06/2019
VÝKRES : SCHÉMA VYSTROJENÍ VRTU A OVLÁDÁNÍ	MĚŘITKO : 1:50	Č.PŘ. : 5.