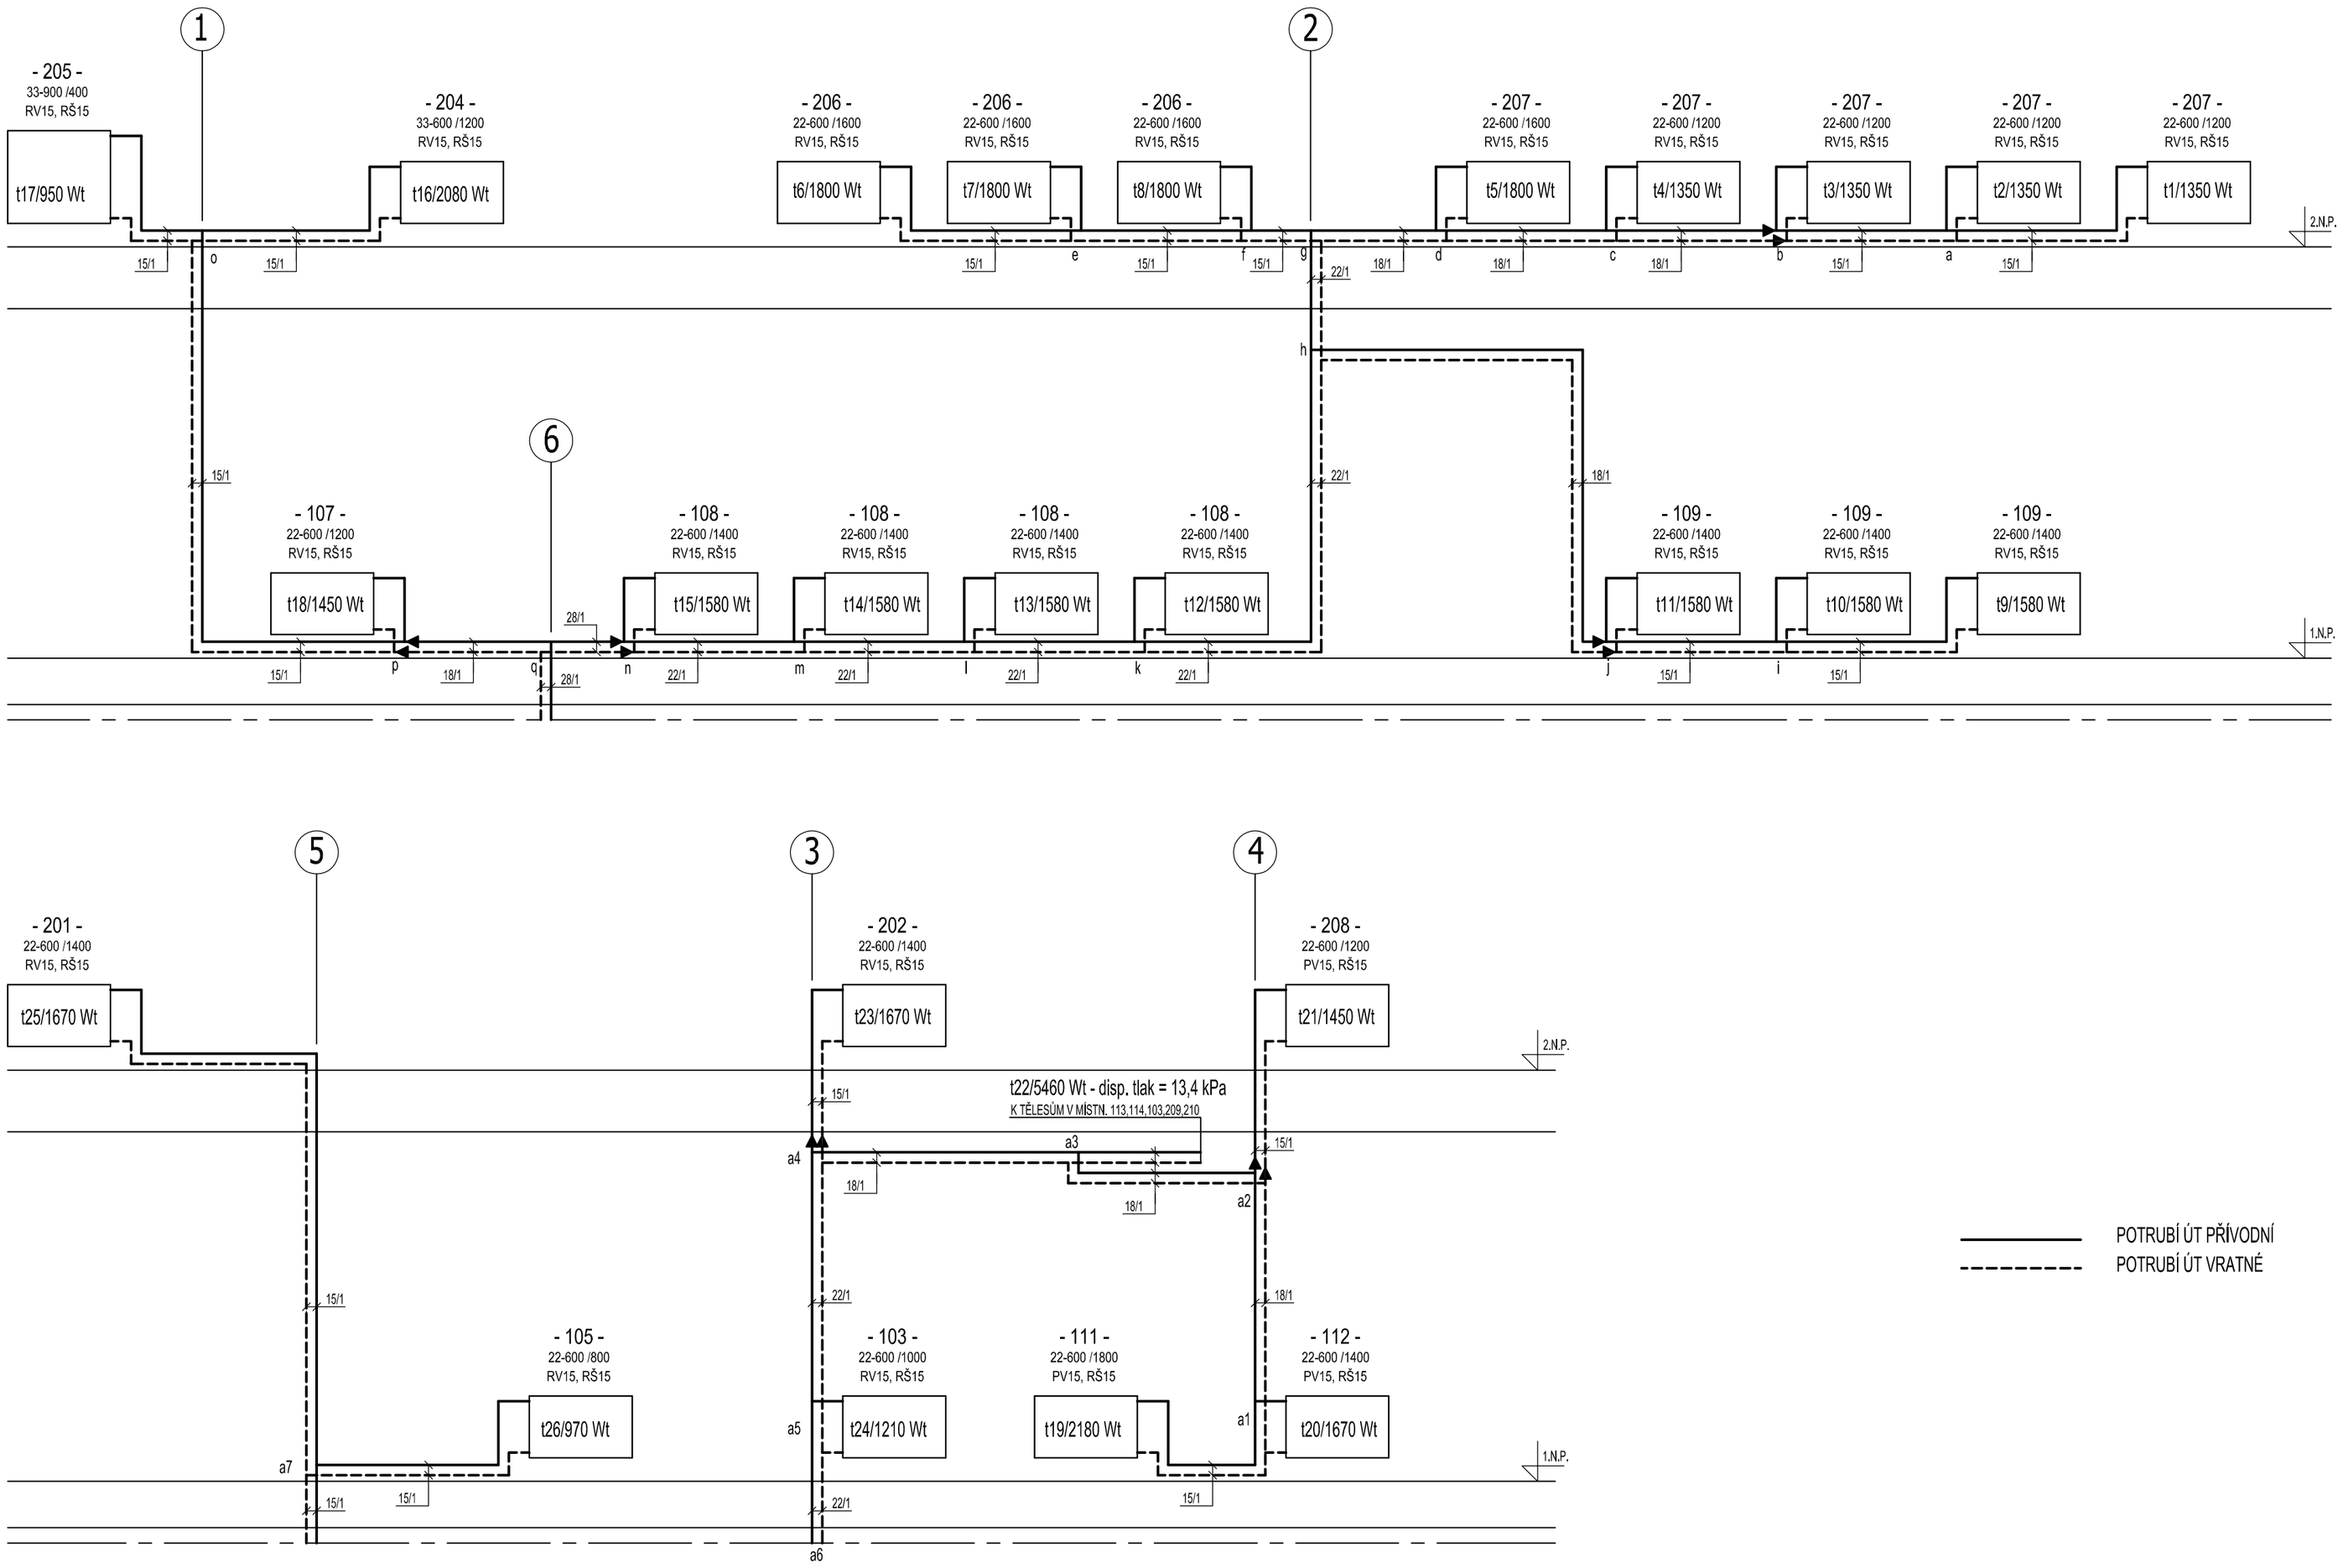

POTRUBÍ ÚT PŘÍVODNÍ

POTRUBÍ ÚT VRATNÉ

CENTROTERM - PROJEKCE V INVESTIČNÍ VÝSTAVBĚ KAMENEC 11, 534 01 HOLICE ☎469 638 324, mob. 776 333 723		
VYPRACOVAL	Vladimír Kohoutek - IČO 162 488 13 - Centroterm spol. s r.o.	MĚŘÍTKO bez
INVESTOR	MĚSTO CHRUDIM, RESSELOVO NÁMĚSTÍ Č.P. 77, 537 16 CHRUDIM	DATUM 04/2020
STAVBA	VÝMĚNA ZDROJŮ TEPLA V MŠ TOPOL 60	
NÁZEV	SCHÉMA ZAPOJENÍ OTOPNÝCH TĚLES - SOUČASNÝ STAV	Č. V. D1.4a / 2.04
ČÁST	STROJNĚTEPELNÁ	