PŮDORYS OPZ 1 : 25

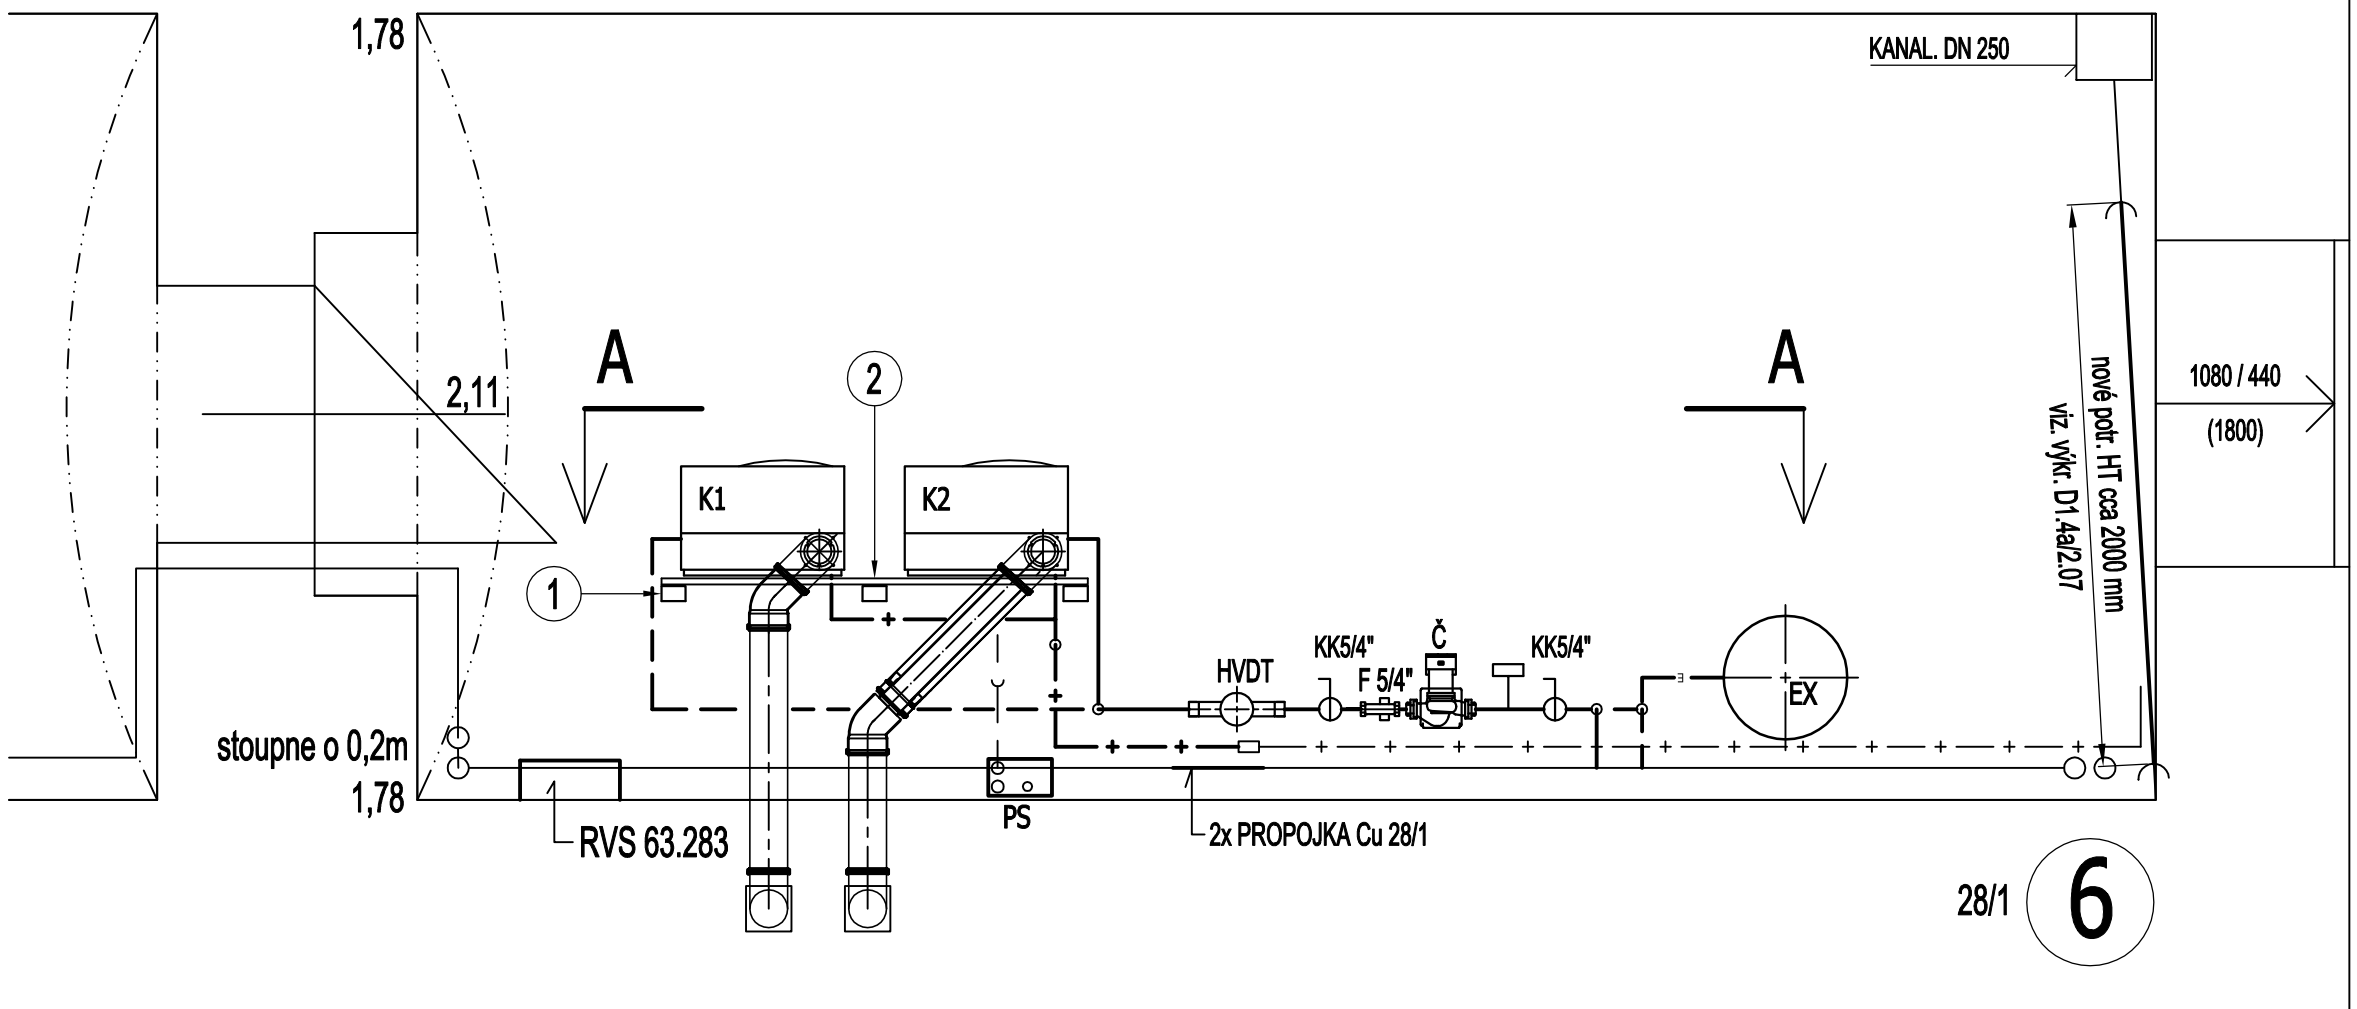

K	KONDENZAČNÍ PLYN. KOTEL, tep. výkkon = 4,8 - 24 kW s komunikačním rizhraním LPB
Č.	OBĚHOVÉ TEPLOVODNÍ ČERPADLO - Q = 2 m³/h., H = 3 m, 230V
EX	TLAKOVÁ EXPANZNÍ NÁDOBA 50 l
HVDT	HYDRAULICKÁ SPOJKA HVDT, Qmax = 2,5 m3/hod.
KK	ZÁVITOVÝ KULOVÝ KOHOUT - ÚT
KK-p.	ZÁVITOVÝ KULOVÝ KOHOUT - PLYNOVÝ
FB	FILTRBALL
ZK	ZPĚTNÁ KLAPKA
F	ZÁVITOVÝ VODNÍ FILTR.
PČ	PŘÍLOŽNÉ ČIDLO TEPLOTY - PŘEMÍSTĚNÉ
	VYPOUŠTĚCÍ A NAPOUŠTĚCÍ KUL. KOHOUT DN15
Ⓣ	TEPLOMĚR , 0 - 120°C VČ. JÍMKY
AOV	AUTOMATICKÝ ODVZDUŠ. VENTIL DN15
PS	PŘČERPÁVACÍ STANICE KONDENZÁTU
	MANOMETR 0 - 400 kpa vč. ZKUŠEB. KOHOUTU A SMYČKY

6

ŘEZ A - A 1 : 25

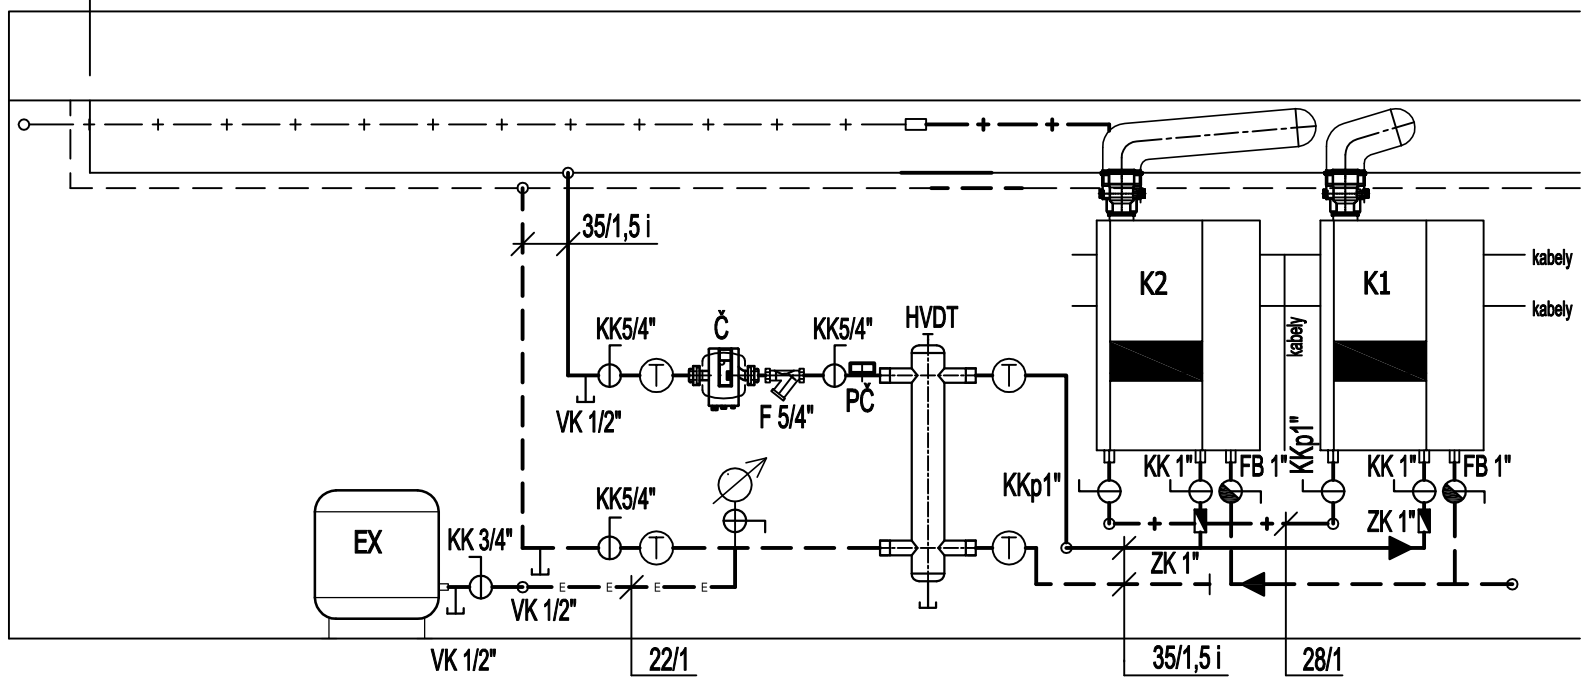

	POTRUBÍ ÚT PŘÍVODNÍ - NOVÉ
	POTRUBÍ ÚT VRATNÉ - NOVÉ
	POTRUBÍ ÚT PŘÍVODNÍ - STÁVAJÍCÍ
	POTRUBÍ ÚT VRATNÉ - STÁVAJÍCÍ
	POTRUBÍ NTL PLYNOVODNÍ - NOVÉ
	POTRUBÍ NTL PLYNOVODNÍ - STÁVAJÍCÍ
	POTRUBÍ EXPANZNÍ NÁDOBY
	KANALIZAČNÍ POTRUBÍ

CENTROTERM - PROJEKCE V INVESTIČNÍ VÝSTAVBĚ
KAMENEC 11, 534 01 HOLICE ☎469 638 324, mob. 776 333 723

VYPRACOVAL	Vladimír Kohoutek - IČO 162 488 13 - Centroterm spol. s r.o.	MĚŘÍTKO 1 : 50
INVESTOR	MĚSTO CHRUDIM, RESSELOVO NÁMĚSTÍ Č.P. 77, 537 16 CHRUDIM	DATUM 04/2020
STAVBA	VÝMĚNA ZDROJŮ TEPLA V MŠ TOPOL 60	
NÁZEV	PŮDORYS OPZ A ŘEZ - NOVÝ STAV	Č. V. D1.4a / 2.05
ČÁST	STROJNĚTEPELNÁ	