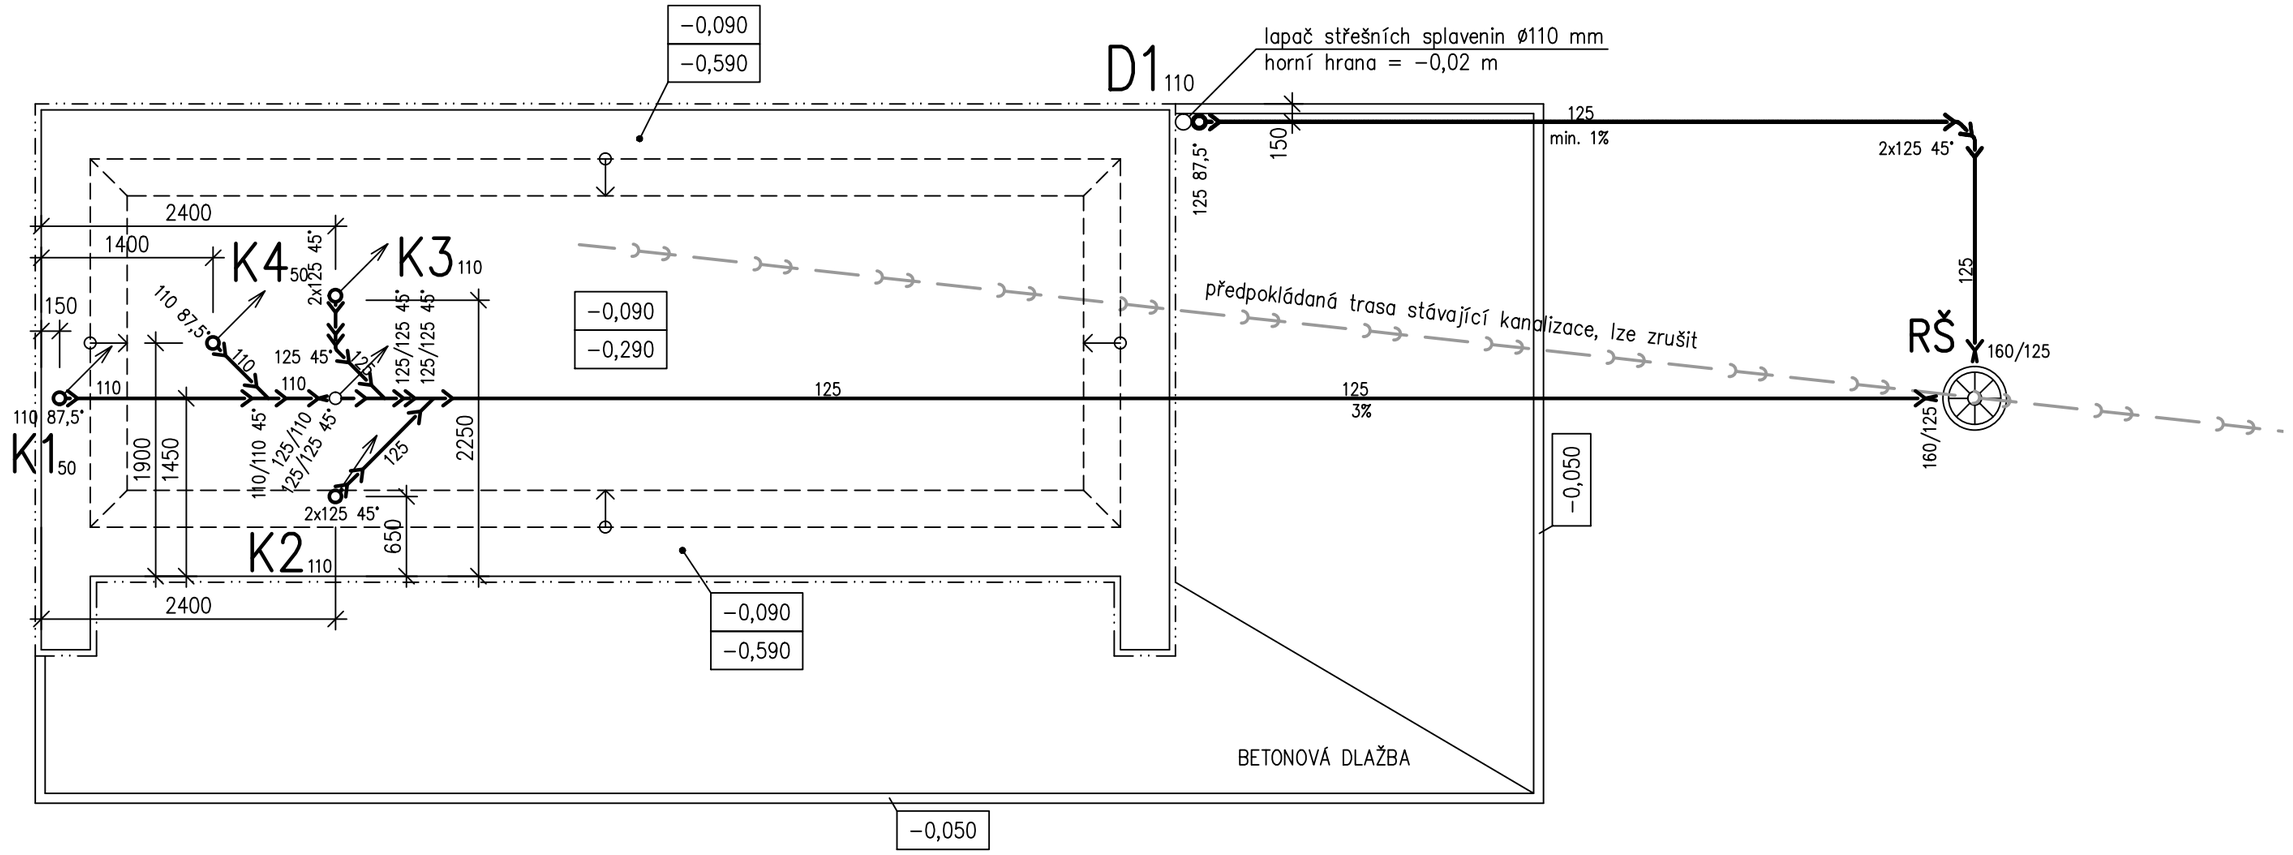

Legenda:

RŠ Plastová revizní šachta ø425 mm, kyvná hrdla ø160 mm
plastový pochůzí poklop
typ dna a výška šachty bude určen po vykopání stávající kanalizace

Hloubka a přesná trasa stávající kanalizace není známa. Proto budou hloubka uložení (případně spád potrubí) a délka upraveny dle trasy a hloubky stávajícího potrubí.

Hlavní projektant ing. Josef Dvořák	**Vypracoval** Ondřej Balihar		**TZB KOMPLET s.r.o.** Novoměstská 960, 537 01 Chrudim IČO 288 08 568, www.projekty-chrudim.cz tel.: 602 351 486, tzbkomplet@chrudim.cz
Investor Město Chrudim, Resselovo náměstí 77, 537 16 Chrudim IČO: 00270211			**formát** 2x A4
Akce ZAHRADNÍ DOMEK MŠ STROJAŘŮ 846, CHRUDIM IV			**datum** 01/2017 **účel** DPS **měřítko** 1:50 **část** technika prostředí staveb
Obsah výkresu KANALIZACE – PŮDORYS ZÁKLADŮ			**Označení** D.1.4.b.–K1