

Vývod	Přívod	Přepětová ochrana	RP22	Regulace vytápění	Internet	EZS	Server	Rezerva	Rezerva	Rezerva		Zásuvkový 3F
Číslo obvodu	04	2	3	4	5	6	7	8	9	10	11	12
Specifikace	RH											

Podružný rozvaděč RP21


Typ rozvaděče : oceloplechový pod omítku
Krytí : IP 40 / IP 20
Barva : bílá
Napětová soustava: 3+PEN 50Hz, 400/230 V TN-C-S
Jmenovitý proud : I = 80 A
Ochrana před poruchou: Automatickým odpoj.od zdroje ve stanov. čase

Poznámka:

- 1) Na krycí panely uvnitř rozvodnice označit trvanlivým způsobem příslušnost obvodů k jednotlivým spotřebičům.
- 2) Pod krycími panely označit jednotlivé součásti dle dokumentace.
- 3) V pravém horním rohu označit rozvodnici nápisem
- 4) Neobsazené pozice v jednotlivých řadách rozvodnice zakrýt zaslepovacím pásem.


TENTO VÝKRES PODLEHÁ OCHRANĚ DLE PŘÍSLUŠNÝCH USTANOVENÍ AUTORSKÉHO ZÁKONA A ETICKÉHO RADU ČKAIT. KOPÍROVÁNÍ A PUBLIKOVÁNÍ BEZ SOUHLASU AUTORA JE ZAKÁZÁNO.											
INVESTOR : Město Chrudim, IČ: 00270211			MÍSTO STAVBY: ZS Chrudim, Dr. Jana Malika 958, PSČ 537 01			C. ZAKÁZKY : DATUM: 12/2015 STUPEN: DSP			Ing. Jan Půlpán		
Název akce : OPRAVA ELEKTROINSTALACE SO 01 - ÚČEBNÝ PAVILON			Zakladní škola Chrudim, Dr. Jana Malika 958, PSČ 537 01			PROJEKCE A REVIZE ELEKTRO			537 01 Chrudim 1, Václavská 1033 e-mail: j.pulpán@seznam.cz tel.: 603 961 956		
Číslo : D 1.4.3 - ELEKTROINSTALACE SILOVÁ			Výkres : Podružný rozvaděč RP21			M 1:1			ČÁST VÝKRESU: 1		
									ČÍSLO VÝKRESU: EL 06		

RP21.msk

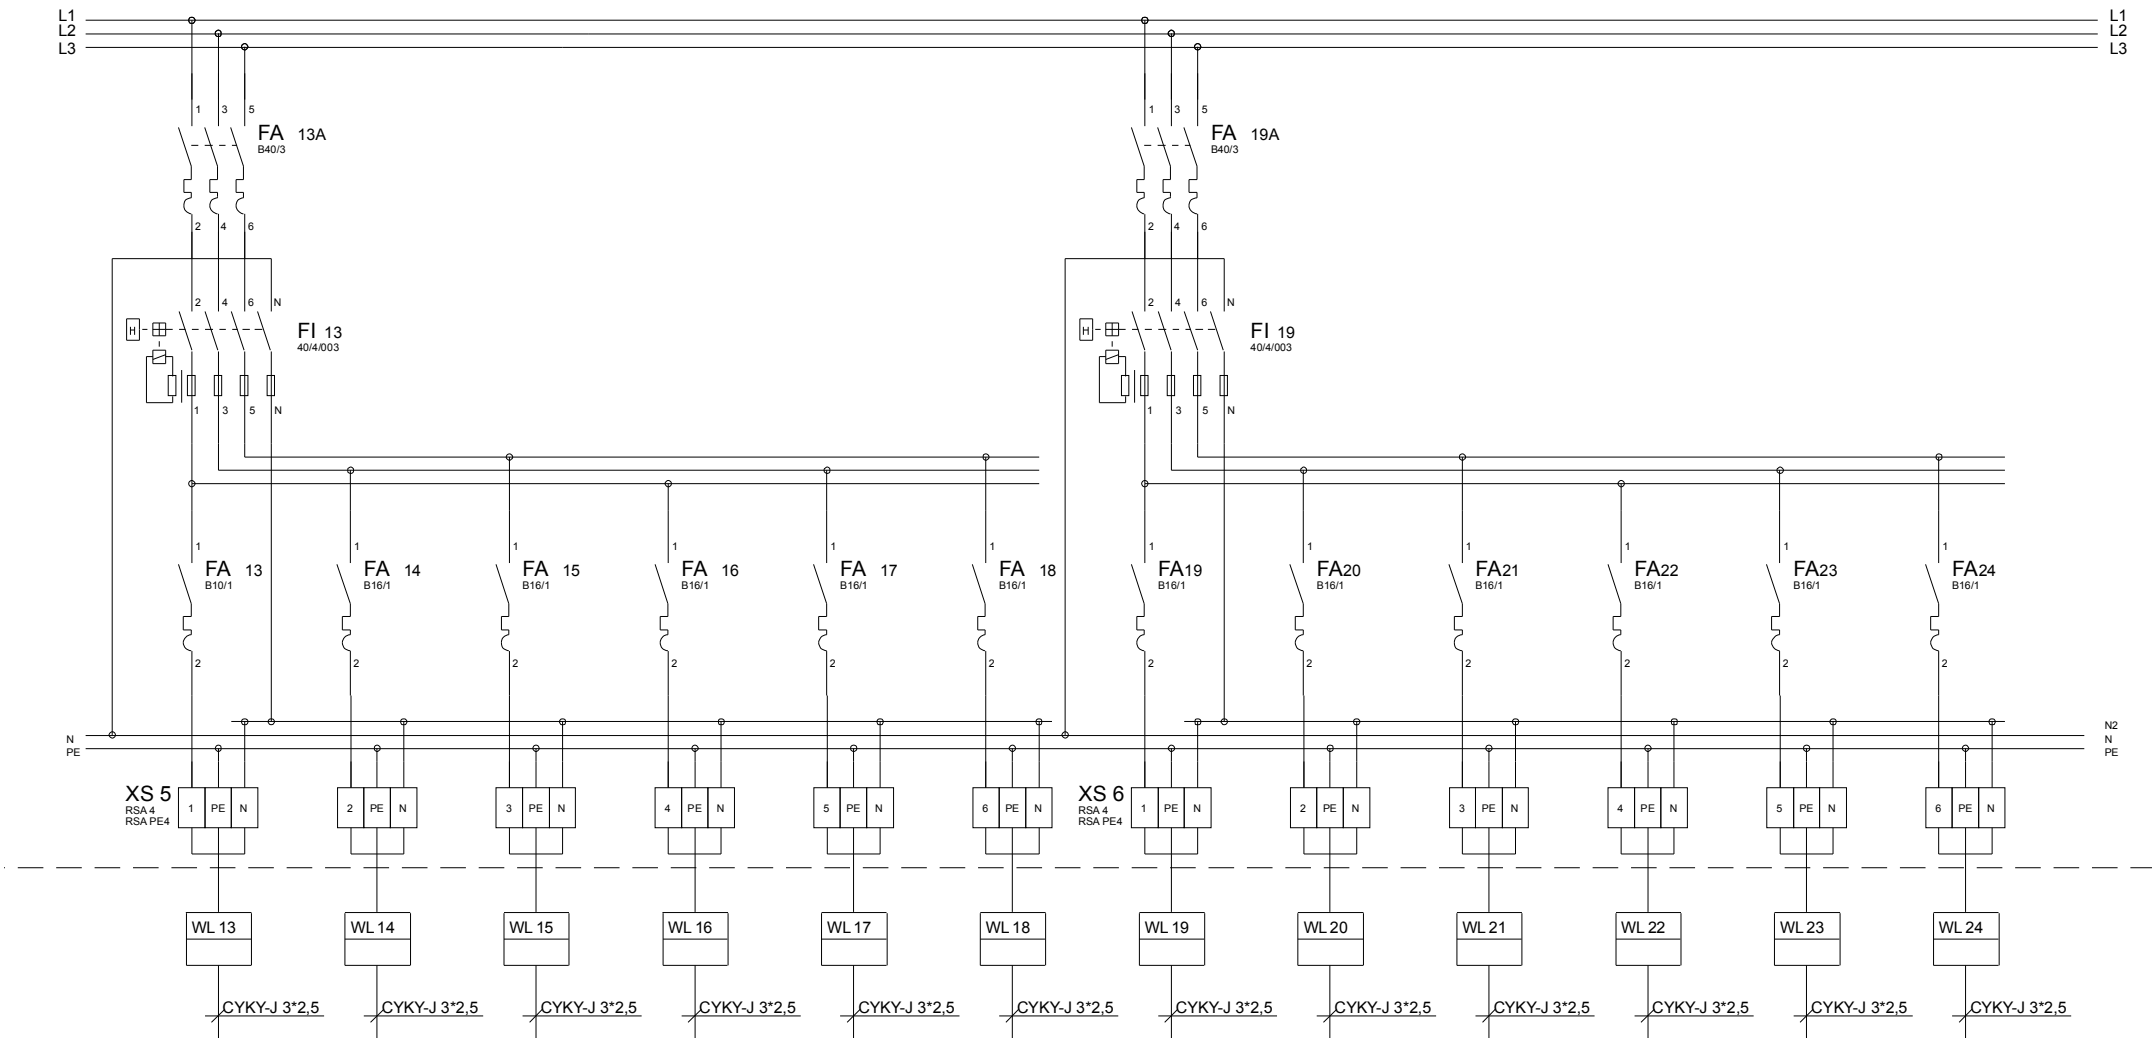

Vývod	Zásuvkový	EOP	Zásuvkový	Zásuvkový	Zásuvkový	Zásuvkový	Zásuvkový	Zásuvkový	Zásuvkový	Zásuvkový	Zásuvkový	EOP
Číslo obvodu	13	14	15	16	17	18	19	20	21	22	23	24
Specifikace								Myčka		Kávovar		


TENTO VÝKRES PODLEŽÁ OCHRANĚ DLE PŘÍSLUŠNÝCH USTANOVENÍ AUTORSKÉHO ZÁKONA A ETICKÉHO ŘÁDU ČKAIT. KOPÍROVÁNÍ A PUBLIKOVÁNÍ BEZ SOUHLASU AUTORA JE ZAKÁZÁNO.			
INVESTOR :	Město Chrudim, IČ: 00270211		
MÍSTO STAVBY:	ZS Chrudim, Dr. Jana Malika 958, PSČ 537 01		
C. ZAKÁZKY :	DATUM: 12/2015	STUPEN: DSP	Ing. Jan Půlpán PROJEKCE A REVIZE ELEKTRO 537 01 e-mail: j.pulpán@ic333 e-mail: j.pulpán@postcom.cz tel: 603 911 556
Název akce :	OPRAVA ELEKTROINSTALACE SO 01 - UČEBNOVÝ PAVILON Základní škola Chrudim, Dr. Jana Malika 958, PSČ 537 01		
Část:	D 1.4.3 - ELEKTROINSTALACE SILOVÁ		M 1:1 ČÁST VÝKRESU: 2 ČÍSLO VÝKRESU: EL 06
Výkres :	Podružný rozvaděč RP21		
RP21.rnk.d			

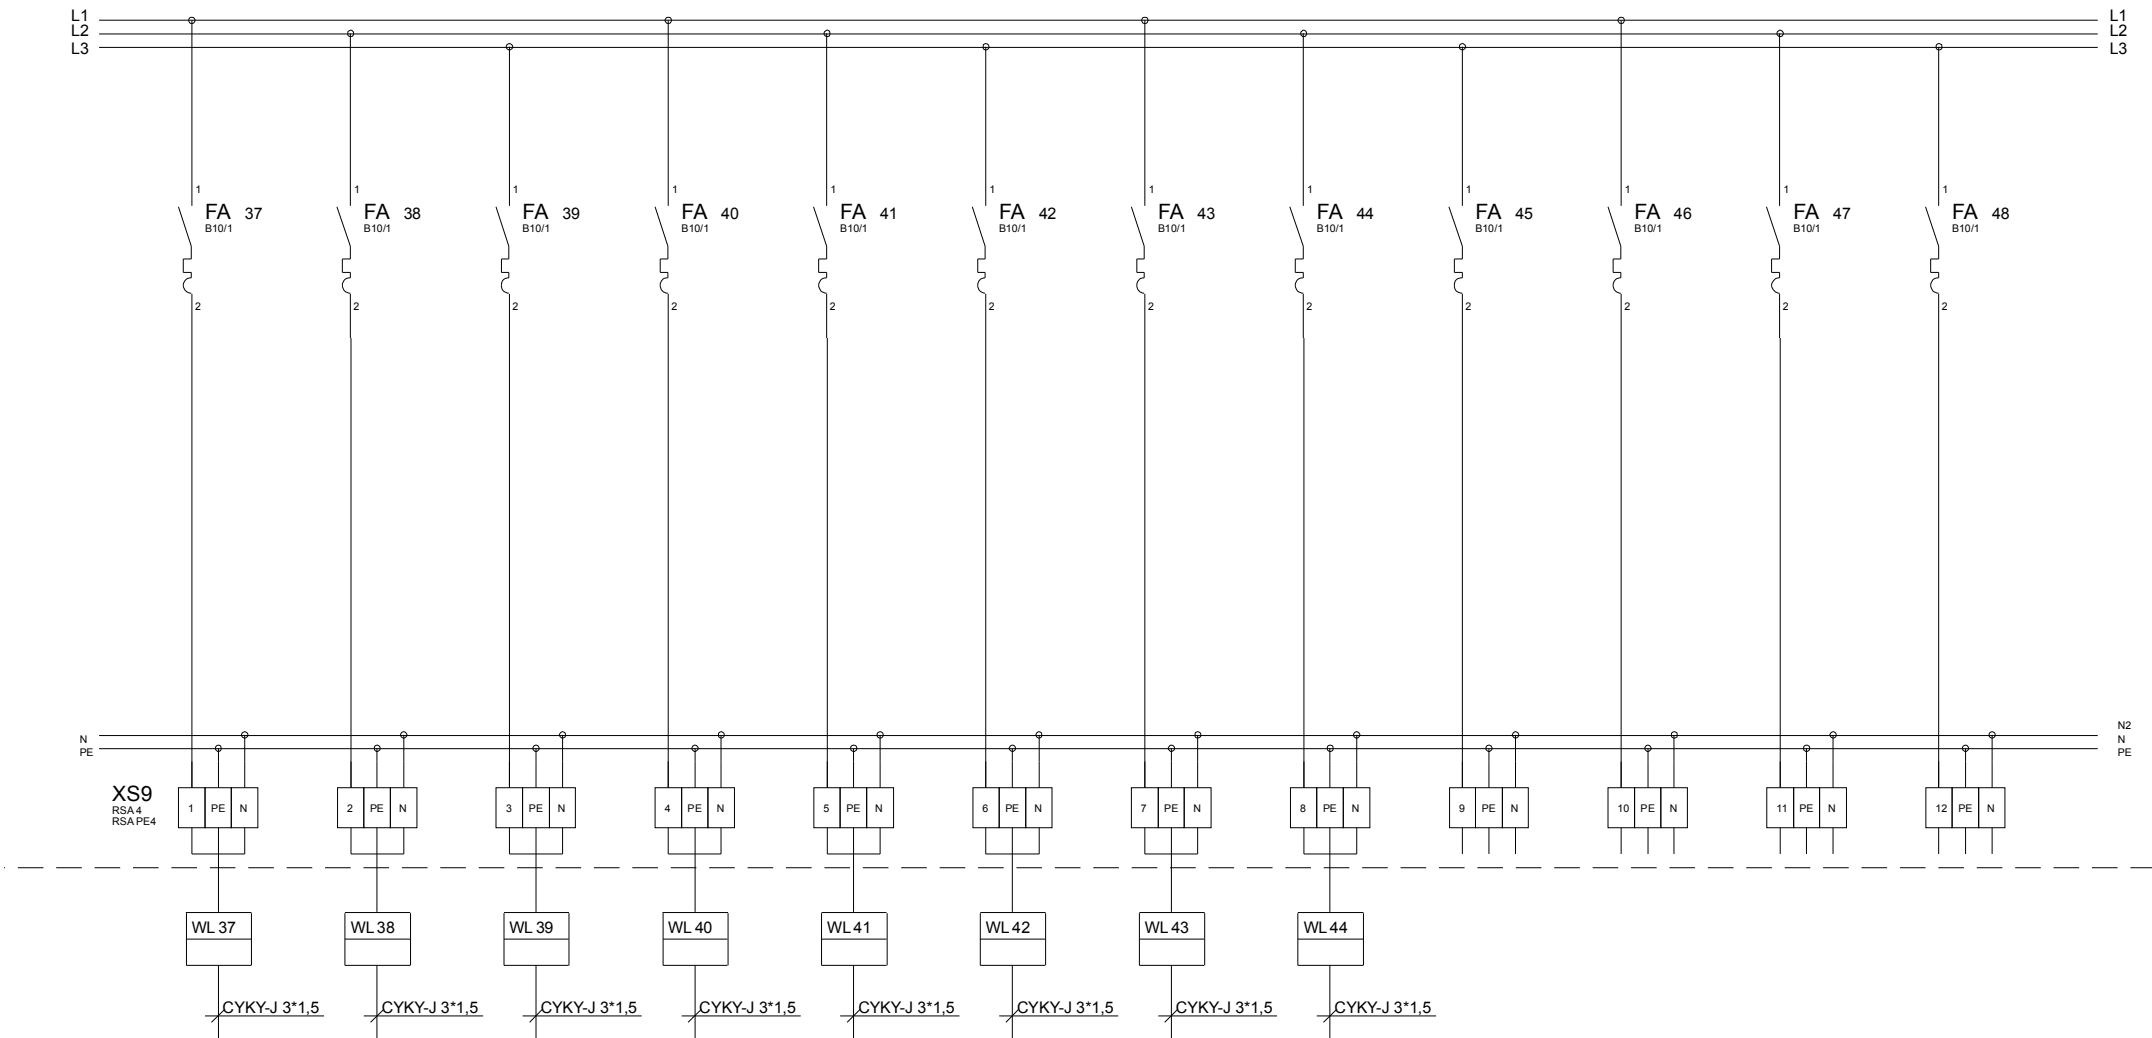

Vývod	Světelný	Světelný	Světelný	Světelný	Světelný	Světelný	Světelný	Světelný	Rezerva	Rezerva	Rezerva	Rezerva
Číslo obvodu	37	38	39	40	41	42	43	44	45	46	47	48
Specifikace												

INVESTOR: Město Chrudim, IČ: 00270211				Ing. Jan Půlpán PROJEKCE A REVIZE ELEKTRO	
MÍSTO STAVBY: ZS Chrudim, Dr. Jana Malika 956, PSČ 537 01					
C. ZAKÁZKY:		DATUM: 12/2015	STUPEN: DSP	537 01 Chrudim 1, Václavská 1033 e-mail: j.pulpán@proect.cz tel.: 603 961 556	
Název akce: OPRAVA ELEKTROINSTALACE SO 01 - ÚČEBNOVÝ PAVILON				M 1:1	
Číslo: D 1.4.3 - ELEKTROINSTALACE SILOVÁ					
Výkres: Podružný rozvaděč RP21				ČÁST VÝKRESU: 4 ČÍSLO VÝKRESU: EL 06	

RP21.msk

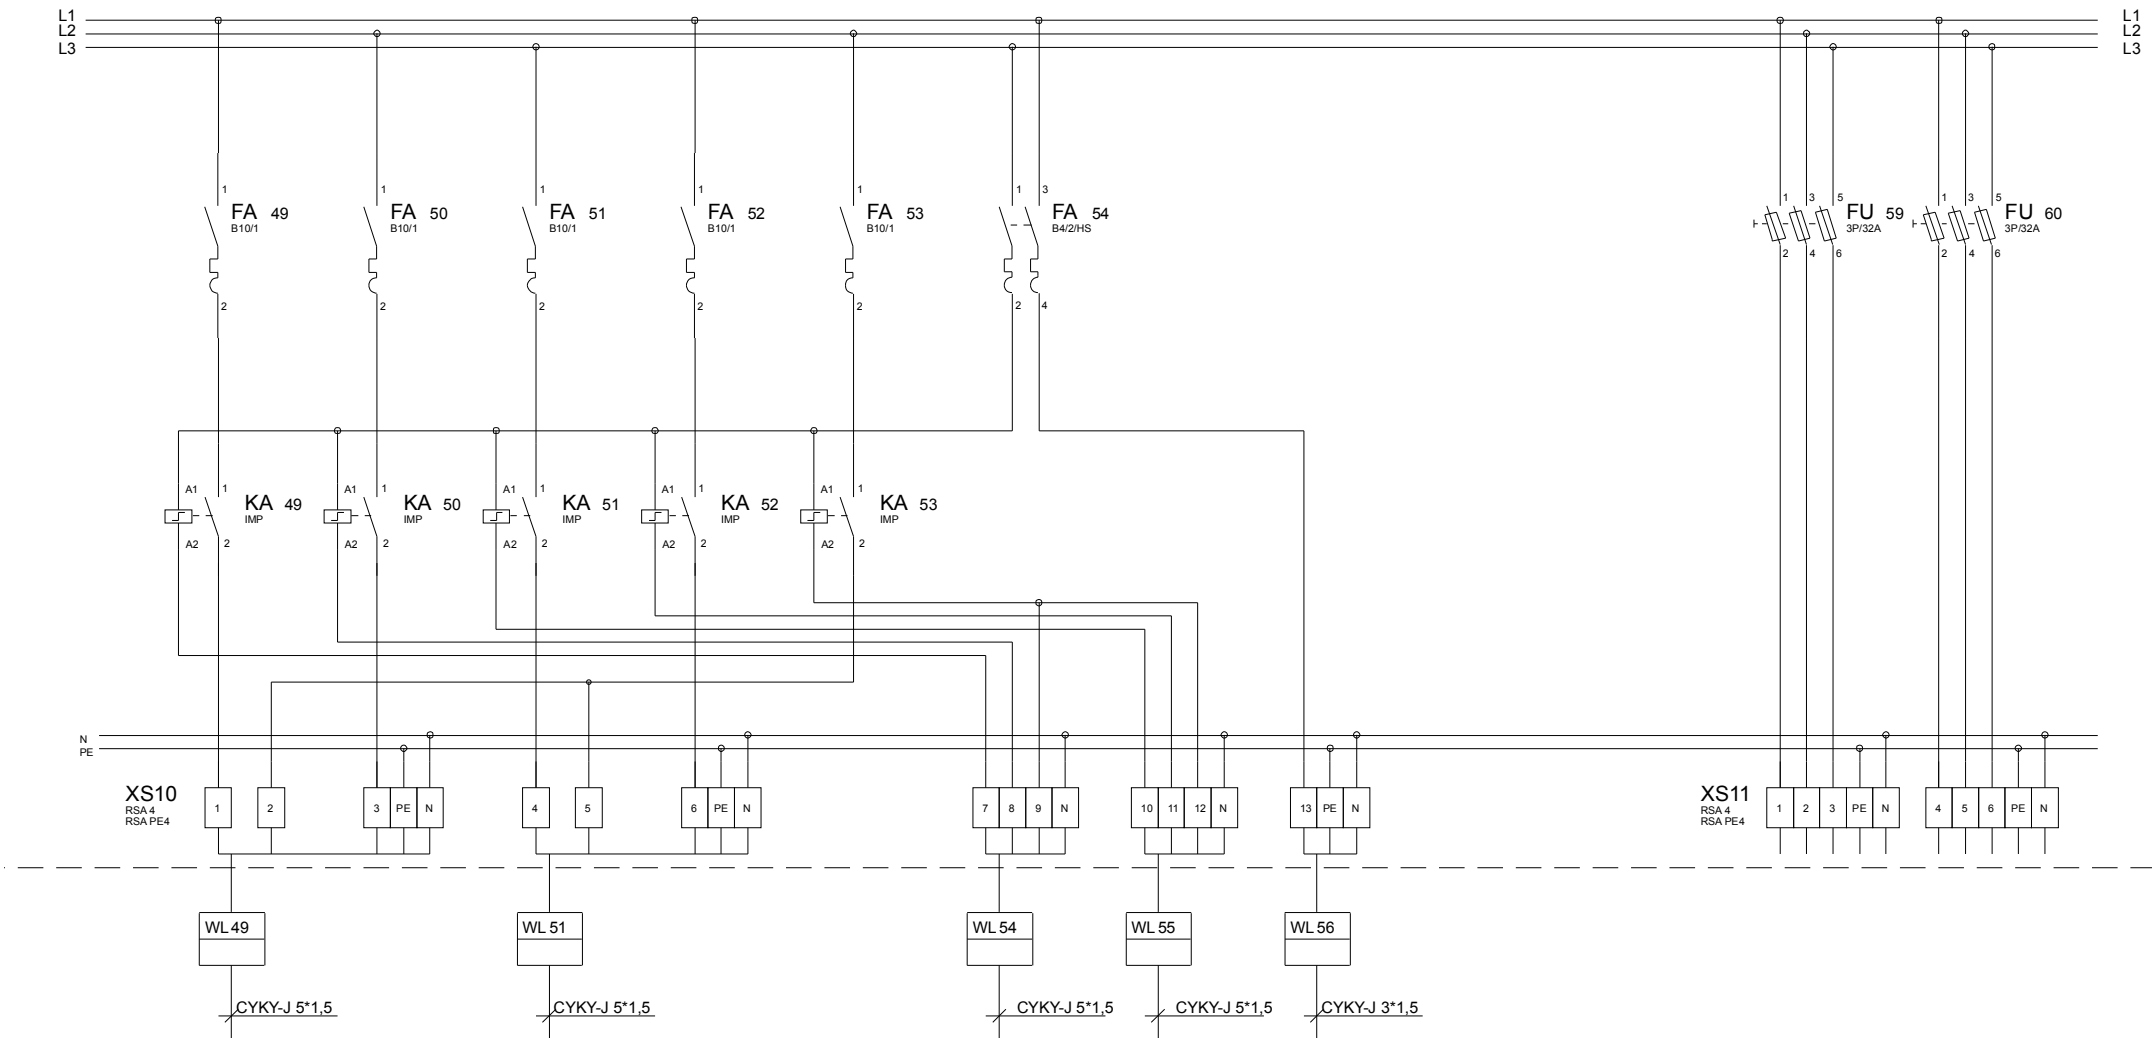

Vývod	Světelný chodba	Světelný chodba	Světelný chodba	Světelný chodba	Světelný chodba	Ovládání osvětlení	Ovládání osvětlení	Nouzové osvětlení			Rezerva	Rezerva
Číslo obvodu	49	50	51	52	53	54	55	56	57	58	59	60
Specifikace	Obvod A	Obvod B	Obvod C	Obvod D	Obvod E	Obvod A,B,E	Obvod C,D,E	Chodba				