


PŮDORYS 1.N.P.
SOUČASNÝ STAV
1 : 60

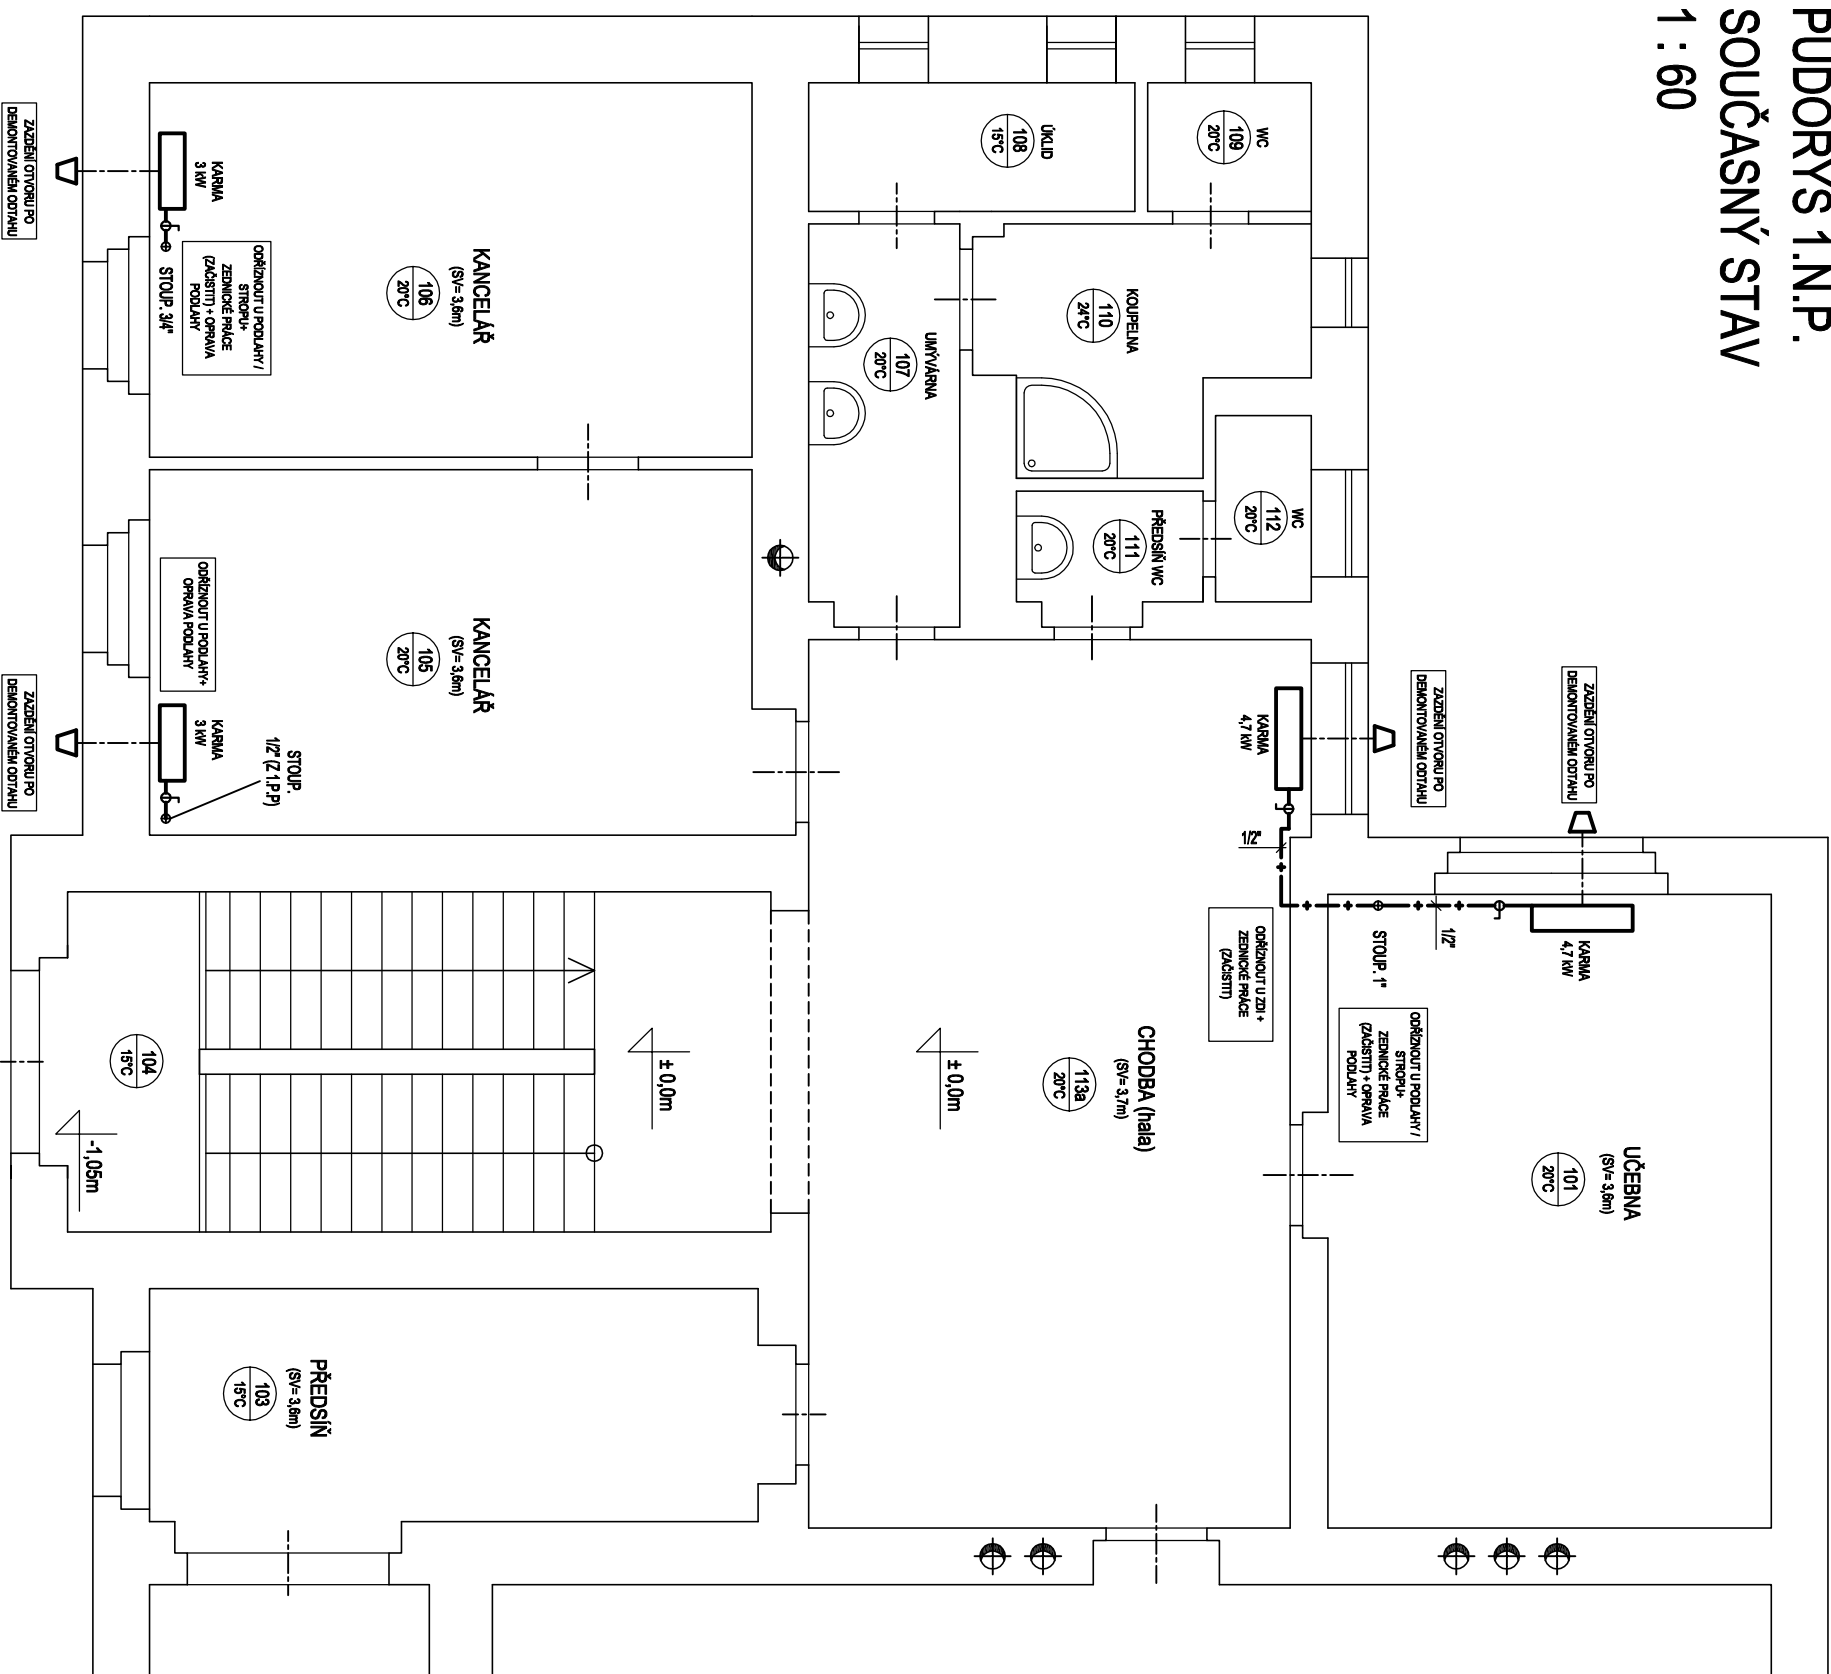

CT	
VYPRACOVAL	Vladimír Kohoutek - IČO 162 408 13 - Centrotech spol. s r. o.
INVESTOR	MĚSTO CHRUDIM, RESELOVO NÁMĚSTÍ č.p. 77, 537 16 CHRUDIM
STAVBA	VYBUDOVÁNÍ ÚT V BUDOVĚ DDM CHRUDIM, PALACĚHO 4/8, 537 01 CHRUDIM
NÁZEV	PŮDORYS 1.N.P. - SOUČASNÝ STAV PRO DEMONTÁŽE
ČÁST	STROJNĚ TEPELNÁ

MĚŘÍTKO	
1 : 60	
DATUM	
01/2018	
Č. V.	
D1.4a / 2.09	