

ŘEZ A-A 1:25


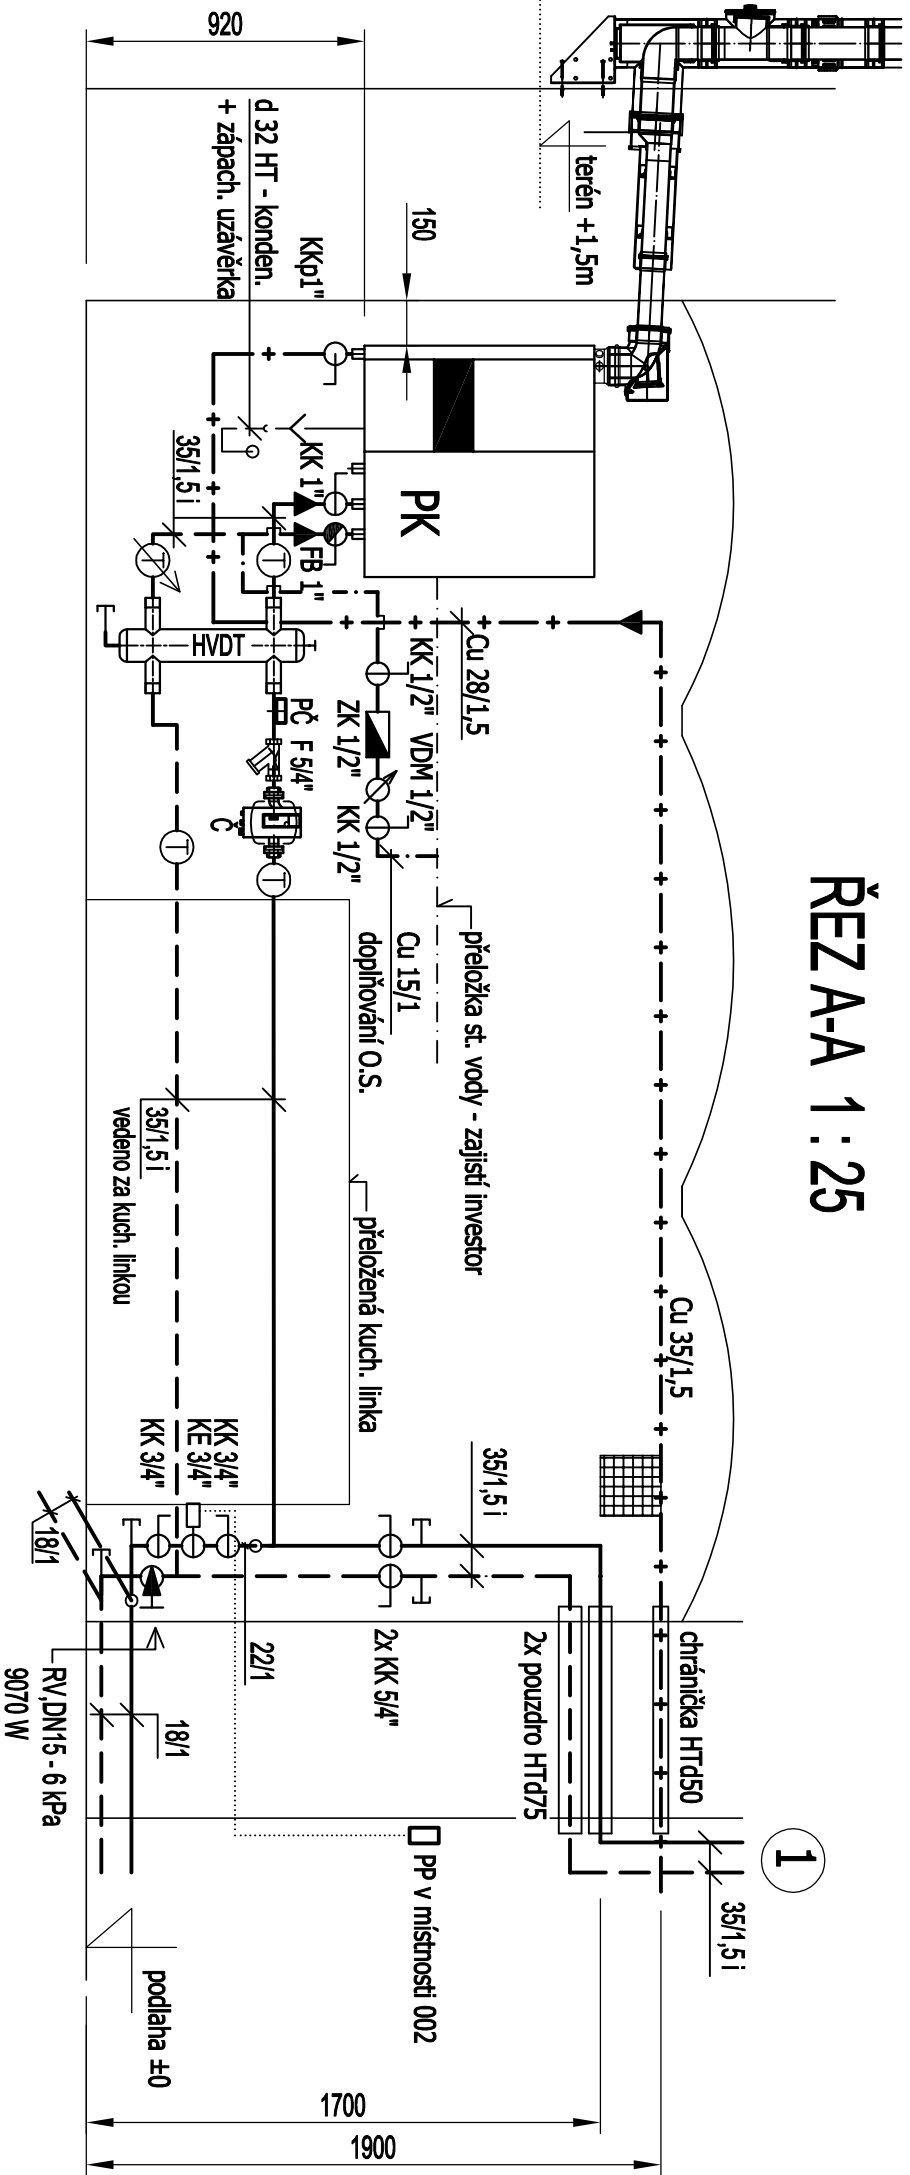


SCHÉMA OPZ bez měř.

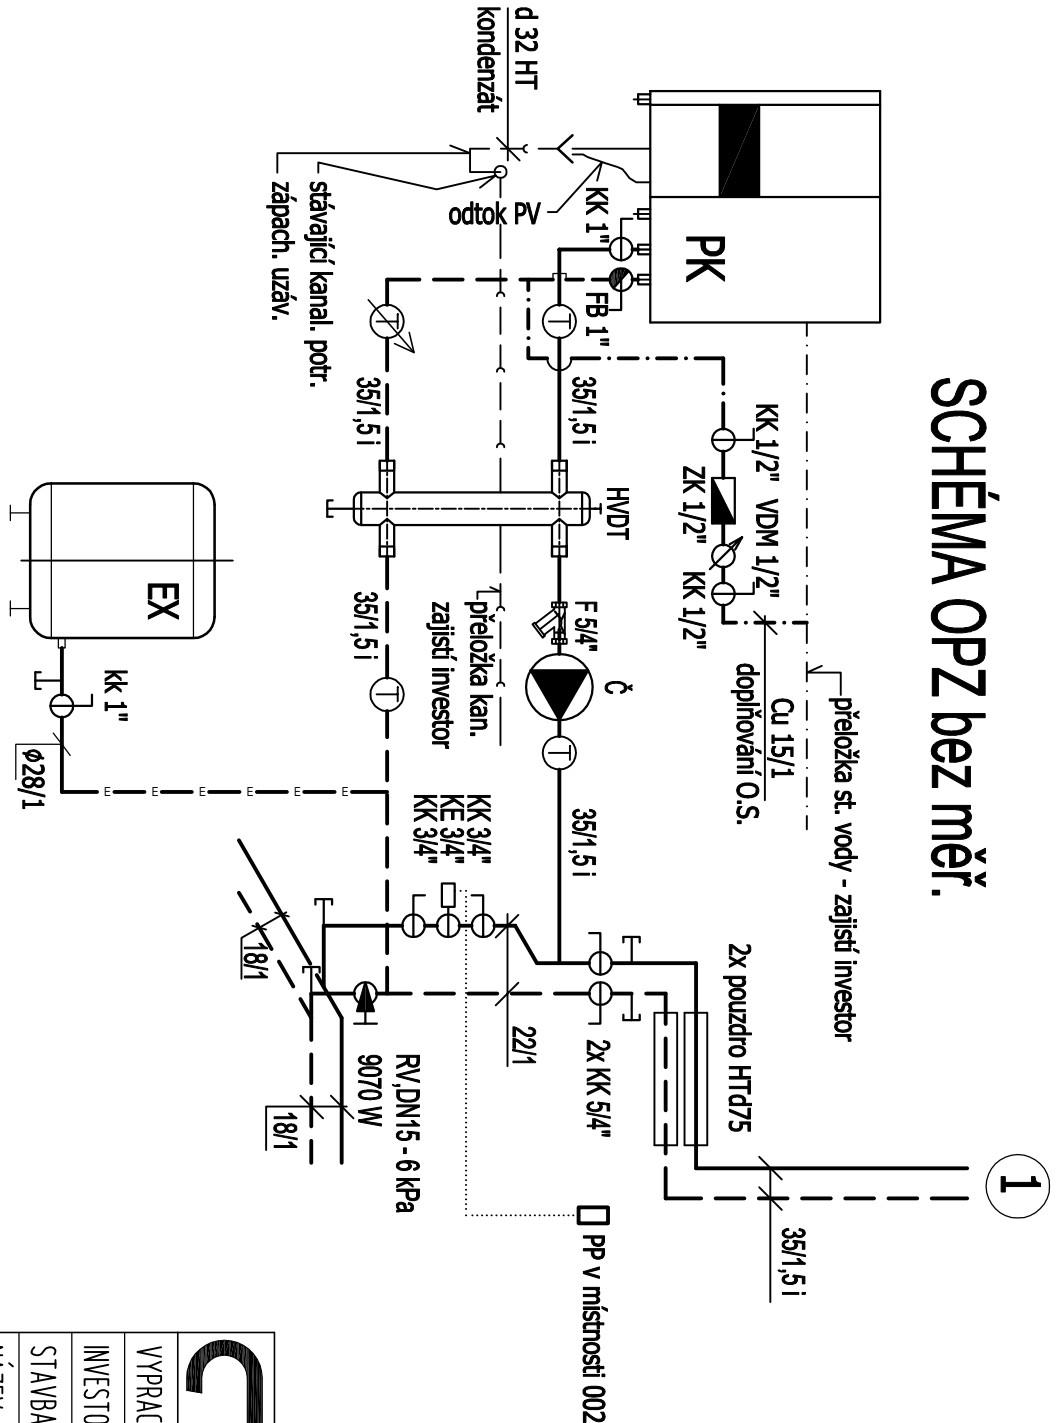

- PK KONDENZAČNÍ PLYN. KOTEL, tep. příkon = 10,00 - 49,5 kW
- Č. OBĚHOVÉ TEPILOVODNÍ ČERPADLO - Q = 2,2 m³/h., H = 2 m, 230V
- EX TLAKOVÁ EXPAZNZNÍ NÁDOBA 80 l
- HVDT HYDRAULICKÁ SPOJKA HVDT, Qmax = 2,2 m³/hod.
- KK ZÁVITOVÝ KULOVÝ KOHOUT - ÚT
- KK-p. ZÁVITOVÝ KULOVÝ KOHOUT - PLYNOVÝ
- FB FILTRBALL
- ZK ZPĚTNÁ KLAPKA
- F ZÁVITOVÝ VODNÍ FILTR
- KE UZAVÍRACÍ KULOVÝ KOHOUT S EL. POHONEM
- RV REGULAČNÍ VENTIL
- RŠ REGULAČNÍ RADIAČOROVÉ ŠROUBENÍ PŘÍMÉ
- VDM VODOMĚR STUDENÉ VODY Qn = 1,5 m³/h.
- PČ PŘÍLOŽNÉ ČIDLO TEPLOTY
- PP PROSTOROVÝ PŘÍSTROJ
- VČ VENKOVNÍ ČIDLO TEPLOTY
- Č. VYPOUŠTĚCÍ A NAROUŠTĚCÍ KUL. KOHOUT DN15
- ⊕ TERMOMANOMETR, 0 - 120°C, 0 - 4 bar
- ⊕ TEPILOMĚR, 0 - 120°C VČ. JÍMKY
- AOV AUTOMATICKÝ ODVZDUŠ. VENTIL DN15
- POTRUBÍ ÚT PŘÍVODNÍ
- - - POTRUBÍ ÚT VRATNÉ
- . - . - POTRUBÍ STUDENÉ VODY
- + - + - POTRUBÍ NTL PLYNOVODNÍ
- - - - - POTRUBÍ EXPAZNZNÍ NÁDOBY
- - - - - ODPADNÍ POTRUBÍ HT

CT			
VYPRACOVAL	Vladimír Kohoutek - IČO 162 488 13 - Centroterm spol. s r.o.	MĚŘITKO	dle výkr.
INVESTOR	MĚSTO CHRUDIM, RESESELOVO NÁMĚSTÍ Č.P. 77, 537 16 CHRUDIM	DATUM	01/2018
STAVBA	VYBUDOVÁNÍ ÚT V BUDOVĚ DDM CHRUDIM, PALACKÉHO 418, 537 01 CHRUDIM	Č. V.	D1.4a / 2.04
NÁZEV	ŘEZ A SCHÉMA OPZ		
ČÁST	STROJNĚ TEPELNÁ		