


SCHÉMA ZAPOJENÍ TĚLES bez měř.

1

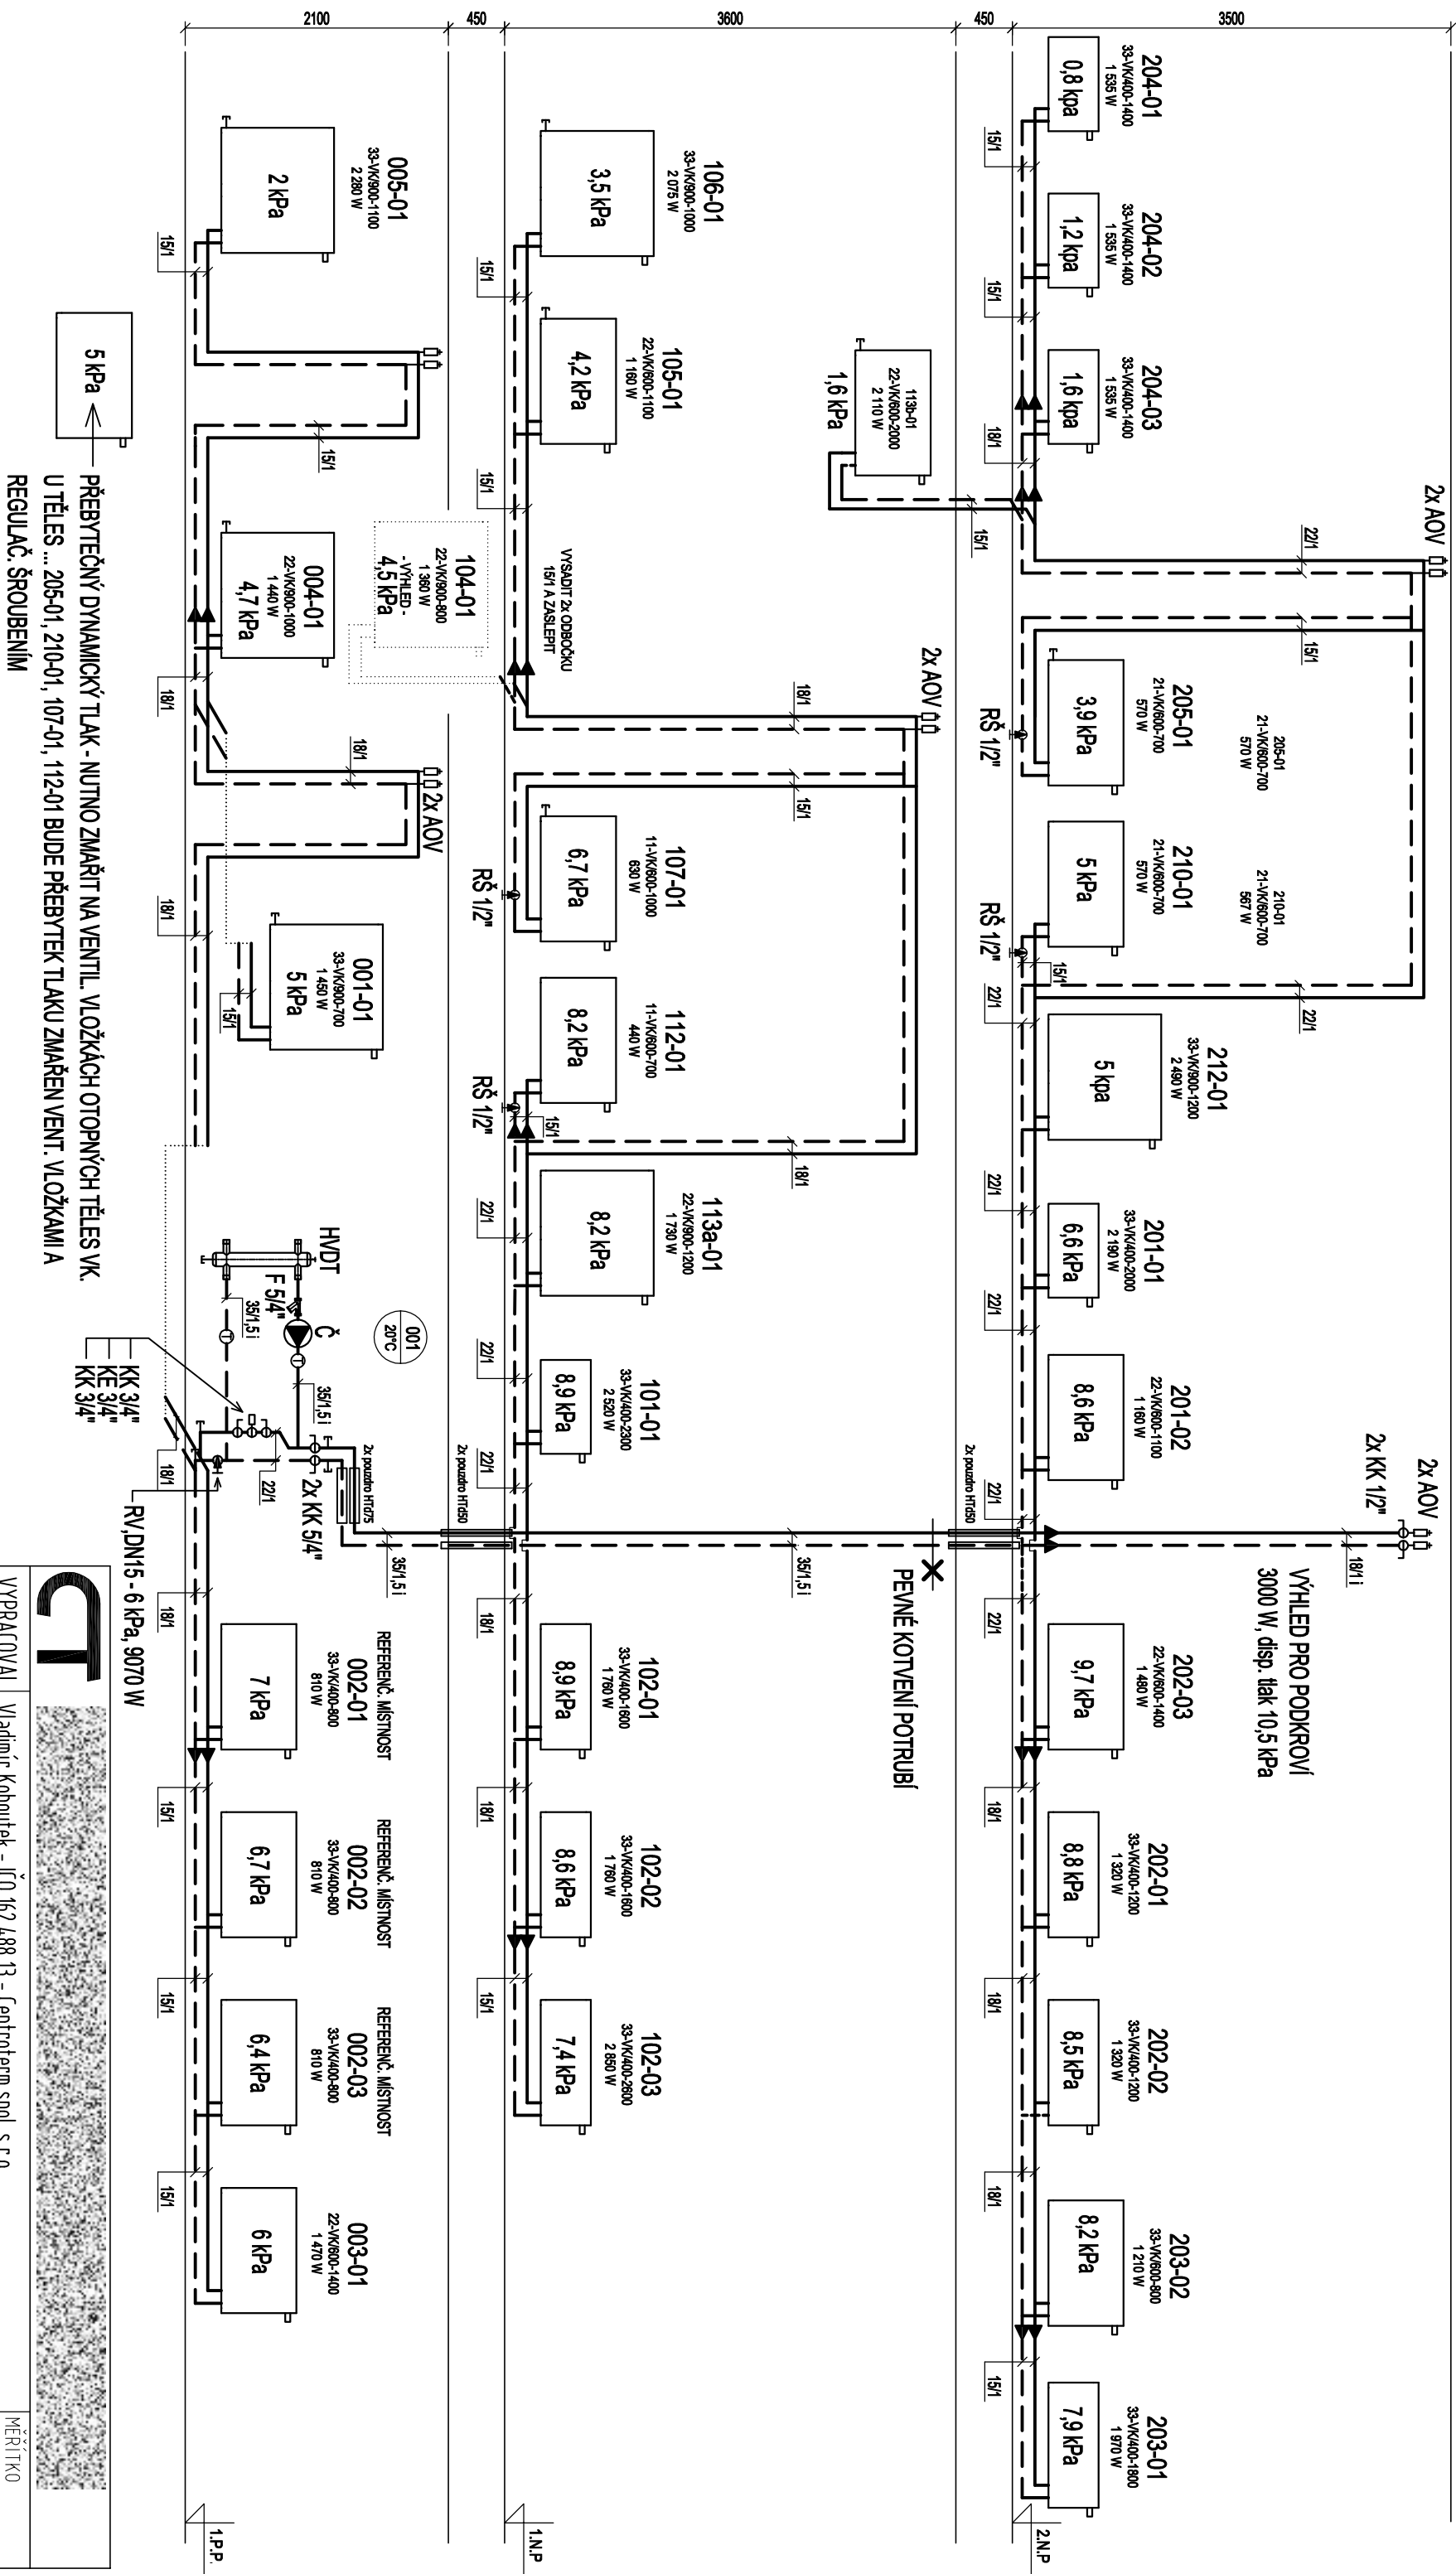

OTOPNÁ TĚLESA BUDOU OPATŘENA TERMOSTAT. HLAVICEMI S VÝJIMKOU REFERENČNÍ MÍSTNOSTI 002, KDE SE OSADÍ RUČNÍ OVLÁDÁNÍ PROSTUPY ÚT SVISLÝMI STAV. KONSTRUKCEMI BUDOU OPATŘENY TEPEL. IZOLACÍ MIRELON O TLOUŠŤCE MIN. 10 MM

LEGENDA POTRUBÍ A TECHNOLOGIE - VIZ. VÝKRES D1.4a / 2.04

VYPRACOVAL		Vladimír Kohoutek - IČO 162 488 13 - Centroterm spol. s r.o.
INVESTOR	MĚSTO CHRUDIM, RESELOVO NÁMĚSTÍ č.p. 77, 537 16 CHRUDIM	MĚŘÍTKO bez měř.
STAVBA	VYBUDOVÁNÍ ÚT V BUDOVĚ DDH CHRUDIM, PALACKÉHO 4/8, 537 01 CHRUDIM	DATAUM 01/2018
NÁZEV	SCHEMA ZAPOJENÍ OTOPIVÝCH TĚLES	č. v. D1.4a / 2.05
ČÁST	STROJNĚ TEPELNÁ	