


FASÁDNÍ KOMÍN 1 : 50

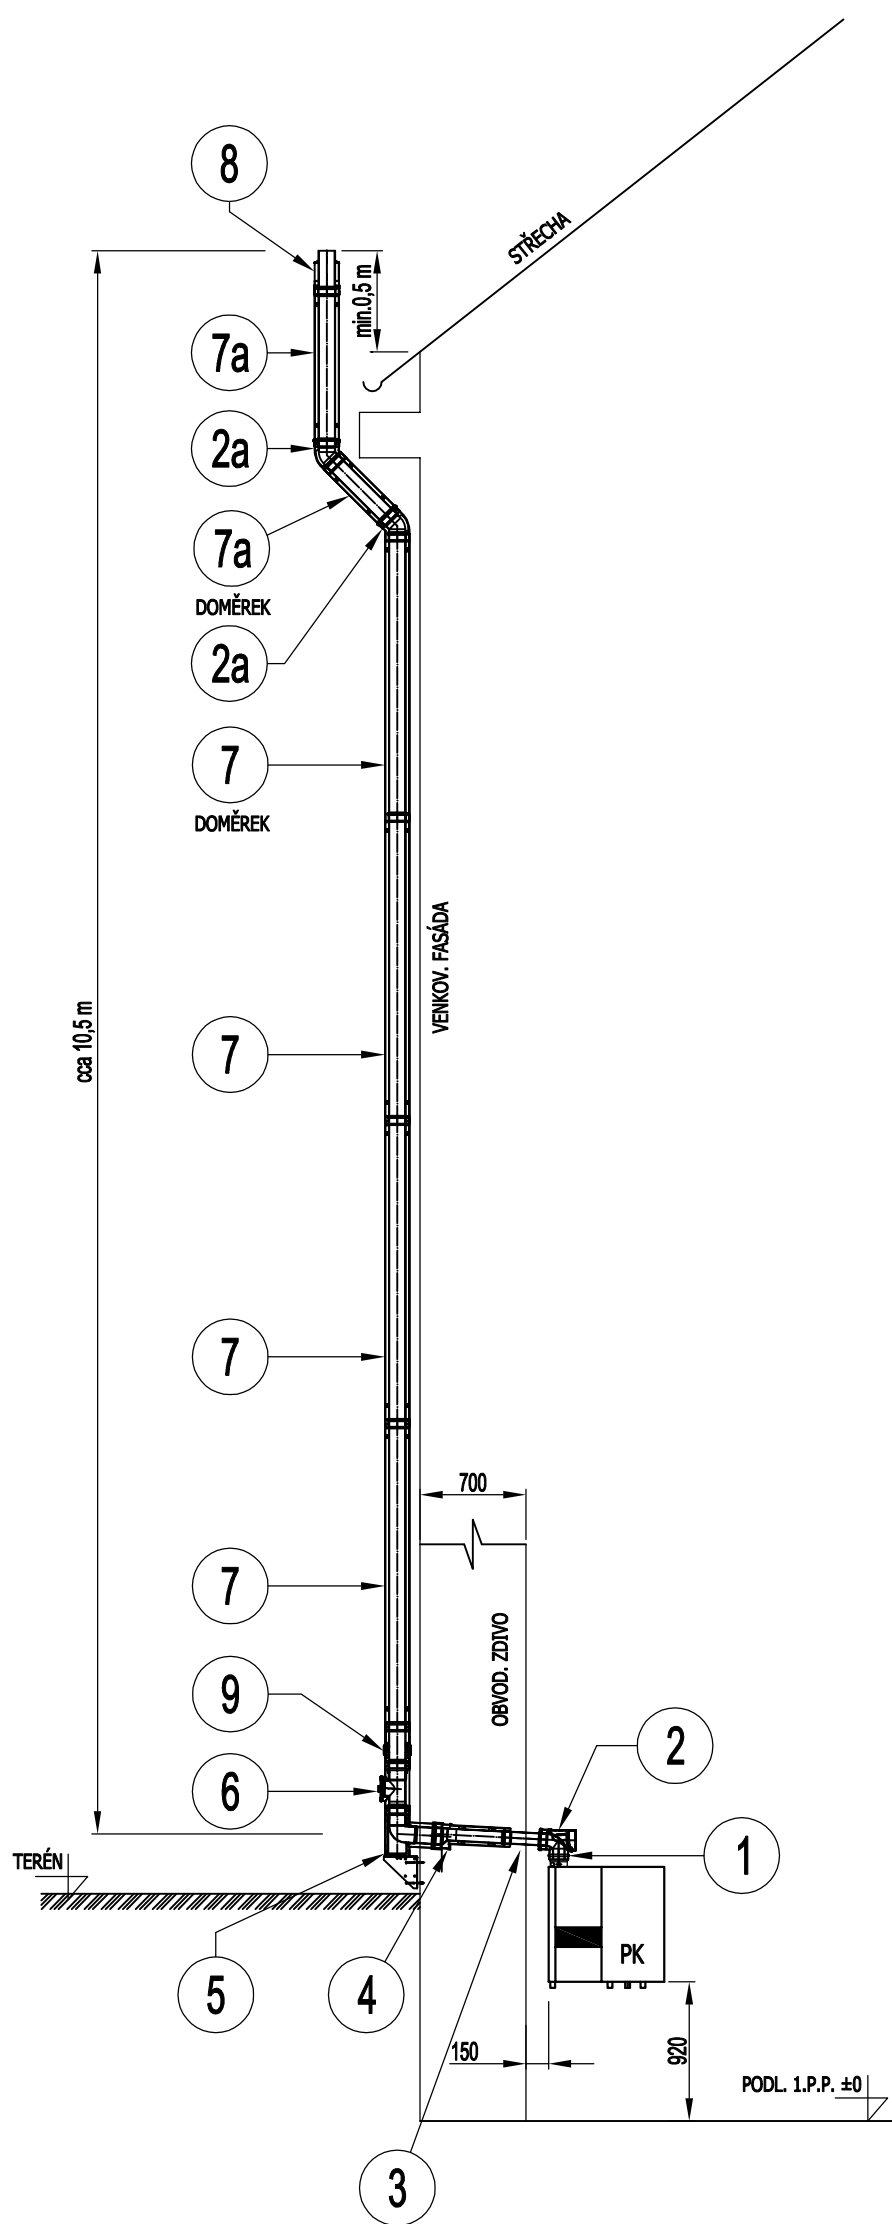

- 1 KOTLOVÝ ADAPTÉR DN125/80
- 2 KOLENO S KONTROLNÍM OTVOREM DN125/80
- 2a KOLENO KOAXIÁLNÍ 45° DN160/110
- 3 KOAX. TRUBKA DN125/80-500 - DOMĚREK
- 4 PRŮCHODKA ZDÍ DN125/80 - 160/110
- 5 PATNÍ KOLENO S UKOTVENÍM - PŘÍVOD VZDUCHU ZASLEPIT
- 6 KONTROLNÍ T-KUS PŘÍMÝ
- 7 KOAXIÁLNÍ TRUBKA DN160/110-2000
- 7a KOAXIÁLNÍ TRUBKA DN160/110-1000
- 8 HLAVICE SE SVĚRNOU OBJÍMKOU DN 160/110
- 9 KOAXIÁLNÍ PŘÍVOD VZDUCHU 160/110



VYPRACOVAL	Vladimír Kohoutek - IČO 162 488 13 - Centroterm spol. s r.o.	MĚŘÍTKO 1 : 50
INVESTOR	MĚSTO CHRUDIM, RESSELOVO NÁMĚSTÍ Č.P. 77, 537 16 CHRUDIM	DATUM 01/2018
STAVBA	VYBUDOVÁNÍ ÚT V BUDOVĚ DDM CHRUDIM, PALACKÉHO 418, 537 01 CHRUDIM	Č. V. D1.4a / 2.06
NÁZEV	FASÁDNÍ KOMÍN	
ČÁST	STROJNĚTEPELNÁ	