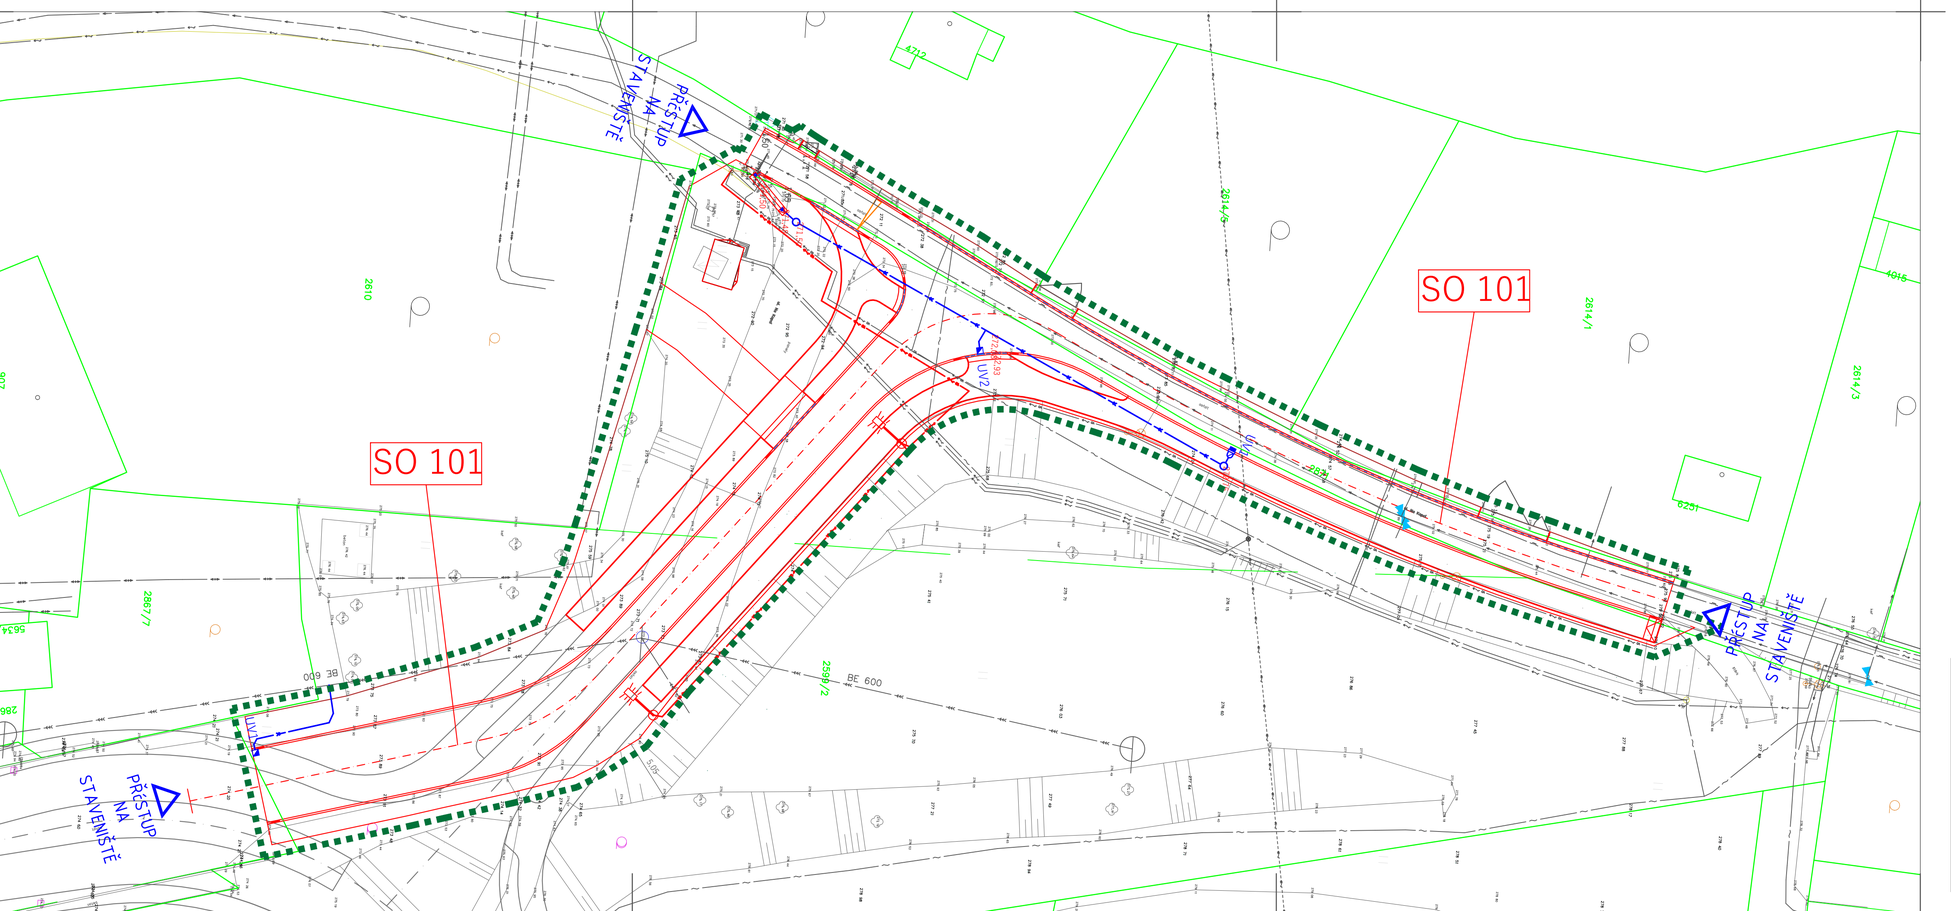

LEGENDA STAVEBNÍCH OBJEKTŮ

SO 101 SO 101 KOMUNIKACE

LEGENDA NAVRHOVANÝCH SÍTÍ

VODOVODNÍ PŘÍPOJKY

HRANICE STAVENIŠTĚ

LEGENDA STÁVAJÍCÍCH SÍTÍ

VEDENÍ NN

VEDENÍ VN

VEDENÍ VN NADZEMNÍ

VEDENÍ SDĚLOVACÍ CETIN

VEDENÍ V.O.

VEDENÍ PLYNOVODNÍ

VEDENÍ KANALIZAČNÍ

VEDENÍ KANALIZAČNÍ - DEŠŤOVÁ

VEDENÍ VODOVODNÍ

VEDENÍ TEPLOVODNÍ

DI PROJEKT

DI PROJEKT s.r.o.
CHELČICKÉHO 686
533 51 PARDUBICE-ROSICE

HLAVNÍ PROJEKTANT:	
ZODPOVĚDNÝ PROJEKTANT:	
VYPRACOVAL:	
TECHNICKÁ KONTROLA:	
INVESTOR:	MĚSTO CHRUDIM
OBEC:	CHRUDIM
KRAJ:	PARDUBICKÝ

STUPEŇ PD:	DUR+DSP+PDPS	AKCE: REKONSTRUKCE KOMUNIKACE NA KOPCI - I. ETAPA, CHRUDIM
Č. ZAKÁZKY:	015/2018	
DATUM:	11/2018	
FORMÁT:	4xA4	
MĚŘÍTKO:	1:250	PŘÍLOHA: KOORDINAČNÍ SITUAČNÍ VÝKRES
PARÉ:	Č. PŘÍLOHY: B.2.	