

Legenda:

Kanalizace

○ KŠ
km 0.0000

1

292/15

Trasa gravitační kanalizace

Kanalizační šachta

Staničení trasy gravitační kanalizace

Číslo kanalizační přípojky

Dotčené pozemky


Souhlas vlastníka:


Souhlasím s umístěním stavby na pozemku č.p. 292/15 dle zákresu na této situaci.

Žemličková Ivana č.p. 218, 530 02 Ostřešany

Datum: 24.7.2020

Podpis: *Ivana Žemličková*

Zodp. projektant:	Vypracoval:	Kreslil:	Kontroloval:	 VS Chrudim <small>INŽENÝRSKÁ PRÁCE A PROJEKTOVÁNÍ</small>
Ing.M.Soudek,Ph.D.	R.Pešek,DiS.	R.Pešek,DiS.		
Místo: Medlešice	Kraj: Pardubický		Formát A4:	2xA4
Investor: Město Chrudim			Datum:	06/2019
Akce: Medlešice - splašková kanalizace			Stupeň:	DUR
			Číslo zakázky:	
			Číslo archivní:	
			Měřítko:	M 1:1000
Název:	Situace pozemku č.p. 292/15		Kótování v :	
Číslo výkresu:			C.2	

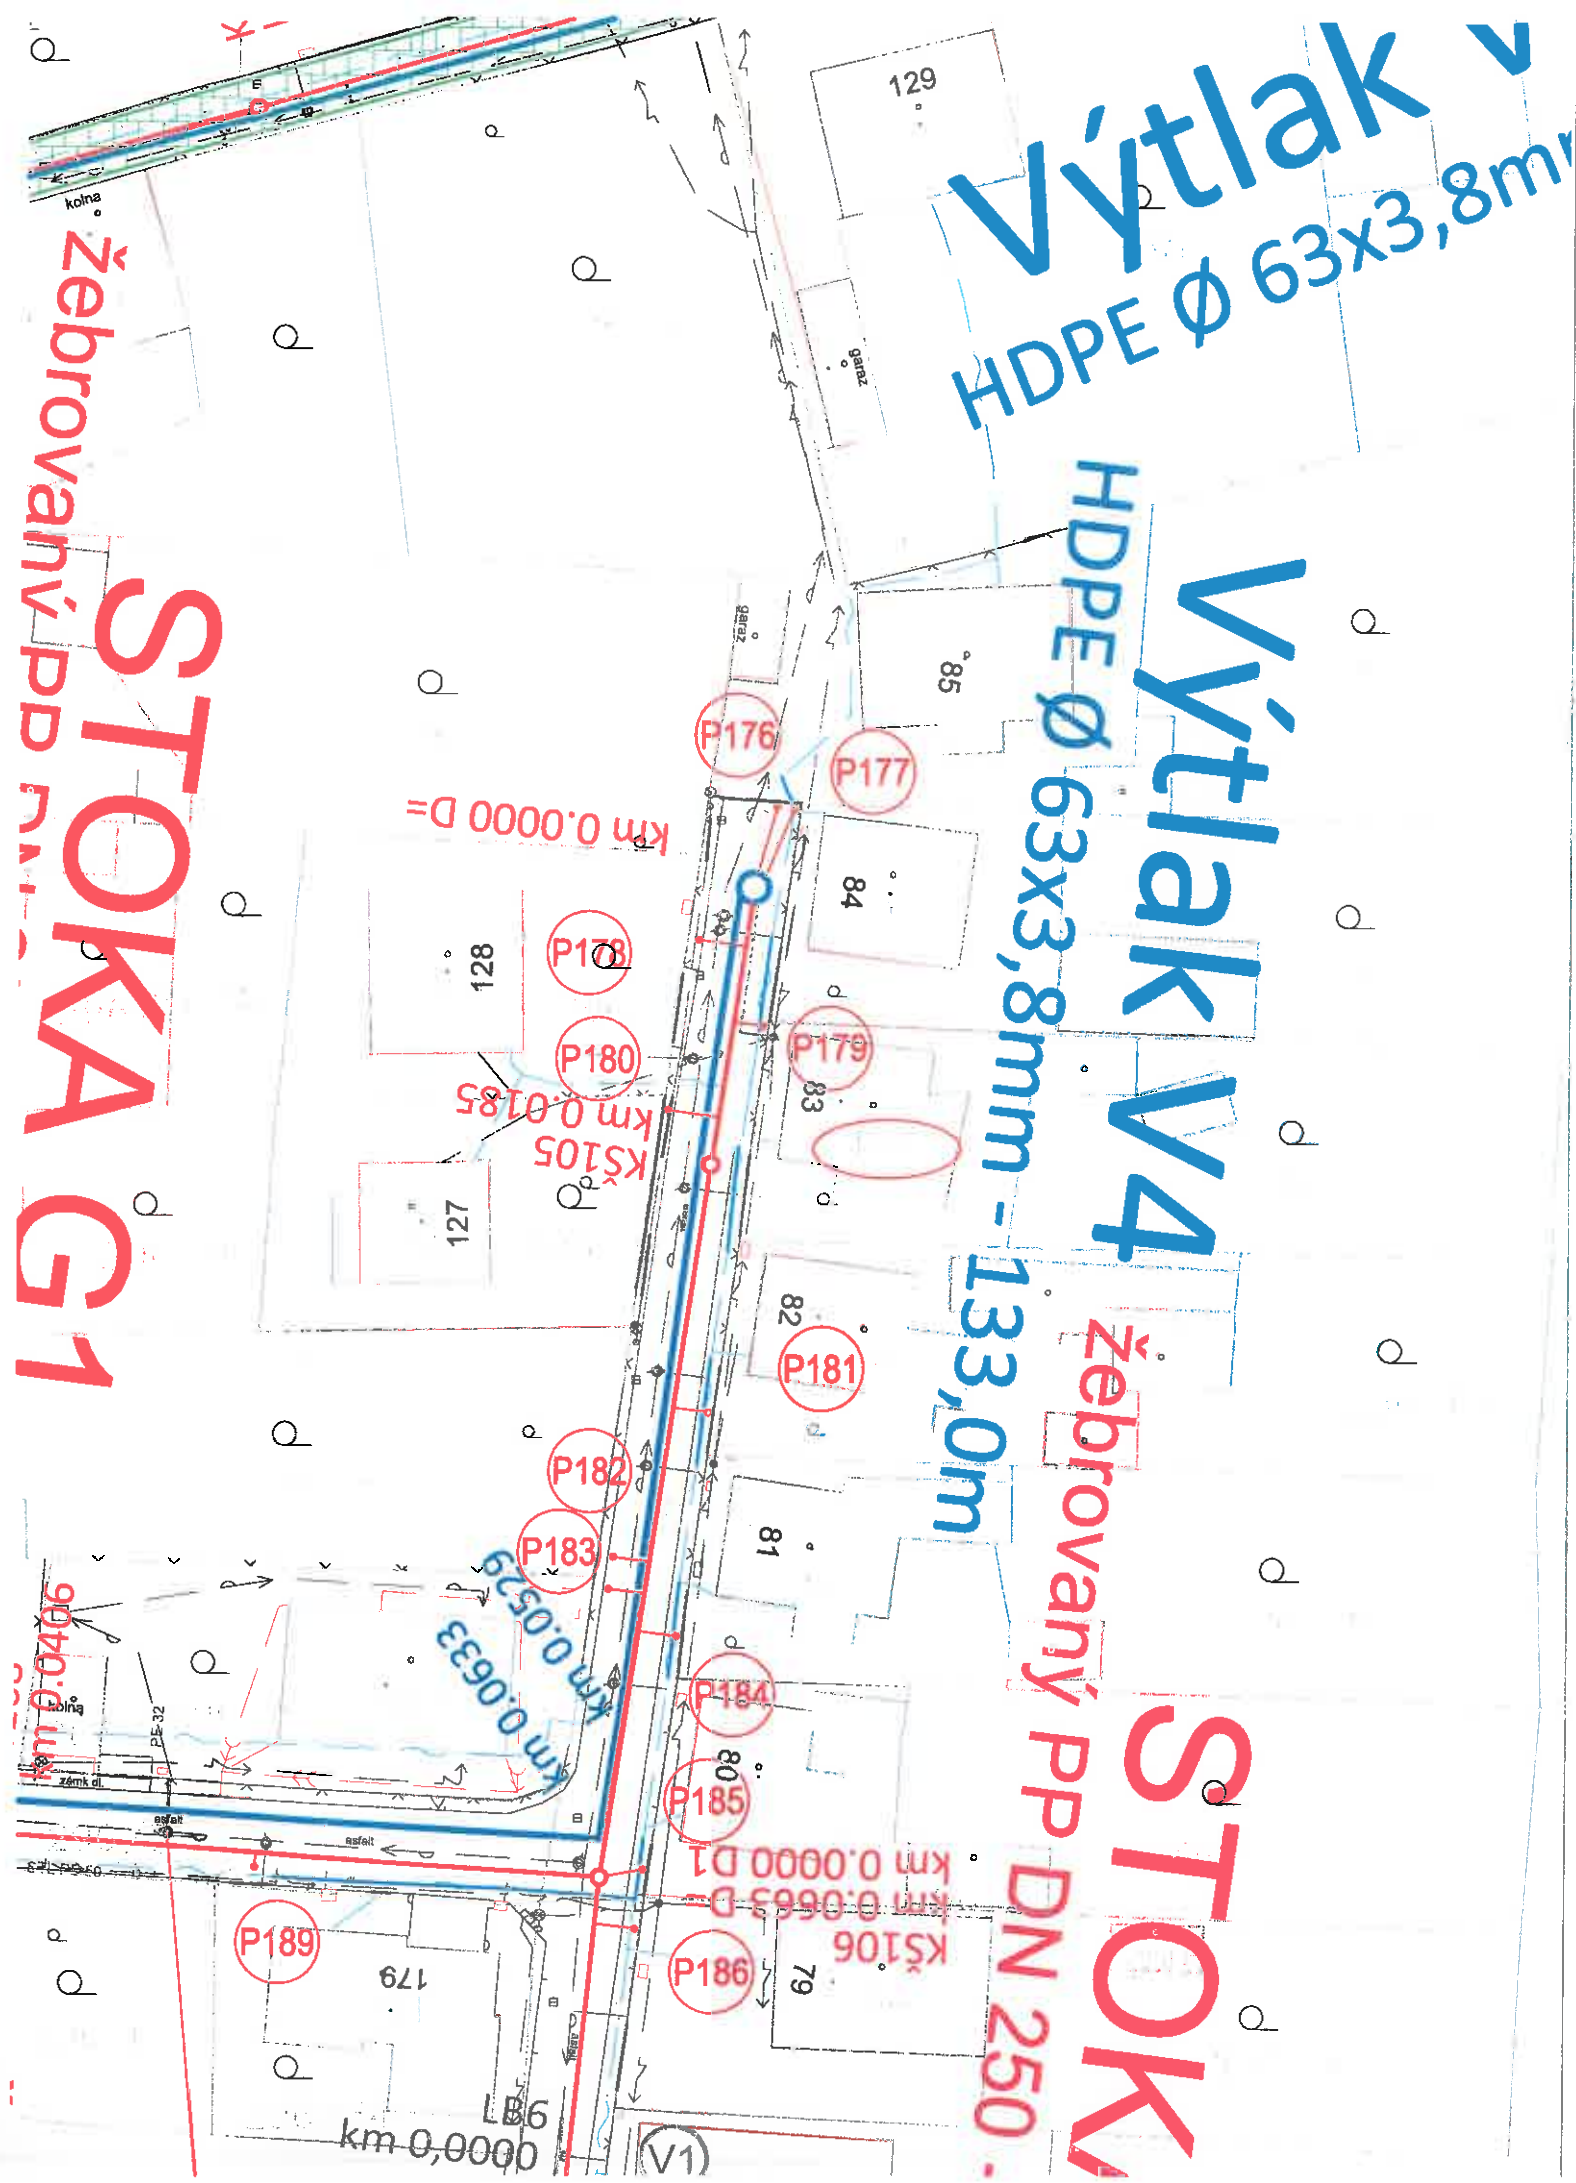

Legenda:

Kanalizace

o KŠ
km 0.0000

1

106

Trasa gravitační kanalizace

Kanalizační šachta

Staničení trasy gravitační kanalizace

Číslo kanalizační přípojky

Dotčené pozemky


Souhlas vlastníka:

Souhlasím s umístěním stavby na pozemku p.č. 106 dle zákresu na této situaci.


Sedláčková Renata, Medlešice 83, 538 31 Chrudim

Datum: 24.7.2020

Podpis: *Sedláčková R.*

Zodp. projektant:	Vypracoval:	Kreslil:	Kontroloval:		
Ing.M.Soudek, Ph.D.	R.Pešek, DiS.	R.Pešek, DiS.			
Místo: Medlešice	Kraj: Pardubický	Formát A4:	2xA4	Medlešice - splašková kanalizace	
Investor: Město Chrudim		Datum:	06/2019		
Akce:		Stupeň:	DUR		
		Číslo zakázky:			
		Číslo archivní:			
Název:		Měřítko:	M 1:500		
		Kótování v :			
		Číslo výkresu:	C.2		

Situace pozemku č.p. 106

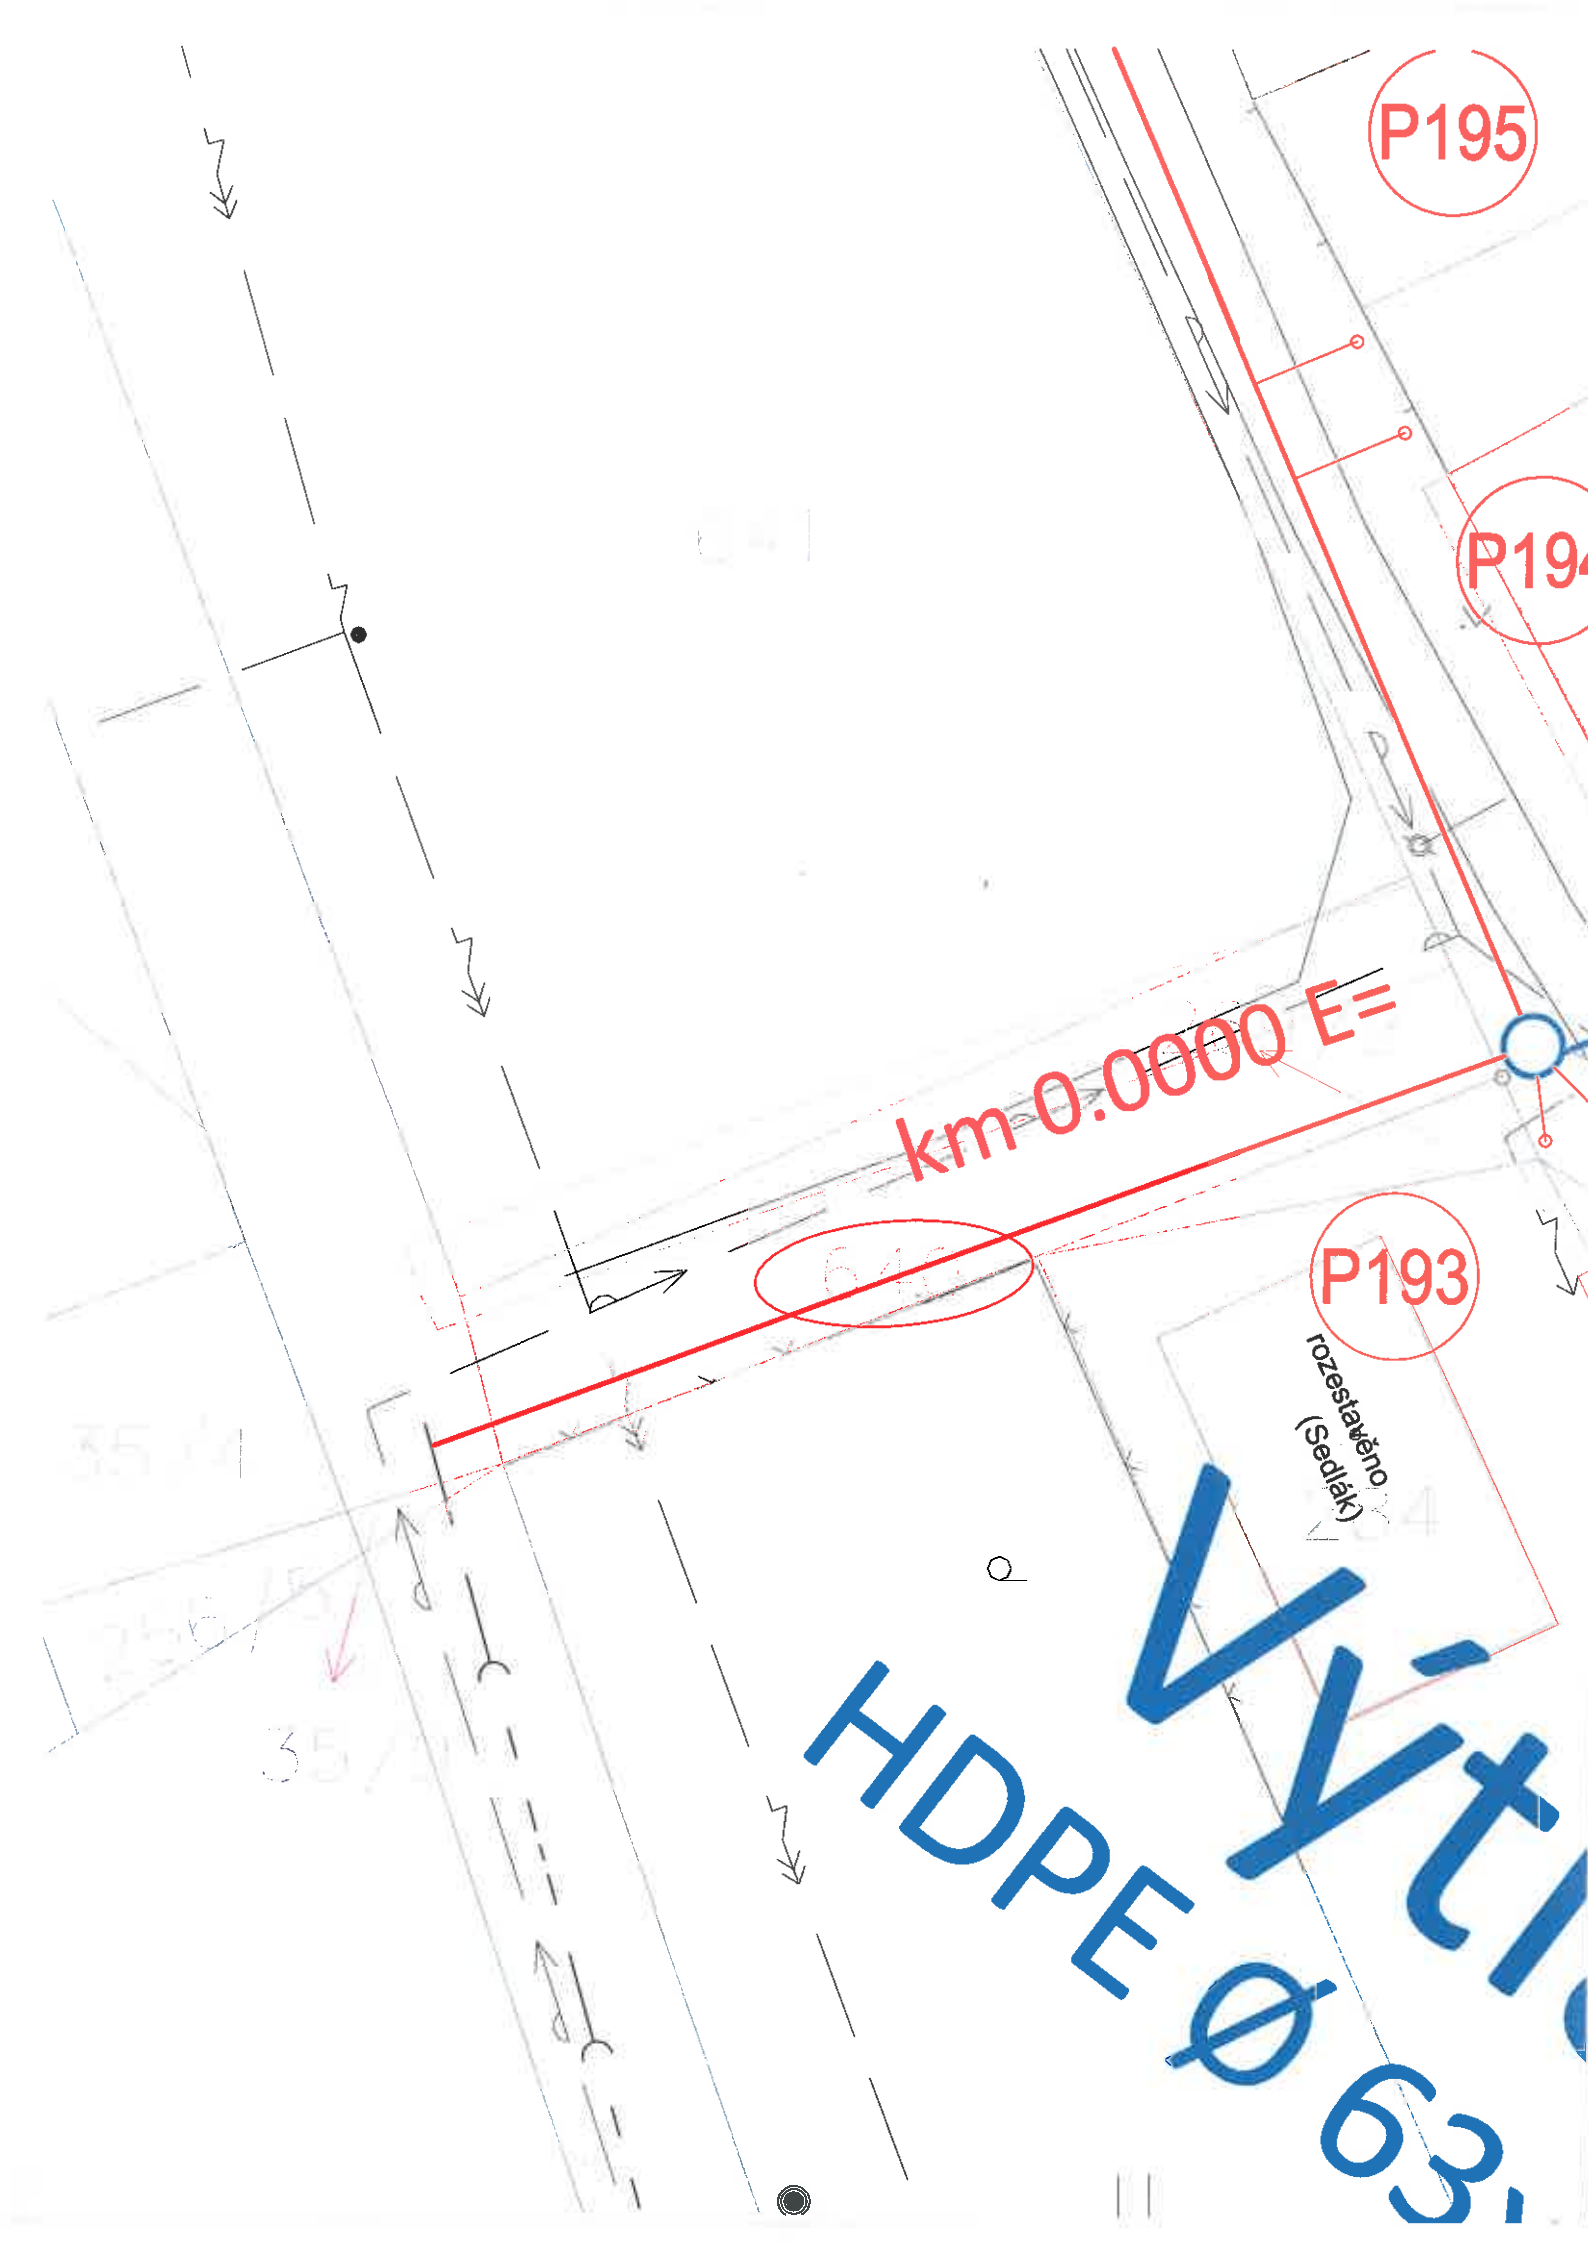

Legenda:

Kanalizace

o KŠ
km 0.0000

1

640

Trasa gravitační kanalizace

Kanalizační šachta

Staničení trasy gravitační kanalizace

Číslo kanalizační přípojky

Dotčené pozemky


Souhlas vlastníka:


Souhlasím s umístěním stavby na pozemku č.p. 640 dle zákresu na této situaci.

Linková Simova, Na Ostrově 154, 537 01 Chrudim

Datum: 24. 7. 2020

Podpis:

Zodp. projektant:	Vypracoval:	Kreslil:	Kontroloval:	 VS Chrudim <small>Č.Ú.Ú. 00</small>	
-------------------	-------------	----------	--------------	--	--

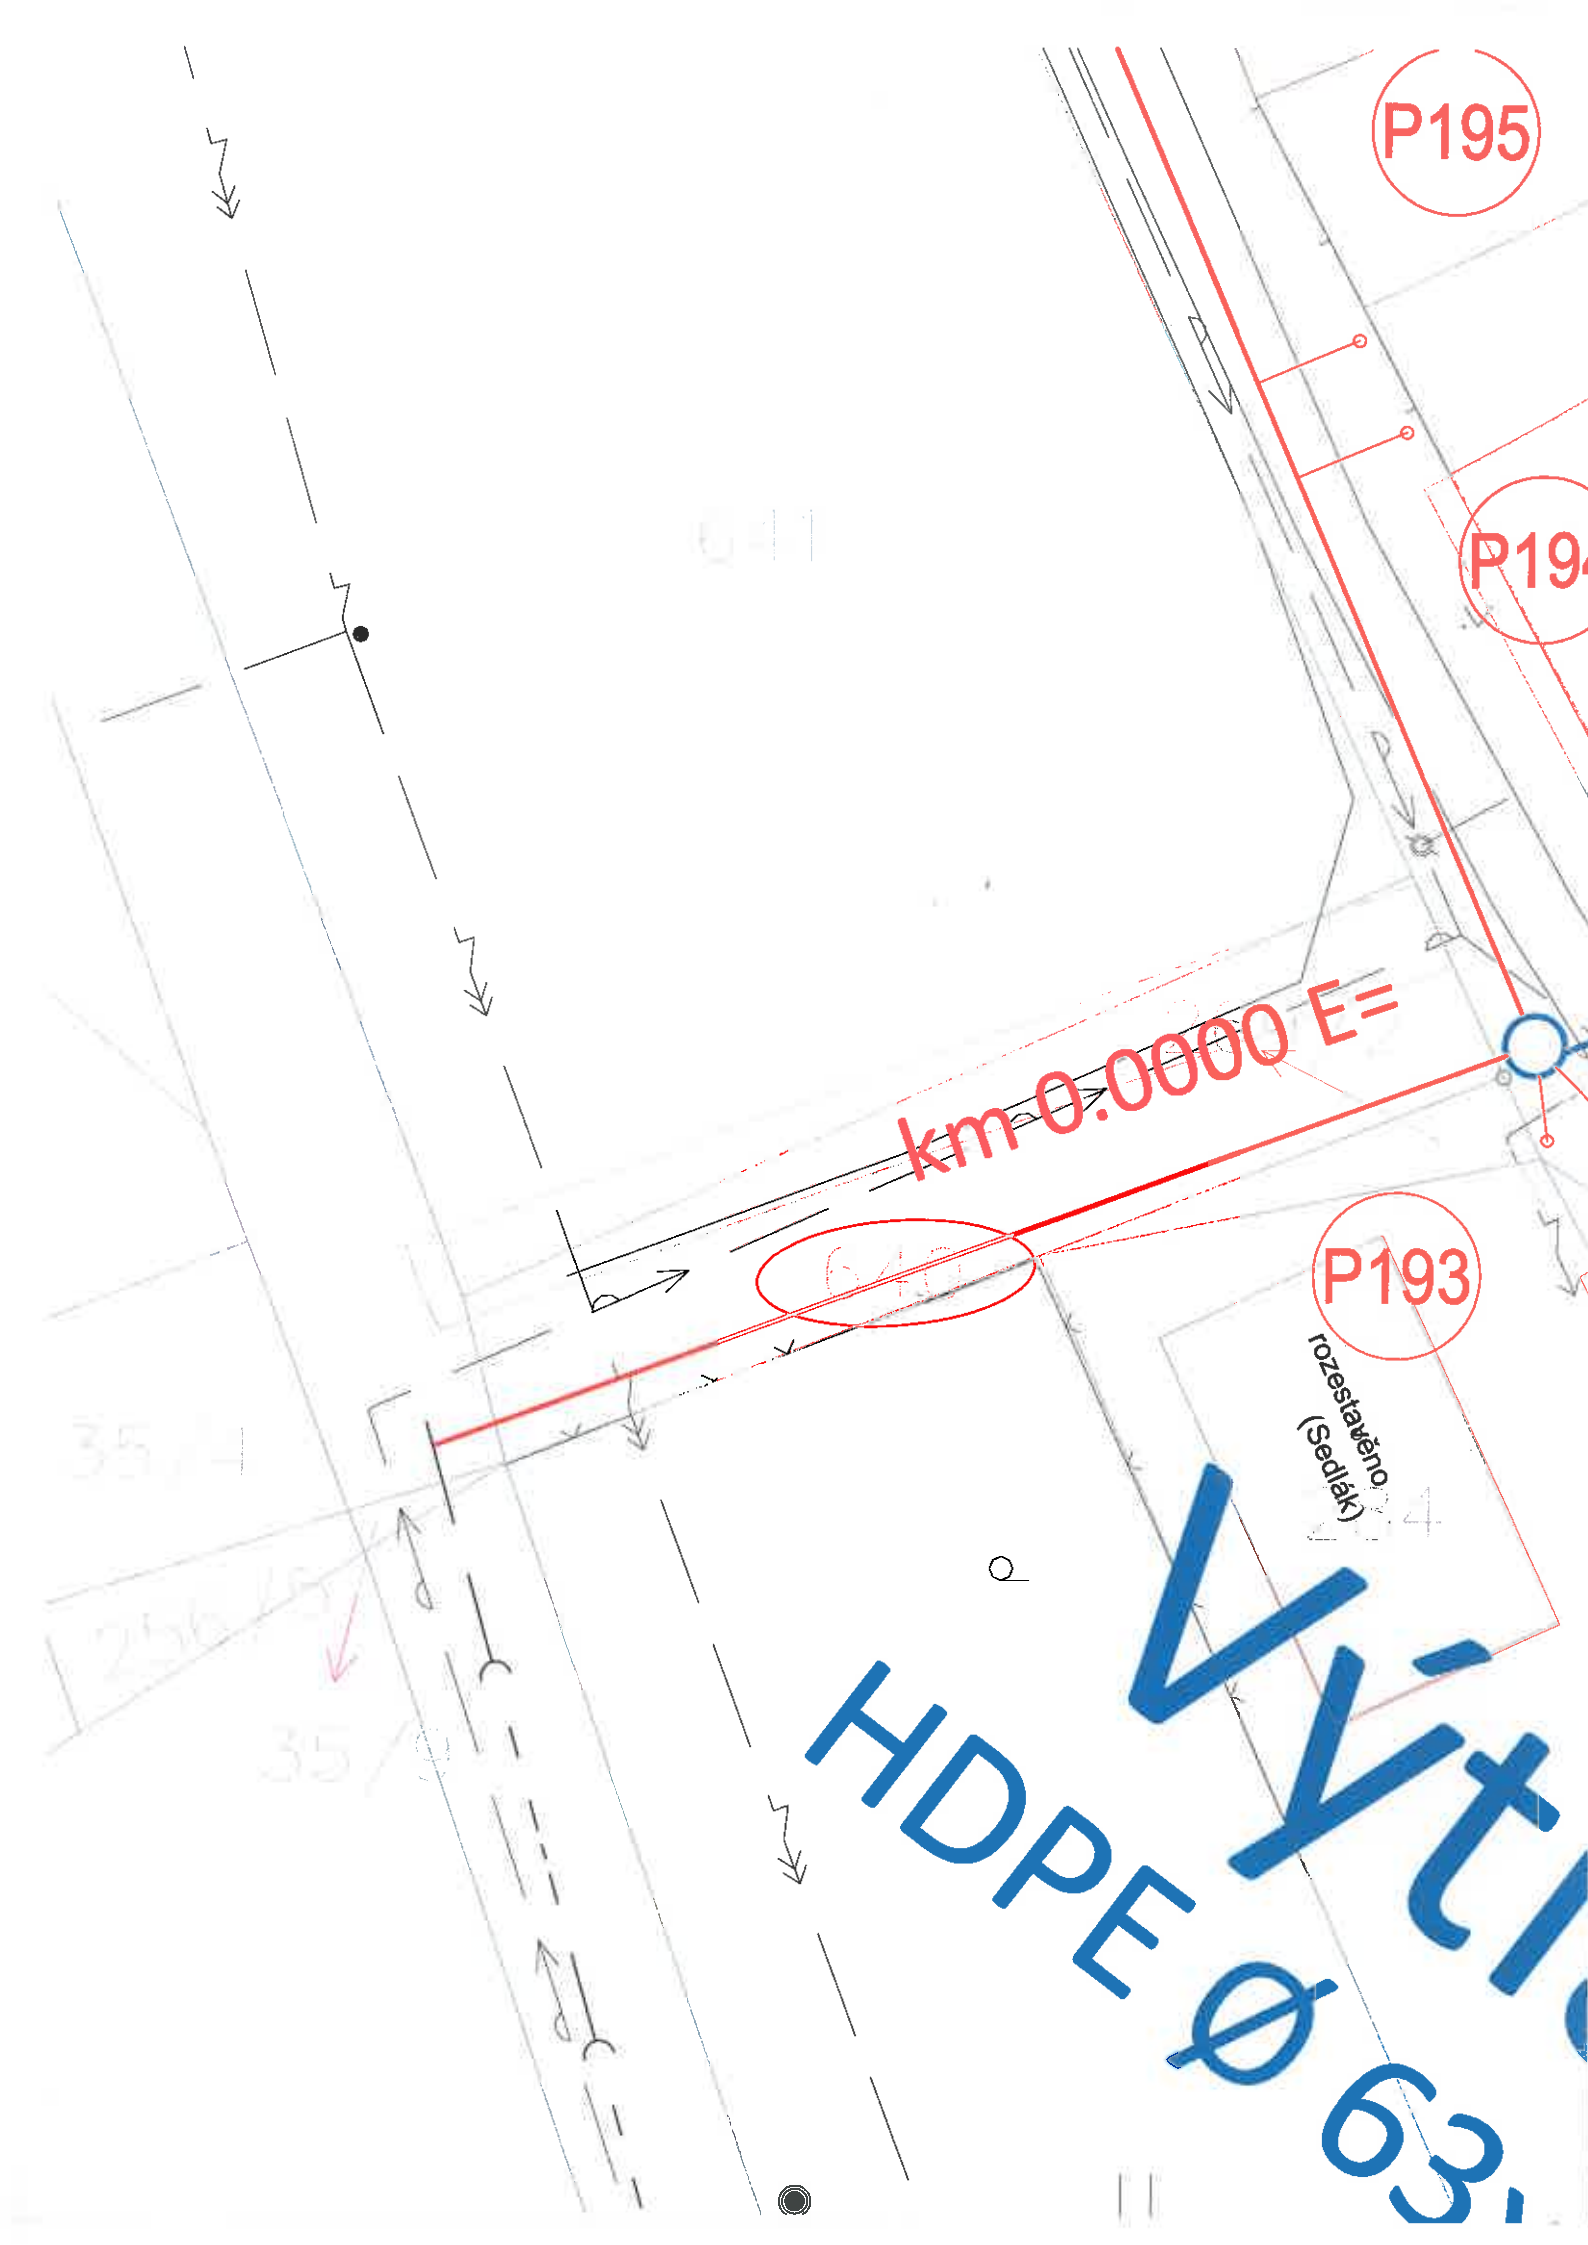

Legenda:

Kanalizace

○ KŠ
km 0.0000

1

640

Trasa gravitační kanalizace

Kanalizační šachta

Staničení trasy gravitační kanalizace

Číslo kanalizační přípojky

Dotčené pozemky


Souhlas vlastníka:


Souhlasím s umístěním stavby na pozemku č.p. 640 dle zákresu na této situaci.

Mňuk Vladimír, Medlešice 126, 538 31 Chrudim

Datum: Medlešice 16.7.2020

Podpis:

Zodp. projektant:	Vypracoval:	Kreslil:	Kontroloval:	 VS Chrudim <small>Veřejný stavební úřad</small>
Ing.M.Soudek,Ph.D.	R.Pešek,DiS.	R.Pešek,DiS.		
Místo: Medlešice	Kraj: Pardubický		Formát A4:	2xA4
Investor: Město Chrudim			Datum:	06/2019
Akce: Medlešice - splašková kanalizace			Stupeň:	DUR
			Číslo zakázky:	
			Číslo archivní:	
			Měřítko:	M 1:500
Název: Situace pozemku č.p. 640			Kótování v :	
			Číslo výkresu:	C.2

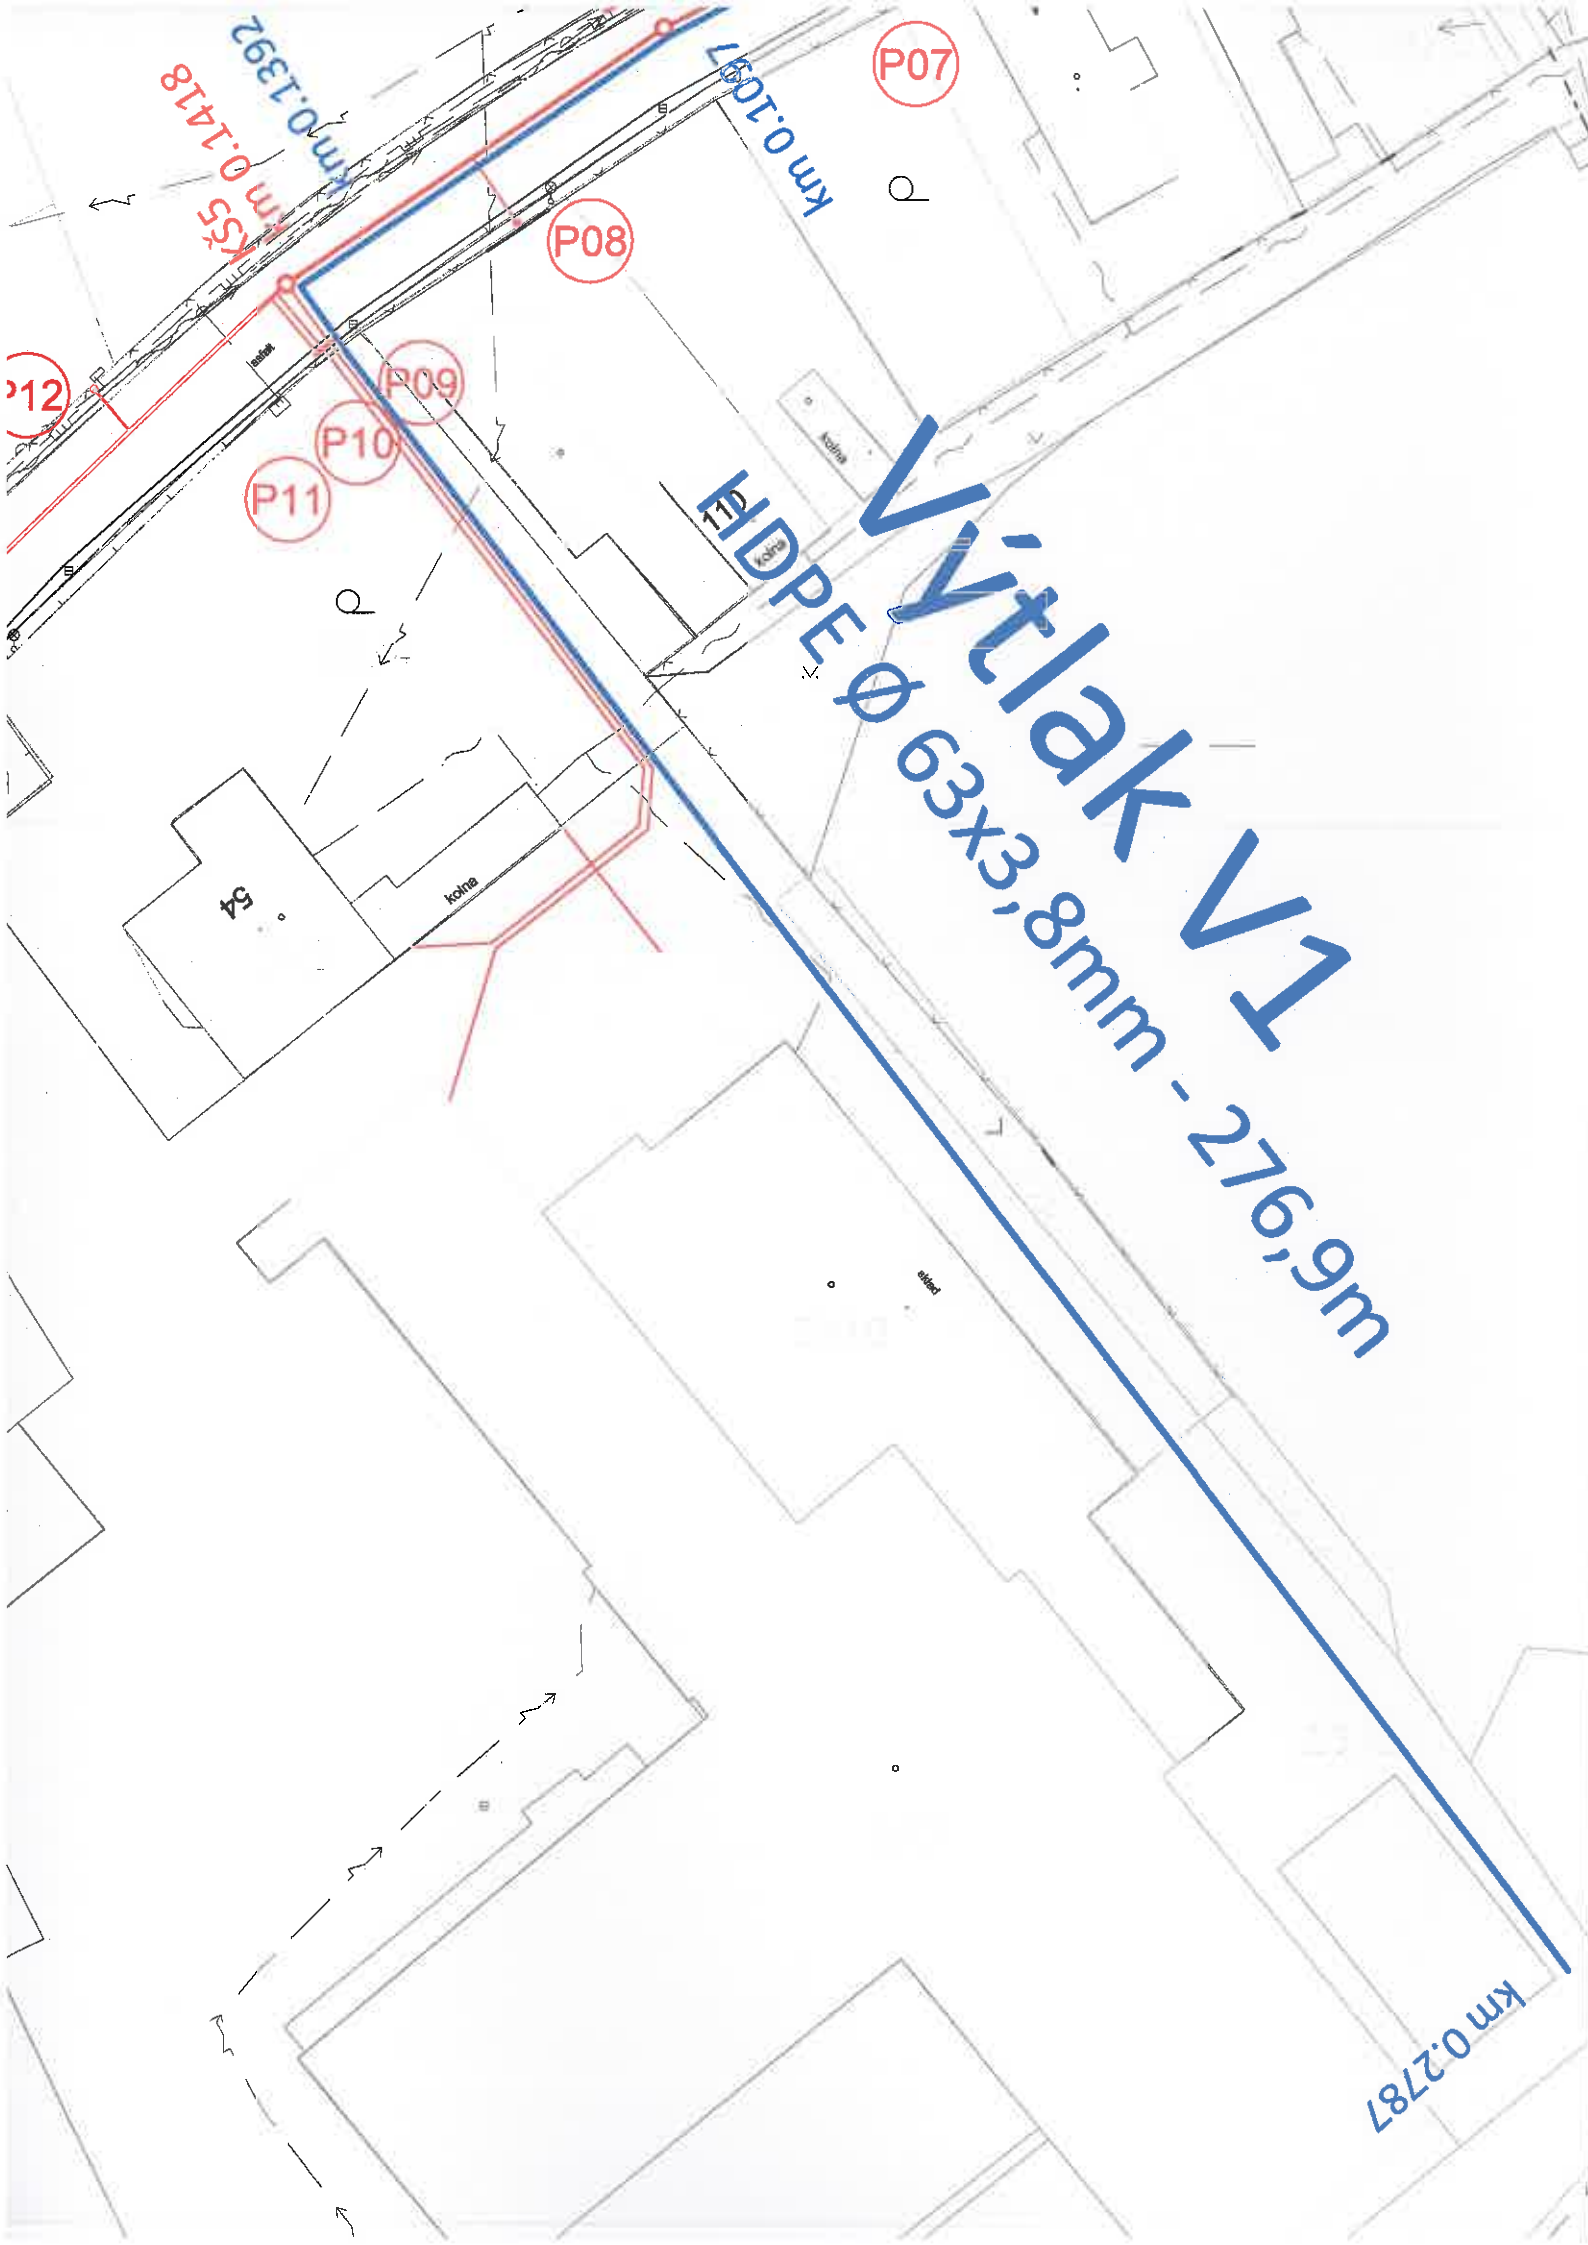

Legenda:

Kanalizace



o KŠ
km 0.0000
km 0.0000

Trasa gravitační kanalizace
Trasa kanalizačního výtlaču
Kanalizační šachta
Staničení trasy gravitační kanalizace
Staničení trasy kanalizačního výtlaču



Číslo kanalizační přípojky


Souhlas vlastníka:

Souhlasím s umístěním stavby na pozemky č.p. 25/4, 23/2, 16 a st. 3/3.

Jméno a příjmení:

Milena Zemanová Chalupová

Podpis:

Zodp. projektant:	Vypracoval:	Kreslil:	Kontroloval:	 VS Chrudim <small>veřejnoprávní stavební úřad</small>	
Ing. M. Soudek, Ph.D.	R. Pešek, DiS.	R. Pešek, DiS.			
Místo: Medlešice	Kraj: Pardubický		Formát A4:	2xA4	
Investor: Město Chrudim			Datum:	06/2019	
Akce: Medlešice - splašková kanalizace			Stupeň:	DUR	
			Číslo zakázky:		
			Číslo archivní:		
			Měřítko:	M 1:500	
			Kótování v :		
Název: Situace pozemků č.p. 25/4, 23/2, 16 a st. 3/3			Číslo výkresu:	C.2	

Legenda:

Kanalizace

	Trasa gravitační kanalizace
	Trasa kanalizačního výtlaku
	Kanalizační šachta
	Kanalizační přípojka
	Čerpací stanice
	Hranice staveniště

Ostatní inženýrské sítě

	Stávající vodovod
	Stávající kanalizace
	NTL plynovod
	STL plynovod
	plyn. přípojky
	Plynovod bez rozlišení tlaku
	Telekomunikační kabel místní
	Telekomunikační kabel dálkový
	Kabel el. napětí podzemní
	Kabel el. napětí nadzemní 35 kV
	Kabel el. vedení nadzemní 1kV
	Kabel el. napětí nadzemní 110 kV

VS Chrudim
Vodárenská společnost Chrudim, a.s.
Novoměstská 626, 537 28 Chrudim
zákaznické centrum
-45-

27. 7. 2020

SOUHLASÍME S PD

Zodp. projektant:	Vypracoval:	Kreslil:	Kontroloval:		
Ing. M. Soudek, Ph.D.	R. Pešek, DIS.	R. Pešek, DIS.			
Místo: Medlešice	Kraj: Pardubický	Formát A4:	8xA4	Medlešice - splašková kanalizace	
Investor: Město Chrudim		Datum:	06/2019		
Akce:		Stupeň:	DUR, DSP		
		Číslo zakázky:			
		Číslo archivní:			
Název:		Měřítko:	M 1:1000		
		Kótování v :			
		Číslo výkresu:	C.2.2		

Legenda:

Kanalizace

	Trasa gravitační kanalizace
	Trasa kanalizačního výtlaku
	Kanalizační šachta
	Kanalizační přípojka
	Čerpací stanice
	Hranice staveniště

Ostatní inženýrské sítě

	Stávající vodovod
	Stávající kanalizace
	NTL plynovod
	STL plynovod
	plyn. přípojky
	Plynovod bez rozlišení tlaku
	Telekomunikační kabel místní
	Telekomunikační kabel dálkový
	Kabel el. napětí podzemní
	Kabel el. napětí nadzemní 35 kV
	Kabel el. vedení nadzemní 1kV
	Kabel el. napětí nadzemní 110 kV

VS Chrudim
Vodárenská společnost Chrudim, a.s.
Novoměstská 626, 537 28 Chrudim
zákaznické centrum
-45-

27. 7. 2020

SOUHLASÍME S PD

Zodp. projektant:	Vypracoval:	Kreslil:	Kontroloval:		
Ing. M. Soudek, Ph.D.	R. Pešek, DIS.	R. Pešek, DIS.			
Místo: Medlešice	Kraj: Pardubický	Formát A4:	15xA4	Medlešice - splašková kanalizace	
Investor: Město Chrudim		Datum:	06/2019		
Akce:		Stupeň:	DSP, DUR		
		Číslo zakázky:			
		Číslo archivní:			
Název:		Měřítko:	M 1:1000		
		Kótování v :			
		Číslo výkresu:	C.2.1		