SITUACE
1:150

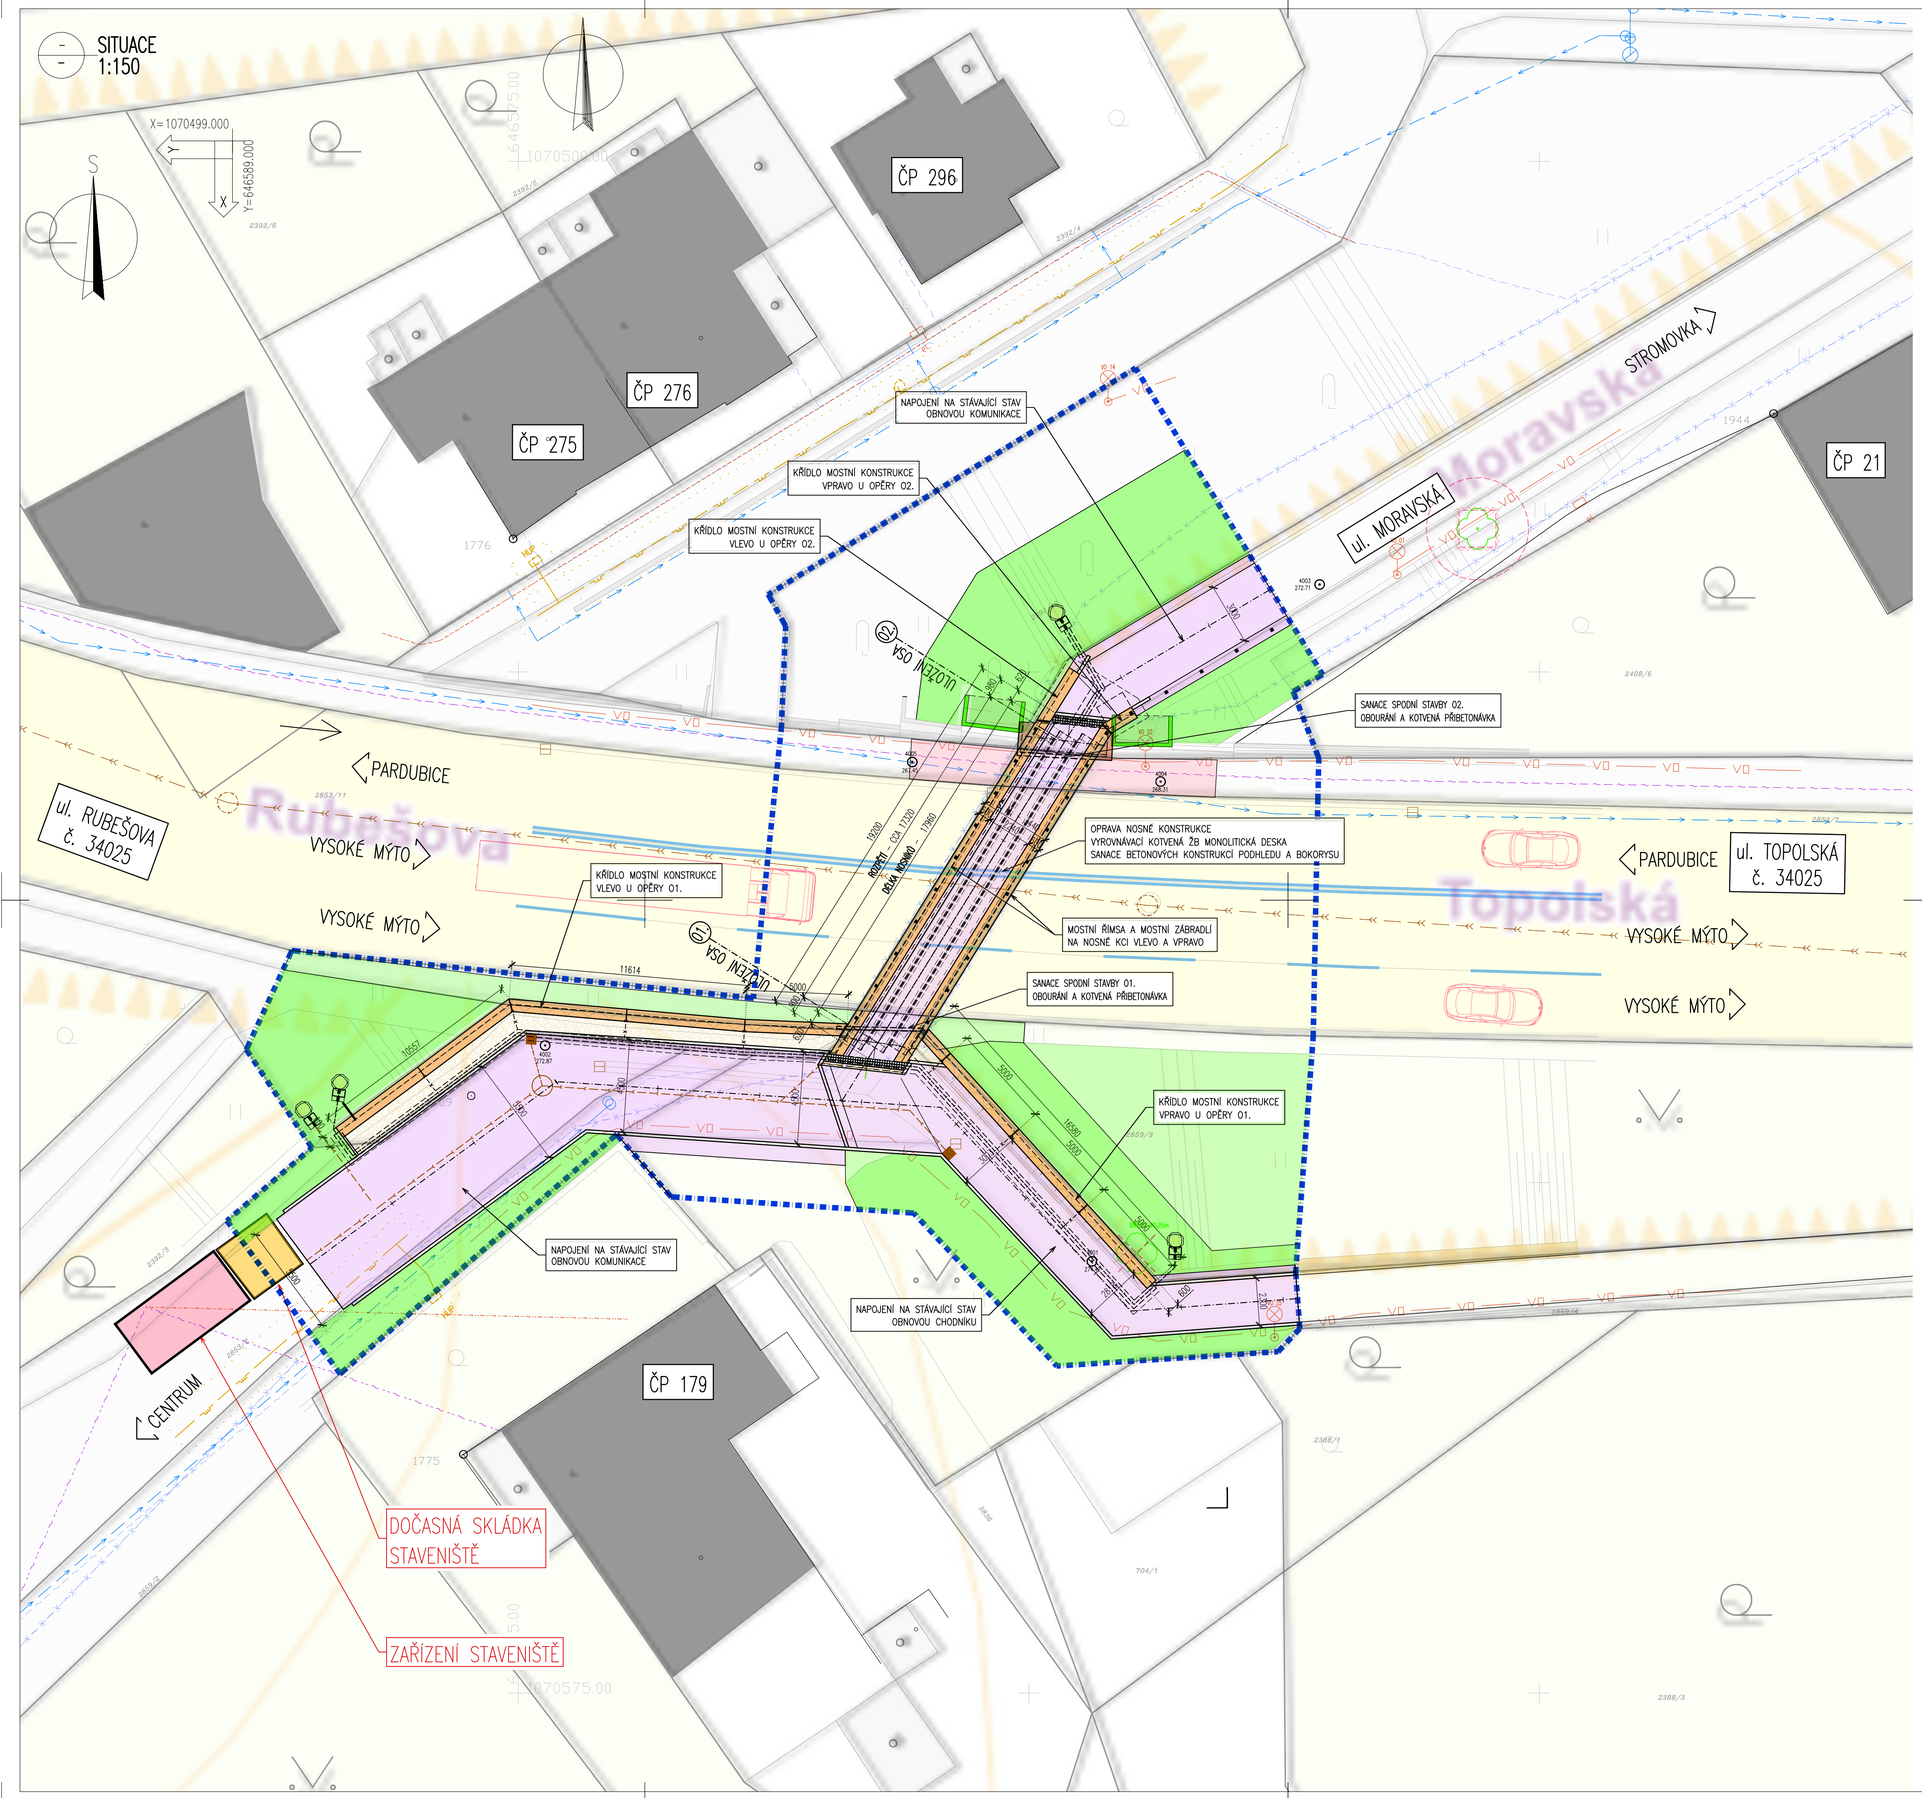

LEGENDA:

- DOČASNÝ ZÁBOR STAVBY
- STÁVAJÍCÍ STAV
- STÁVAJÍCÍ STAV – BUDOVY
- HRANICE PARCEL DLE KATASTRÁLNÍ MAPY
- HRANICE PARCEL DLE POZEMKOVÉHO KATASTRU
- HRANICE KATASTRÁLNÍHO ÚZEMÍ
- 44/4 PARCELNÍ ČÍSLO DLE KATASTRÁLNÍ MAPY
- STÁVAJÍCÍ ZELEŇ
- STÁVAJÍCÍ ZELEŇ – KÁCENÁ
- STÁVAJÍCÍ ZELEŇ – OCHRÁNĚNÁ
- ZAHRADA
- VEŘEJNÉ OSVĚTLENÉ
- SVISLÉ DOPRAVNÍ ZNAČENÍ
- ULIČNÍ VPUSŤ
- ŠACHTA IS

LEGENDA STÁVAJÍCÍCH INŽENÝRSKÝCH SÍTÍ:

- EL. VEDENÍ NN PODZEMNÍ – ČEZ Distribuce a.s.
- EL. VEDENÍ NN NADZEMNÍ – IZOL. – ČEZ Distribuce a.s.
- NTL PODZEMNÍ PLYNOVOD – GridServices, s.r.o.
- STL PODZEMNÍ PLYNOVOD – GridServices, s.r.o.
- VODOVODNÍ ŘAD – VS CHRUDIM a. s.
- KANALIZACE – VS CHRUDIM a. s.
- VO VEDENÍ VEŘEJNÉHO OSVĚTLENÍ – TS CHRUDIM 2000 spol. s r. o.
- SDĚLOVACÍ VEDENÍ ZAMĚŘENÉ OPTICKÝ KABEL, HDPE TRUBKY NEBO SOUBĚH S METALICKÝM VEDENÍ – CETIN a.s.
- SDĚLOVACÍ VEDENÍ ZAMĚŘENÉ OPTICKÝ KABEL, HDPE TRUBKY NEBO SOUBĚH S METALICKÝM VEDENÍ – CETIN a.s.
- SDĚLOVACÍ VEDENÍ ZAMĚŘENÉ METALICKÝ KABEL – CETIN a.s.
- NEFUNKČNÍ SDĚLOVACÍ VEDENÍ METALICKÝ KABEL – CETIN a.s.

MATERIÁLY – STÁVAJÍCÍ

	ČSN 73 2001:1970	ČSN EN 206-1
KONSTRUKČNÍ BETONY:		
ŽB. MONOLITICKÉ ÚLOŽNÉ PRAHY	B250	C20/25
ŽB. PŘEDPJATÉ PREFABRIKOVANÉ NOSNÍKY KA–73	B500	C35/45 (DIAGNOSTIKA C35/45)
ŽB. MONOLITICKÁ PETLICE	B330	C25/30
ŽB. MONOLITICKÁ VYROVNÁVACÍ VRSTVA	B175	C12/15
VÝZTUŽ:		
BETONÁŘSKÁ VÝZTUŽ	10 425 (v)	
PŘEDPÍNACÍ VÝZTUŽ	ø PZ 4,5mm	
V OCELOVÉM BEZEŠVÉM KANÁLKU ø32mm		

MATERIÁLY

KONSTRUKČNÍ BETONY:			
dle TKP 18. a dle ČSN EN 206			
ŽB. MONOLITICKÉ OPĚRY, PŘÍBETONÁVKY	C30/37	– XF4	– Cl 0,40 – Dmax 22 – S4
ŽB. SPŘAHUJÍCÍ PRVKY	C30/37	– XF2	– Cl 0,20 – Dmax 22 – S4
ŽB. MONOLITICKÉ ŘÍMSY	C30/37	– XF4	– Cl 0,40 – Dmax 16 – S4
NEKONSTRUKČNÍ BETONY:			
dle TKP 18. a dle ČSN EN 206			
PODKLADNÍ BETON (MIMO DOSAH CHRL)	C 8/10	– X0	
PODKLADNÍ BETON (V DOSAHU CHRL)	C20/25n	– XF3	– Cl 1,0; – Dmax 22 – S2
LOŽE POD OBRUBNÍKY	C25/30n	– XF1	– Cl 1,00 – Dmax 22 – S2
PODKLADNÍ BETON DLAŽEB	C25/30n	– XF1	– Cl 1,00 – Dmax 22 – S2
OBRUBY A VYÚSTNÍ OBJEKTY	C30/37n	– XF4	– Cl 1,00 – Dmax 22 – S3
SPÁROVACÍ MALTA PRO DLAŽBU	M25	– XF4	
MEZEROVITÝ BETON	MCB–8		
VÝZTUŽ:			
označení dle ČSN EN 10080, EN 10138			
BETONÁŘSKÁ VÝZTUŽ	B 500B		
KONSTRUKČNÍ OCEL:			
DLE EN 10025			
ZÁBRADLÍ	S235 JR,	S235 JRH	

C.5.
DUSP+PDPS

SOUŘADNICOVÝ SYSTÉM: S–JTSK
VÝŠKOVÝ SYSTÉM: BpV

KRESLIL:	KOLEKTIV	
ZPRACOVAL:		
TECHNICKÁ KONTROLA:		
ZODPOVĚDNÝ PROJEKTANT:		
HLAVNÍ PROJEKTANT:		
KRAJ: CHRUDIM	OKRES: CHRUDIM	OBEC: CHRUDIM

MDS PROJEKT
FÖRSTEROVA Č.P. 175, 566 01 VYSOKÉ MÝTO
EMAIL: MDS@MDSPROJEKT.CZ

INVESTOR: MĚSTO CHRUDIM, RESSELOVO NÁMĚSTÍ 77, 537 16 CHRUDIM I

AKCE: OPRAVA LÁVKY L20 V UL. MORAVSKÁ, CHRUDIM

OBJEKT: C. – SITUAČNÍ VÝKRESY

OBSAH: SITUACE STAVENIŠTĚ

STUPEŇ:	DUSP+PDPS
ZAK.ČÍSLO:	2144–19–4
ARCHIVNÍ ČÍSLO:	2144
DATUM:	10/2020
FORMÁT:	8xA4
MĚŘÍTKO:	1:150
ČÍSLO SOUPRAVY:	ČÍSLO PŘÍLOHY: C.5.