



A
-
1:50

PODÉLNÝ ŘEZ

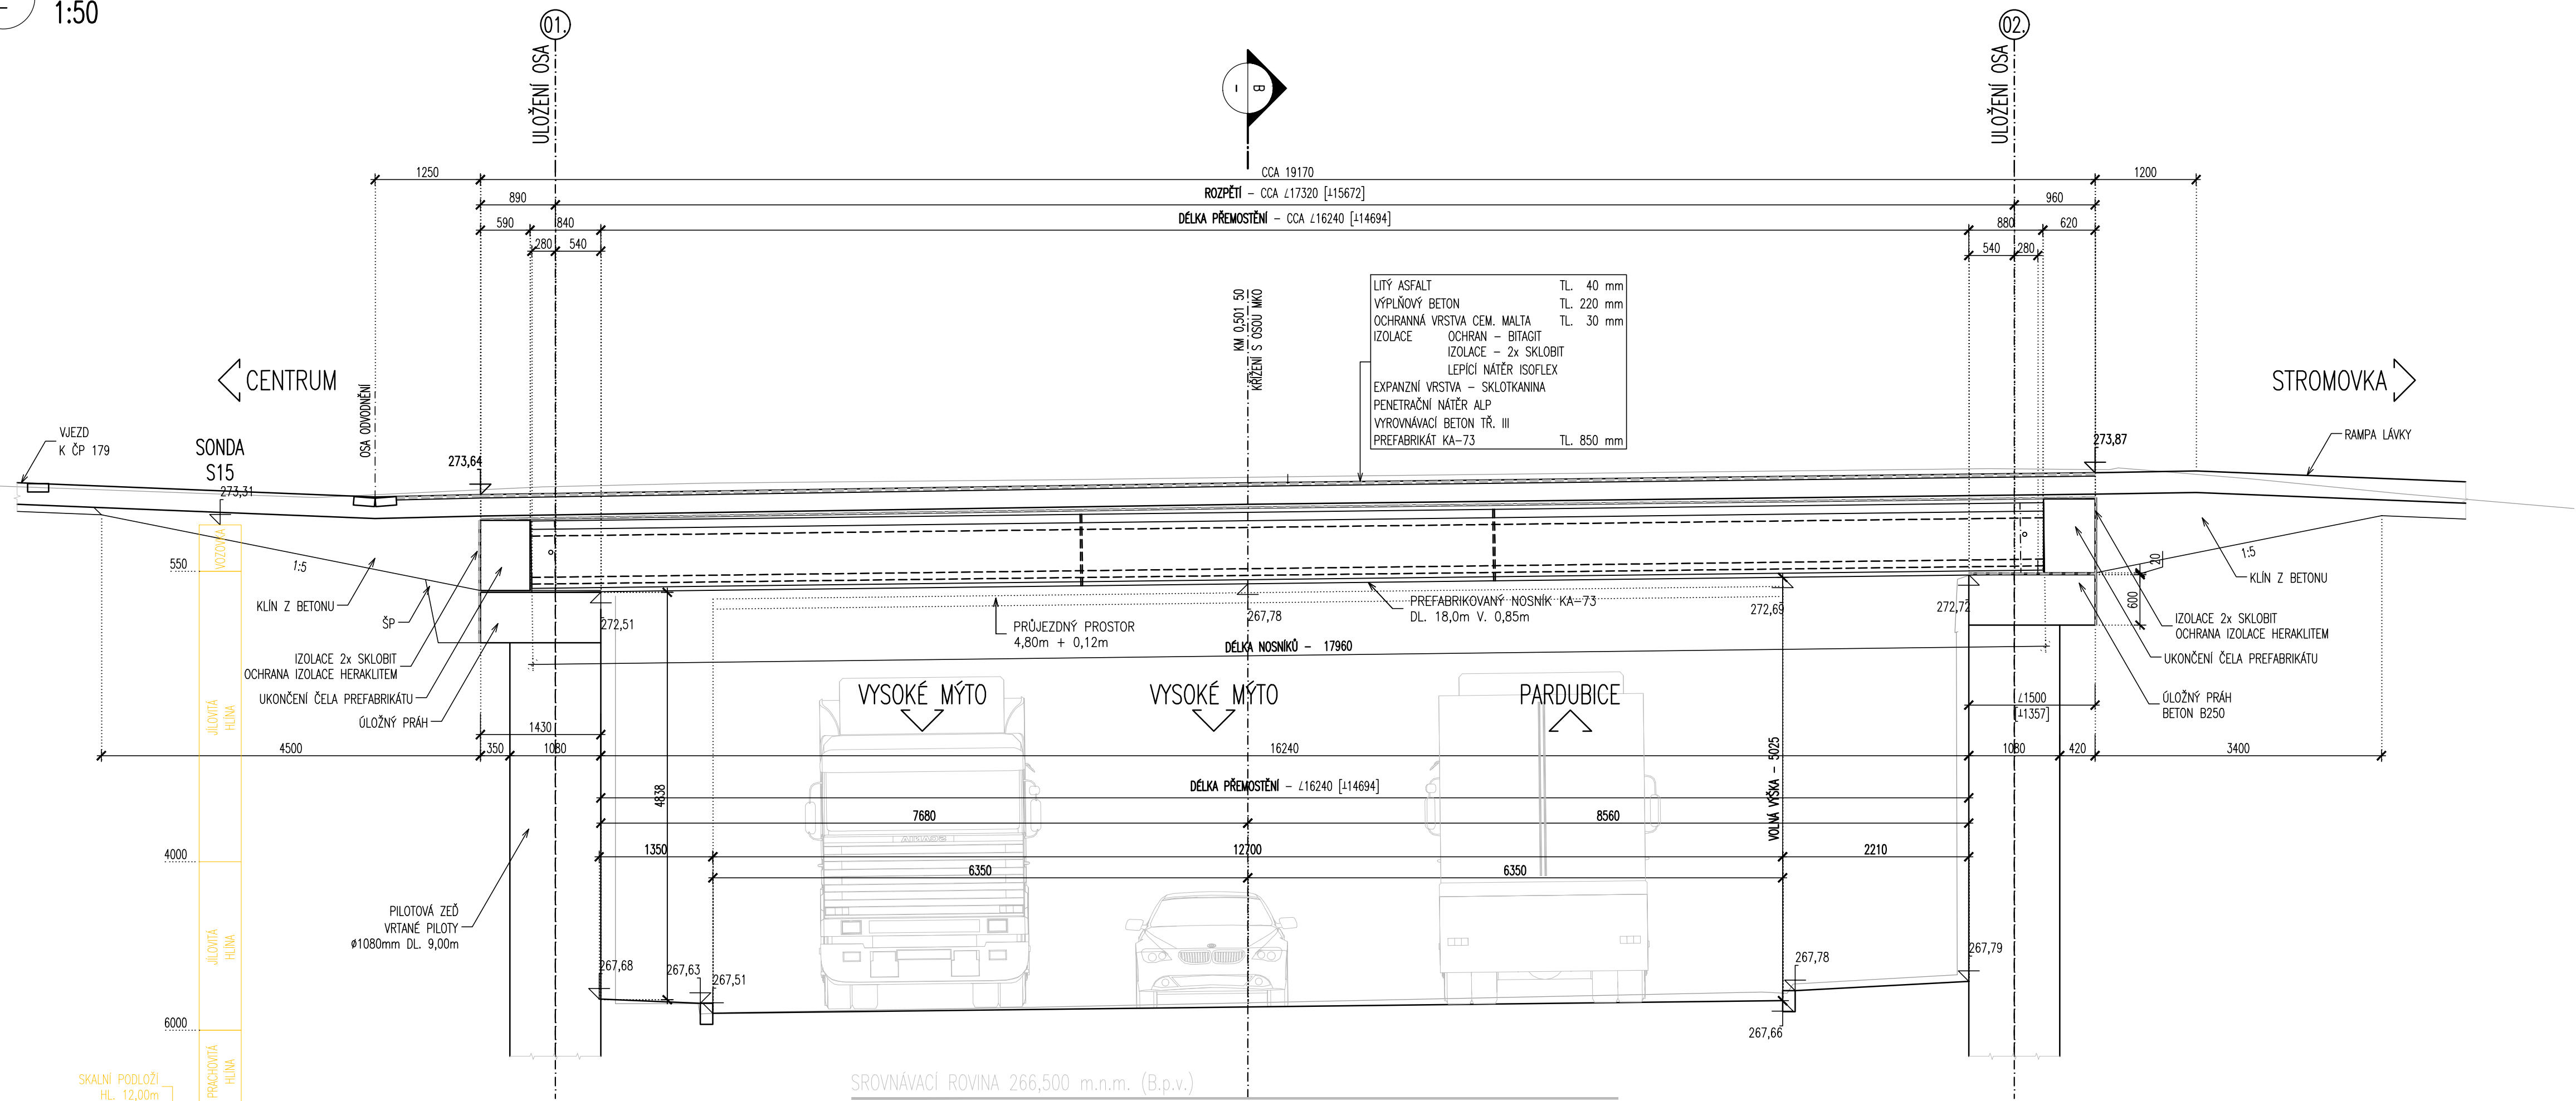


B
-
1:50

PŘÍČNÝ ŘEZ

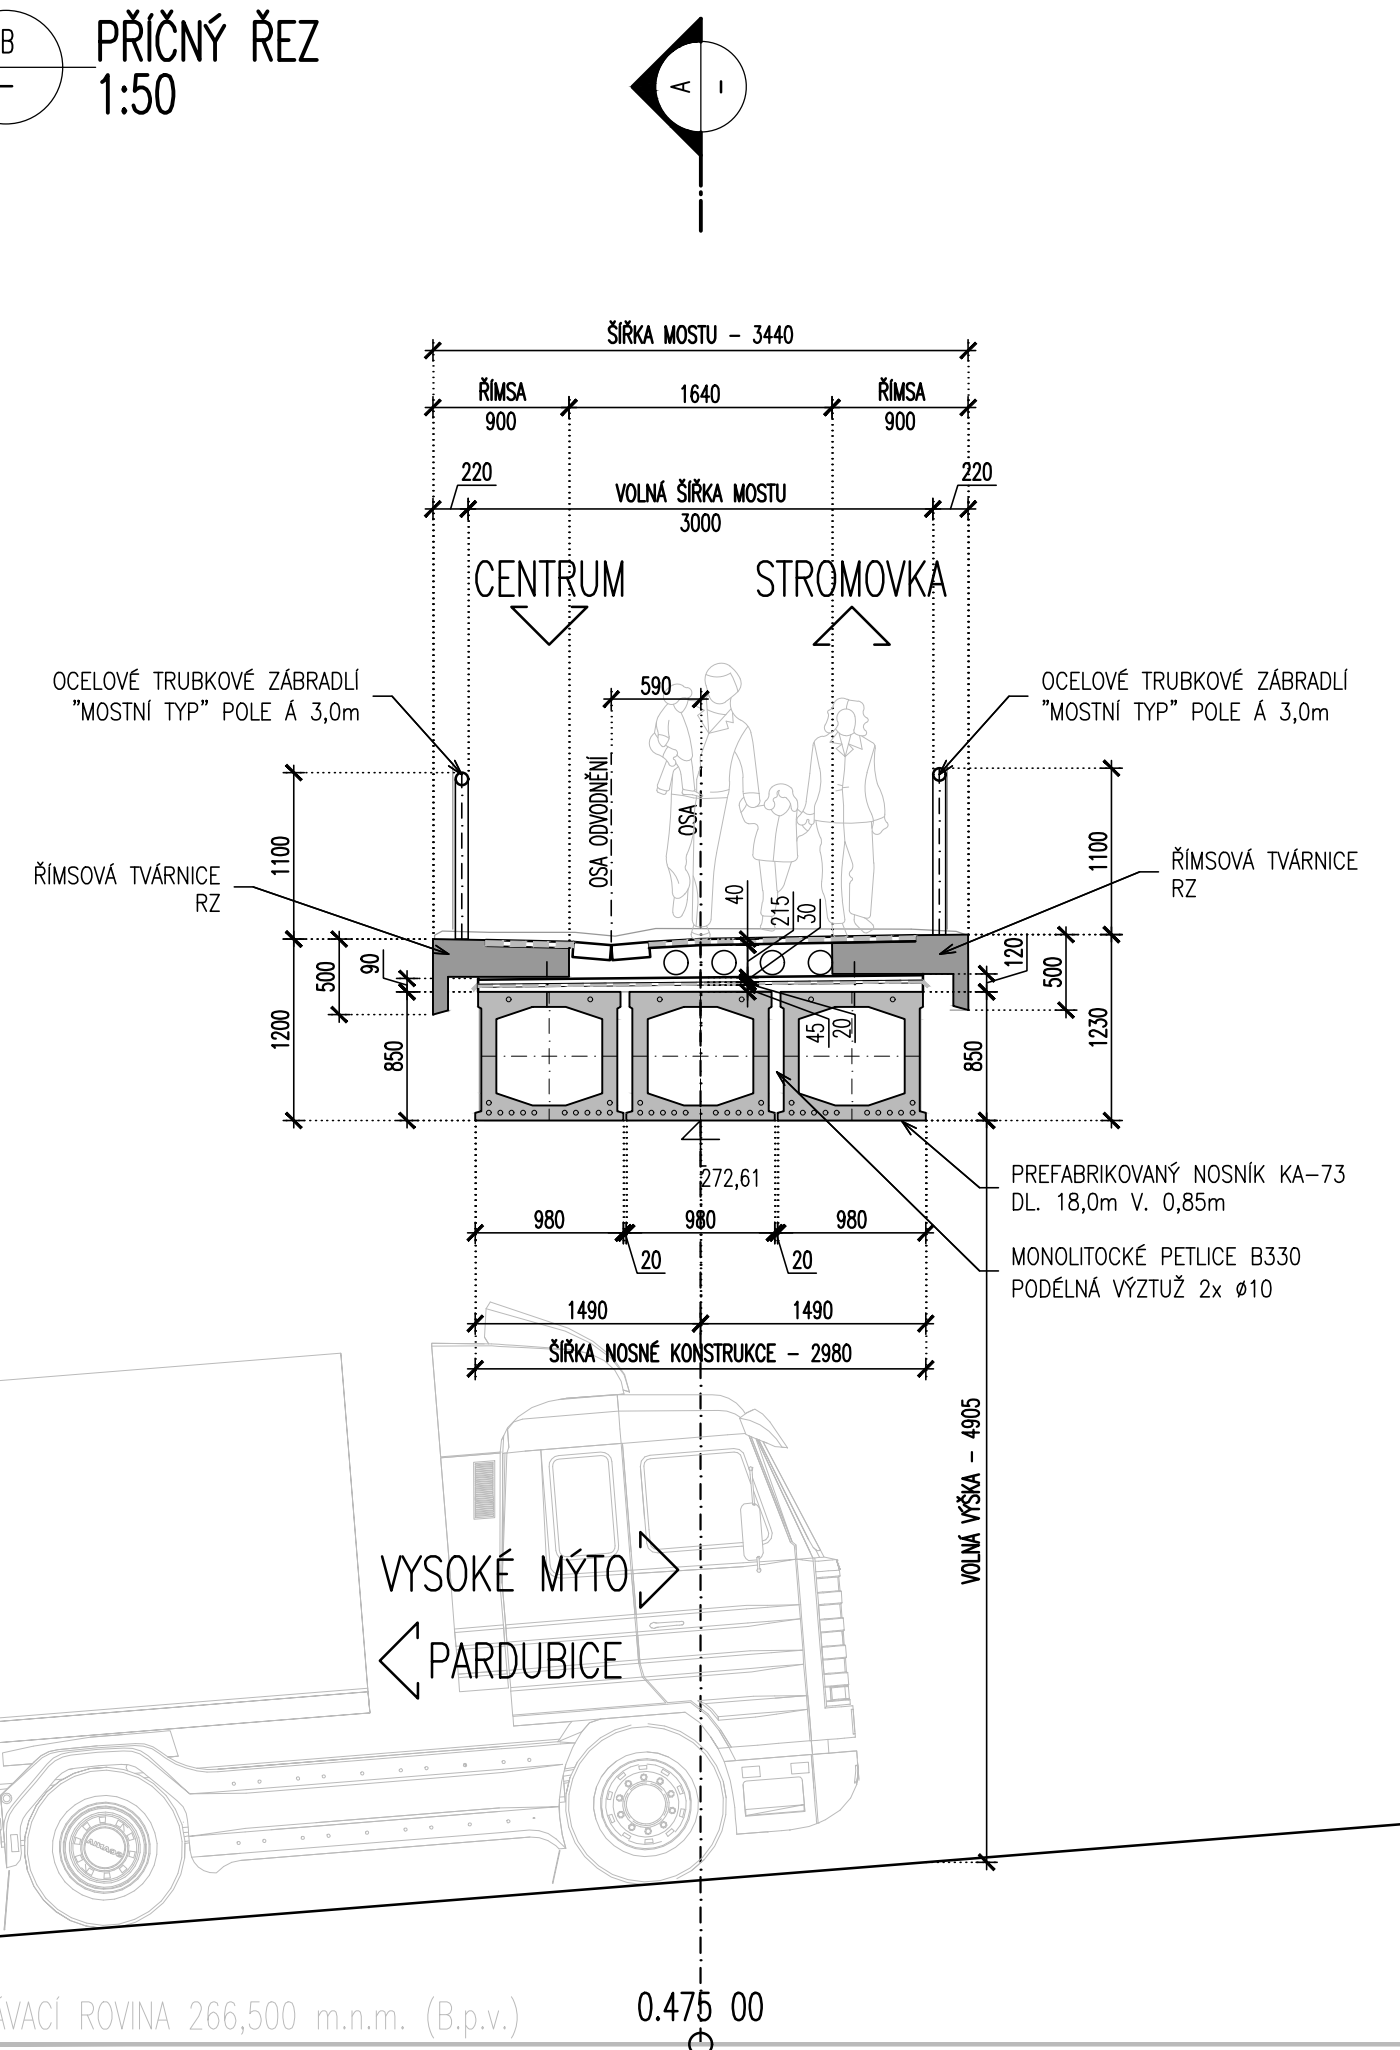


A
-
1:250

PODÉLNÝ ŘEZ PILOTOVÉ STĚNY - 01.

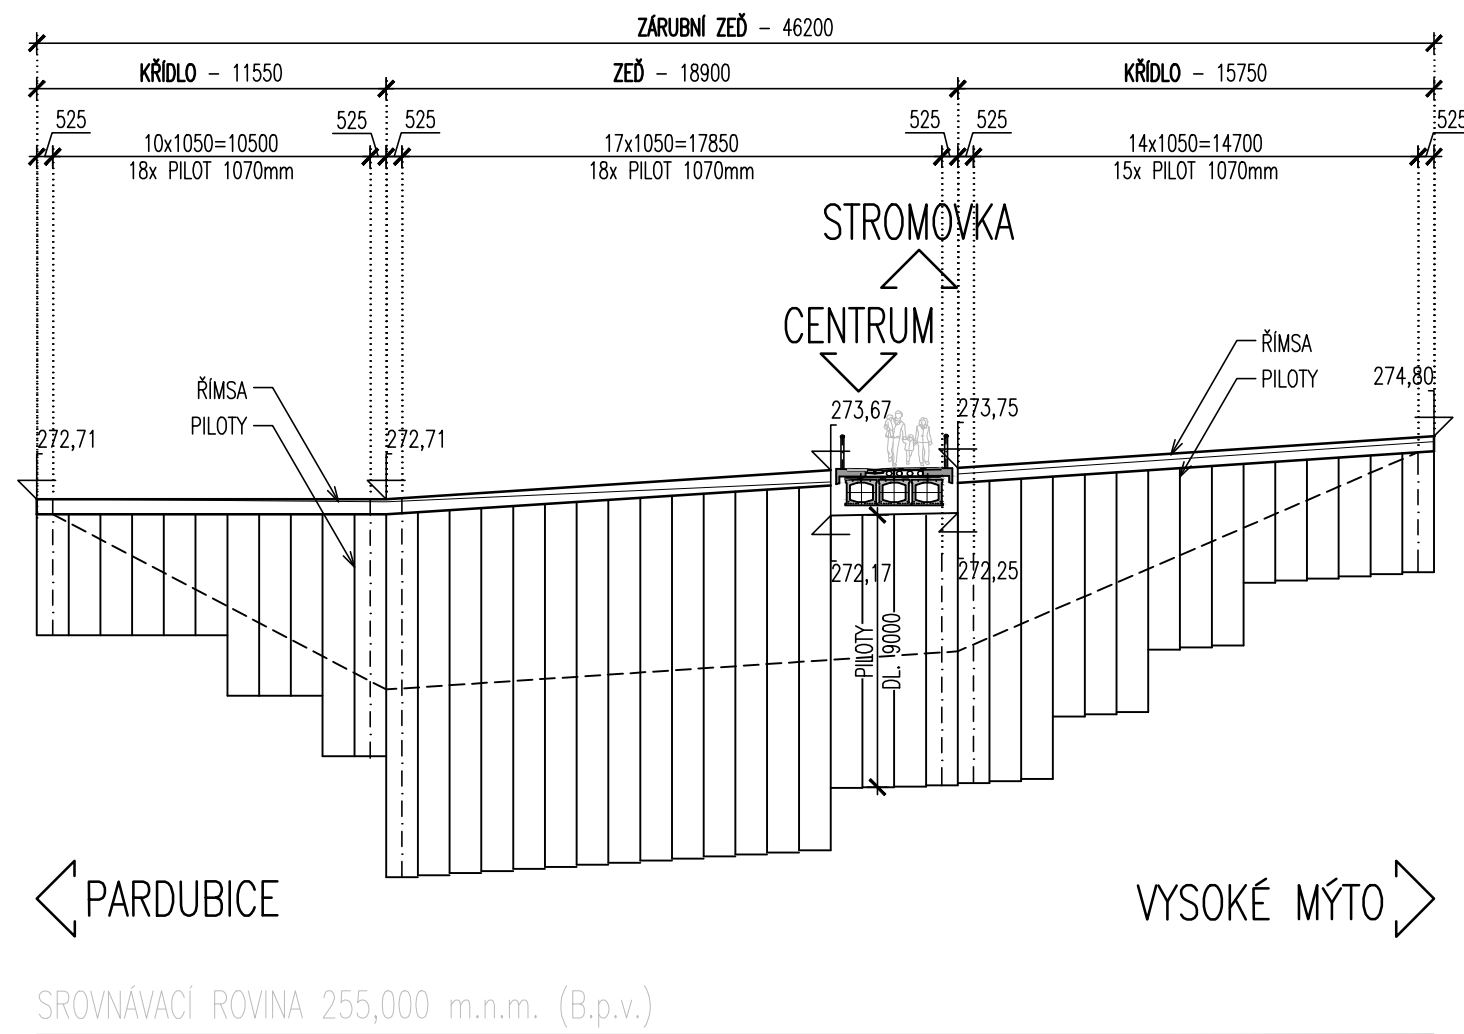


A
-
1:150

PODÉLNÝ ŘEZ OPĚRNÉ KONSTRUKCE- 02.

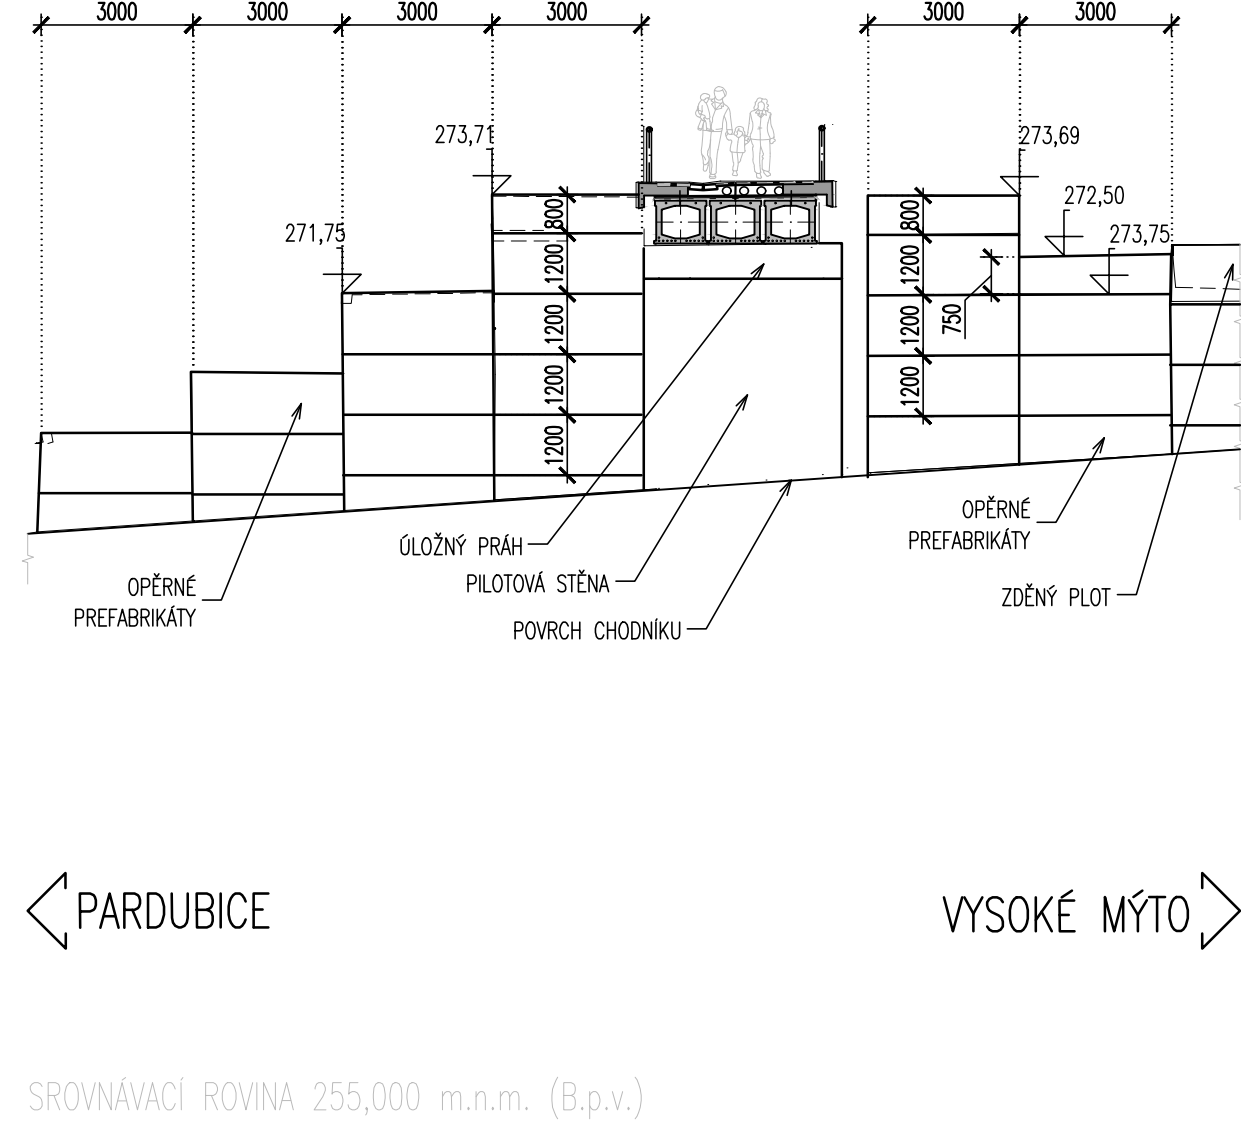

B
-
1:50

DETAIL - OPĚRNÝ PREFA. DÍLCE

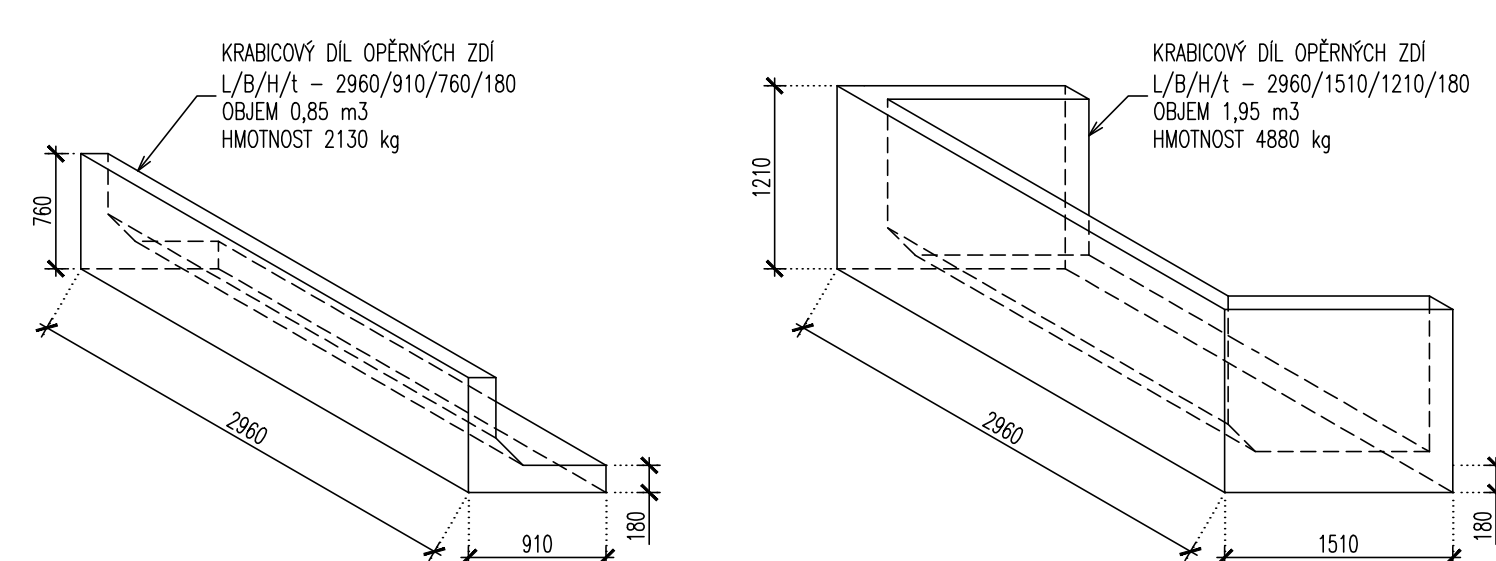

MATERIÁLY - STÁVAJÍCÍ

KONSTRUKČNÍ BETONY:	ČSN 73 2001:1970	ČSN EN 206-1
ŽB. MONOLITICKÉ ÚLOŽNÉ PRAHY	B250	C20/25
ŽB. PŘEDPÍJATÉ PREFABRIKOVANÉ NOSNÍKY KA-73	B500	C35/45 (DIAGNOSTIKA C35/45)
ŽB. MONOLITICKÁ PETLICE	B330	C25/30
ŽB. MONOLITICKÁ VYROVNÁVACÍ VRSTVA	B175	C12/15

VÝZTUŽ:

BETONÁŘSKÁ VÝZTUŽ	10 425 (v)
PŘEDPÍJACÍ VÝZTUŽ	Ø PZ 4,5mm
V OCELOVÉM BEZEŠVÉM KANÁLKU Ø32mm	

D.
DUSP+PDPS

SOUŘADNICOVÝ SYSTÉM: S-JTSK		VÝŠKOVÝ SYSTÉM: BpV	
KRESLIL:	KOLEKTIV		
ZPRACOVAL:			
TECHNICKÁ KONTROLA:			
ZODPOVĚDNÝ PROJEKTANT:			
HLAVNÍ PROJEKTANT:		FÖRSTEROVA Č.P. 175, 566 01 VYSOKÉ MÝTO EMAIL: MOSBOSPROJEKT.CZ	
KRAJ: CHRUDIM	OKRES: CHRUDIM	OBEC: CHRUDIM	STUPEŇ: DUSP+PDPS
INVESTOR: MĚSTO CHRUDIM, RESELOVO NÁMĚSTÍ 77, 537 16 CHRUDIM I	ZAK.ČÍSLO: 2144-19-4		ARCHIVNÍ ČÍSLO: 2144
AKCE:	OPRAVA LÁVKY L20 V UL. MORAVSKÁ, CHRUDIM		DATUM: 10/2020
OBJEKT: D.2. - SO 201 OPRAVA LÁVKY L20 V UL. MORAVSKÁ, CHRUDIM	FORMÁT: 8x44		MĚŘÍTKO: 1:250, 1:50, 50, 25
OBSAH:	STÁVAJÍCÍ STAV - ŘEZY		ČÍSLO SOUPRAVY: ČÍSLO PŘÍLOHY: D.2.2.2.