


|                                  |   |                            |                              |                          |                     |
|----------------------------------|---|----------------------------|------------------------------|--------------------------|---------------------|
| <b>Okres:</b>                    | <b>Chrudim</b>                                      | <b>Katastr.území:</b>      | <b>Chrudim</b>               | <b>Mapa 1:25000:</b>     | <b>13-423</b>       |
| <b>Vrtnístr:</b>                 | <b>David Chvojka</b>                                | <b>Hladina podz. vody:</b> | <b>Zjištěná kontaminace:</b> | <b>Y:</b>                | <b>648 491.13</b>   |
| <b>Datum provedení - od:</b>     | <b>23.9.2013</b>                                    | <b>ustálená Z/hl.[m]:</b>  | <b>255.37/14.63</b>          | <b>X:</b>                | <b>1 069 458.05</b> |
| <b>- do:</b>                     | <b>24.9.2013</b>                                    | <b>naražená Z/hl.[m]:</b>  | <b>252.00/18.00</b>          | <b>Z terén [m]:</b>      | <b>270.00</b>       |
| <b>Typ soupravy:</b>             | <b>HVS 245</b>                                      |                            |                              | <b>Odměrný Bod [m]:</b>  | <b>270.00</b>       |
| <b>Technologie:</b>              | <b>Ponornými kladivý se vzduchovým proplachem</b>   |                            |                              | <b>Hloubka vrtu [m]:</b> | <b>29.87</b>        |
| <b>Materiál vnitřní pažnice:</b> | <b>Tvrzený PVC ČSN 64 3215, PVC objímky s vruty</b> |                            |                              | <b>Souř.systémy:</b>     | <b>JTSK / Balt</b>  |

| Vrtání: hloubky[m]průměr[mm] |     |  | Pažnice: hloubky[m] materiál průměr[mm] perf. |               |                   | Pažnice: hloubky[m] materiál průměr[mm] perf. |  |  | Pažnice: hloubky[m] materiál průměr[mm] perf. |  |  |
|------------------------------|-----|--|---|---------------|-------------------|---|--|--|---|--|--|
| 0.00 - 12.00                 | 254 |  | 1   | 0.00 - 6.50   | PVC 110 plná      |   |  |  |   |  |  |
| 12.00 - 29.87                | 165 |  | 1   | 6.50 - 28.60  | PVC 110 PŠ-1.0 8% |   |  |  |   |  |  |
|                              |     |  | 1   | 28.60 - 29.87 | PVC 110 plná      |   |  |  |   |  |  |

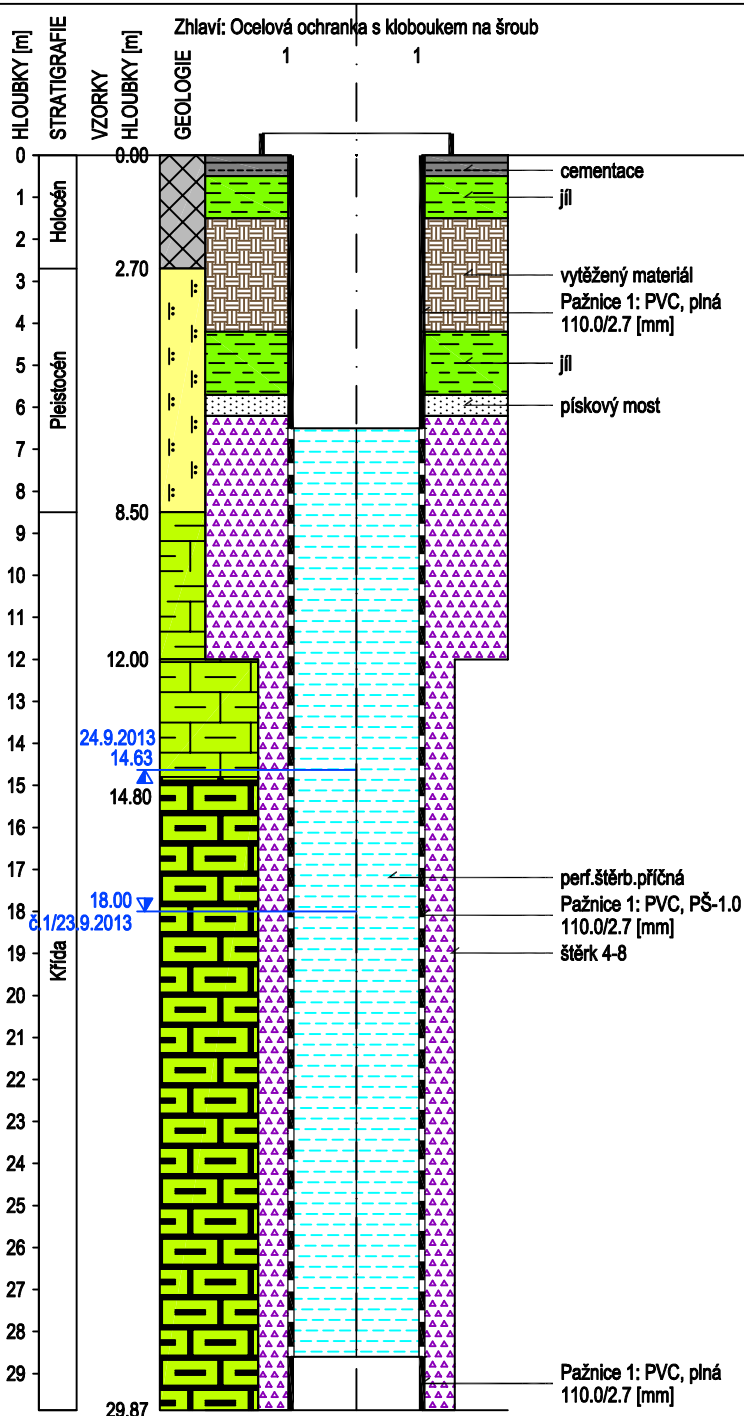

| do    | GEOLOGICKÝ POPIS HORNIN   |
|-------|---|
| 2.70  | 1: Navážka, redeponovaná sprašová hlína s organickou příměsí, hnědá                   |
| 8.50  | 81: Spraš, světle hnědá, žlutohnědá, jemně písčitá, slabě slídnatá, středně plastická |
| 12.00 | 126: Jíl prachovitý, žlutohnědý, šedozeleň (slín)                                     |
| 14.80 | 128: Slínovec písčitý, zvětralý, hnědošedý  |
| 29.87 | 130: Slínovec písčitý, pevný, šedý  |

**Legenda:** Vzorky s číslem labor. rozboru. Podzemní voda s číslem hladiny.

|                 |                    |                    |
|-----------------|--------------------|--------------------|
| UCHR            | NEL                | ■ těžké kovy       |
| CIU             | BTEX               | PAU                |
| ☒ mikrobiologie | ☒ vodní výluh      | □ jiný             |
| ● agresivita    | ▼ naražená hladina | ▲ ustálená hladina |

Perforace: PŠlxxx šterbinová, podélná PŠ-xxx šterbinová, příčná  
PVdxxx vrtaná, průměr xxx je velikost šterbiny/otvoru v mm

**Poznámka:**

**Název akce: Transporta Chrudim, sanační práce 2013**

**Měřítko: 1: 180**

**Zak. číslo: 2398 04 015**

**Dokumentoval: Mgr. Komberec**

**Vyhodnotil:** Mgr. Komberec

Zpracoval: Mgr. Komberec

Příloha č.: x.29