


Vodní zdroje Ekomonitor, spol. s r.o. 537 01 Chrudim, Píšťovy 820		<b>HYDROGEOLOGICKÁ DOKUMENTACE VRTU</b>		<b>T-28</b>
Okres:	Chrudim	Katastr.území:	Chrudim	Mapa 1:25000: 13-423
Vrtmistr:	M. Tomek	Hladina podz. vody:	Zjištěná kontaminace:	Y: 648 365.55
Datum provedení - od:	25.11.2009	ustálená Z/hl.[m]:	256.74/16.28	X: 1 089 256.02
- do:	30.11.2009			Z terén [m]: 273.00
Typ soupravy:	Rotamec R-50			Odměrný Bod [m]: 273.00
Technologie:	Ponornými kladivý se vzduchovým proplachem			Hloubka vrtu [m]: 30.00
Materiál vnitřní pažnice:	Tvrzený PVC ČSN 64 3215, PVC objímky s vrutý			Souř.systémy: JTSK / Balt
Vrtání: hloubky[m]průměr[mm] Pažnice: hloubky[m] materiál průměr[mm] perf. Pažnice: hloubky[m] materiál průměr[mm] perf. Pažnice: hloubky[m] materiál průměr[mm] perf. 0.00 - 14.50 270 1 0.00 - 16.00 PVC 160 plná 14.50 - 30.00 220 1 16.00 - 25.00 PVC 160 PŠ-1.5 30% 1 25.00 - 26.50 PVC 160 plná 1 26.50 - 28.50 PVC 160 PŠ-1.5 30% 1 28.50 - 30.00 PVC 160 plná				

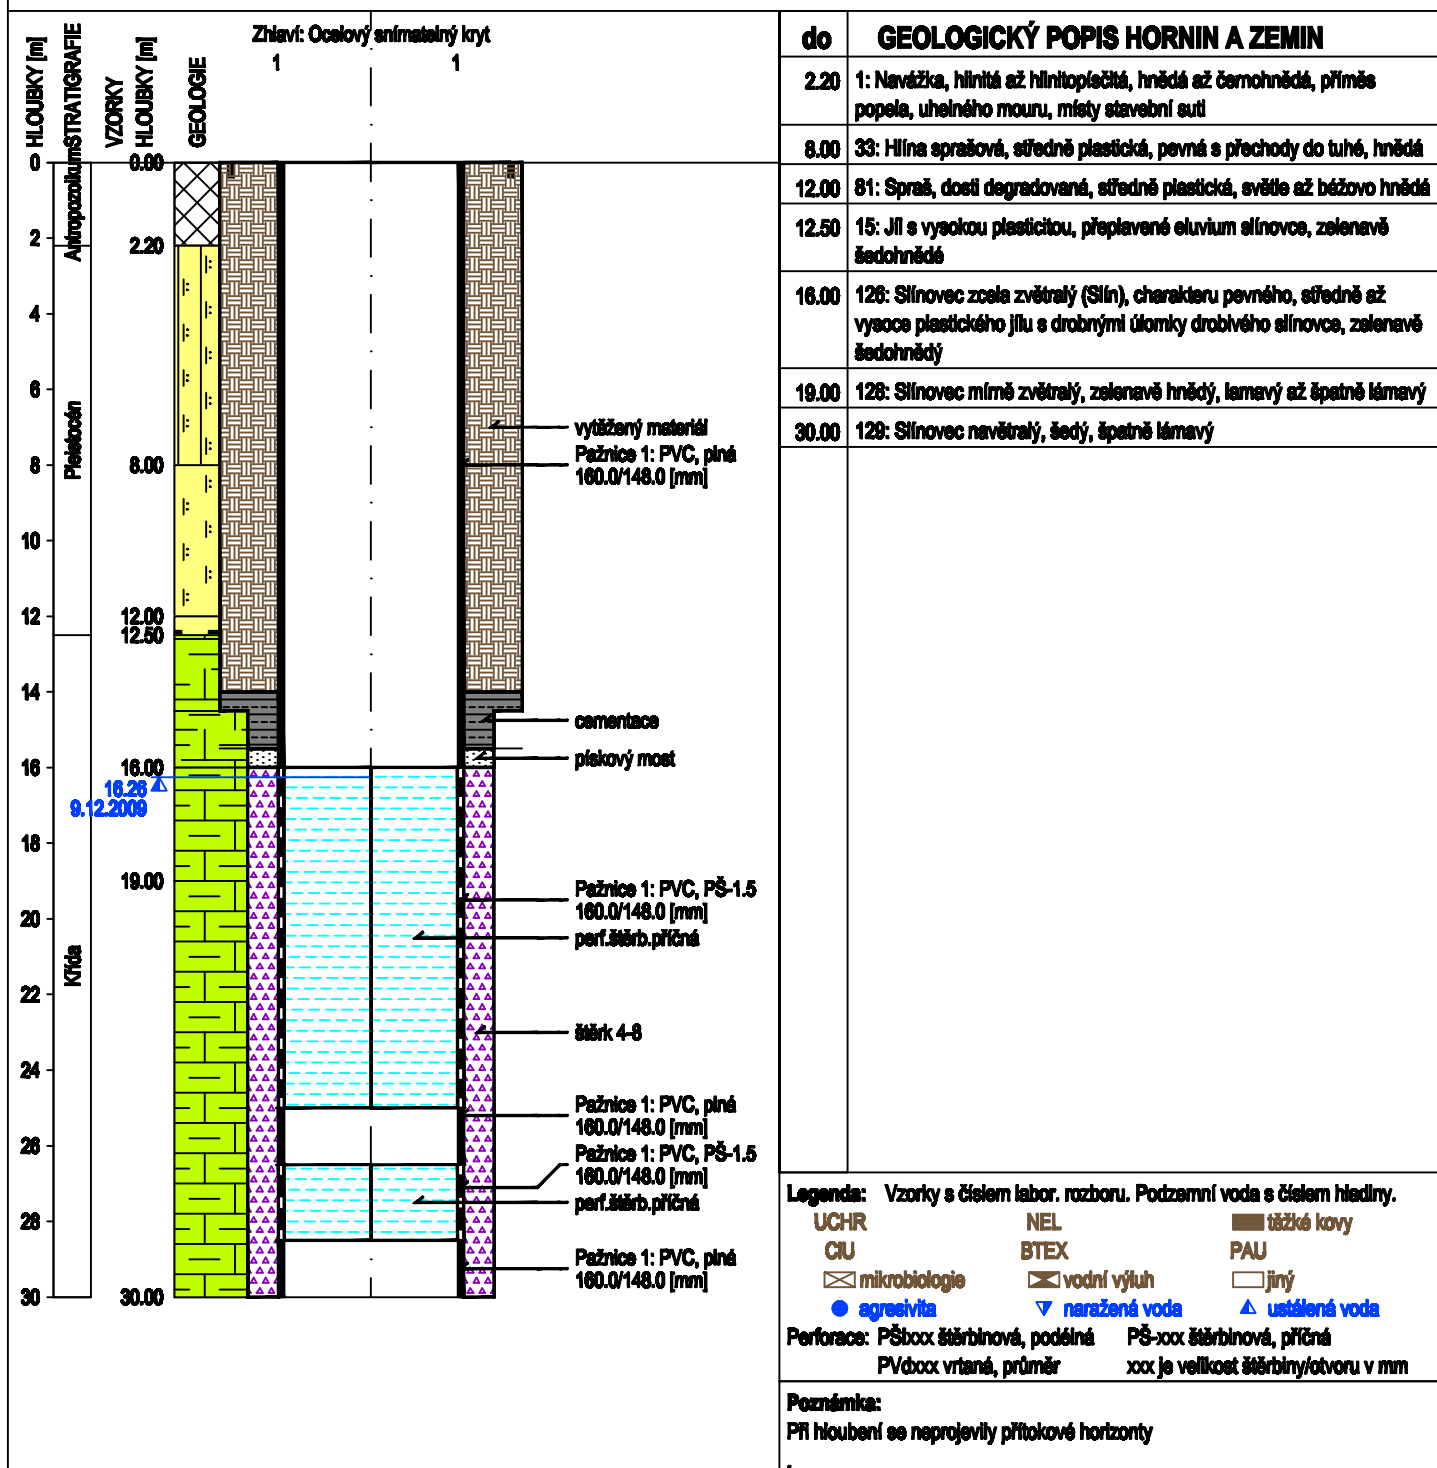

Název akce: Chrudim Transporta, Sanační práce	Měřítko: 1: 200	Zak. číslo: 2398 04 015
Dokumentoval: Ing. J.Drahokoupil Vyhodnotil: Ing. J.Drahokoupil	Zpracoval: Ing. J.Drahokoupil	Příloha č.: .1