


**T-1-3C**

<b>Okres:</b>	<b>Chrudim</b>	<b>Katastr.území:</b>	<b>Chrudim</b>	<b>Mapa 1:25000:</b>	<b>13-423</b>
<b>Vrtnístr:</b>	<b>David Chvojka</b>	<b>Hladina podz. vody:</b>	<b>Zjištěná kontaminace:</b>	<b>Y:</b>	<b>648 517.86</b>
<b>Datum provedení - od:</b>	<b>18.9.2013</b>	<b>ustálená Z/hl.[m]:</b>	<b>255.48/14.52</b>	<b>X:</b>	<b>1 069 502.33</b>
<b>- do:</b>	<b>19.9.2013</b>	<b>naražená Z/hl.[m]:</b>	<b>253.00/17.00</b>	<b>Z terén [m]:</b>	<b>270.00</b>
<b>Typ soupravy:</b>	<b>HVS 245</b>			<b>Odměrný Bod [m]:</b>	<b>270.00</b>
<b>Technologie:</b>	<b>Ponornými kladivý se vzduchovým proplachem</b>			<b>Hloubka vrtu [m]:</b>	<b>29.60</b>
<b>Materiál vnitřní pažnice:</b>	<b>Tvrzený PVC ČSN 64 3215, PVC objímky s vruty</b>			<b>Souř.systémy:</b>	<b>JTSK / Balt</b>

Vrtání: hloubky[m]	průměr[mm]	Pažnice: hloubky[m]	materiál	průměr[mm]	perf.	Pažnice: hloubky[m]	materiál	průměr[mm]	perf.	Pažnice: hloubky[m]	materiál	průměr[mm]	perf.
0.00 - 9.60	245	1	0.00 - 6.50	PVC	110	plná							
9.60 - 29.60	165	1	6.50 - 28.60	PVC	110	PŠ-1.0 10%							
		1	28.60 - 29.60	PVC	110	plná							

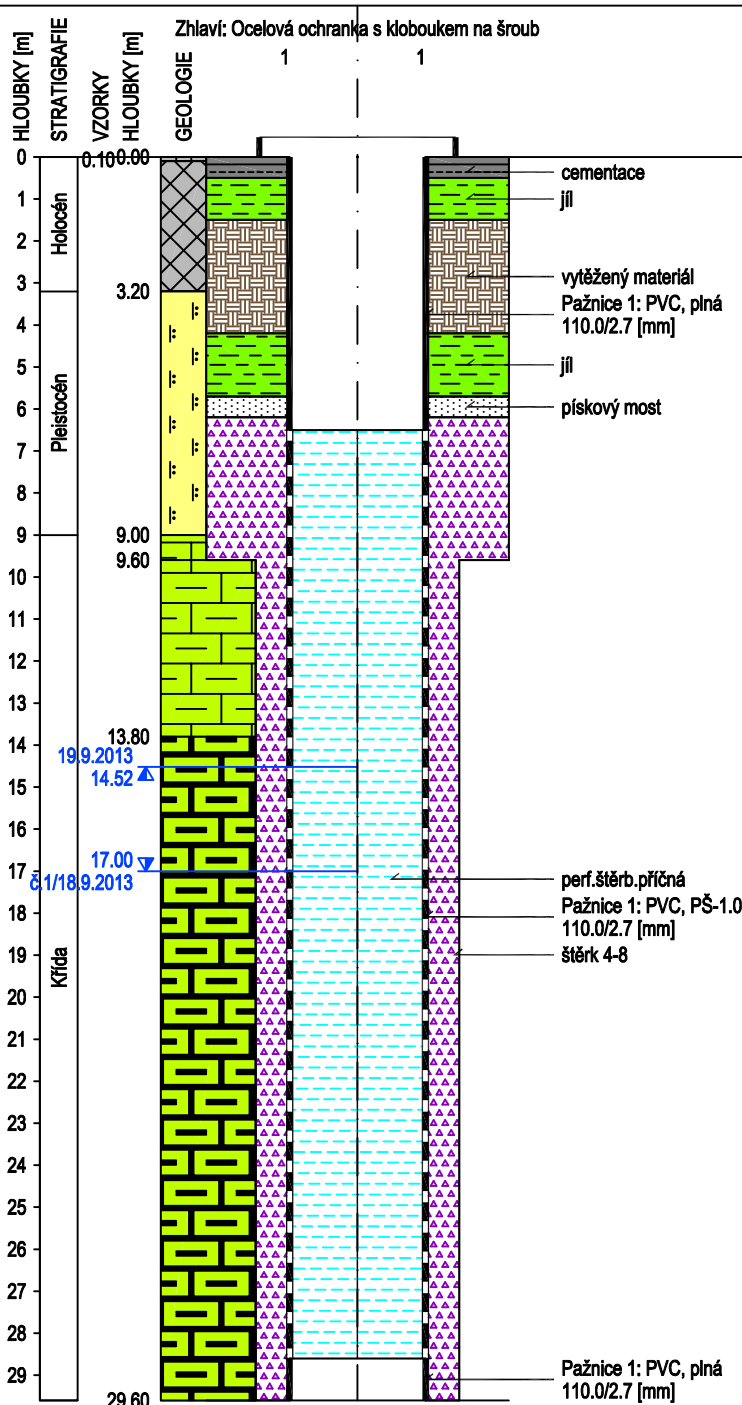

do	<b>GEOLOGICKÝ POPIS HORNIN</b>
0.10	2: Humózní vrstva, kořenový bal
3.20	1: Navážka, hnědá jílovitá hlína s šedým jílem a úlomky hornin, úlomky cihel
9.00	81: Spraš, světle hnědá, žlutohnědá, jemně písčitá, slabě slídnatá, středně plastická
9.60	126: Jíl prachovitý, žlutohnědý, šedozelený (slín)
13.80	128: Slínovec písčitý, zvětralý, hnědošedý
29.60	130: Slínovec písčitý, pevný, šedý

**Legenda:** Vzorok s číslom labor. rozboru. Podzemný voda s číslom hladiny.

UCHR NEL těžké kovy  
 CIU BTEX PAU  
 ☒ mikrobiologie ☒ vodní výluh ☐ jiný  
 ● agresivita ▼ naražená hladina ▲ ustálená hladina

Perforace: PŠlxxx šterbinová, podélná      PŠ-xxx šterbinová, příčná  
PVdxxx vrtaná, průměr      xxx je velikost šterbiny/otvoru v mm

**Poznámka:**

**Název akce: Transporta Chrudim, sanační práce 2013**

Měřítko: 1: 180

**Zak. číslo: 2398 04 015**

**Dokumentoval: Mgr. Komberec**

**Vyhodnotil:** Mgr. Komberec

**Zpracoval: Mgr. Komberec**

**Příloha č.: x.20**