


KATASTRÁLNÍ ÚZEMÍ:	CHrudim
DRUH POVRCHU ÚZEMÍ:	ZELEŇ

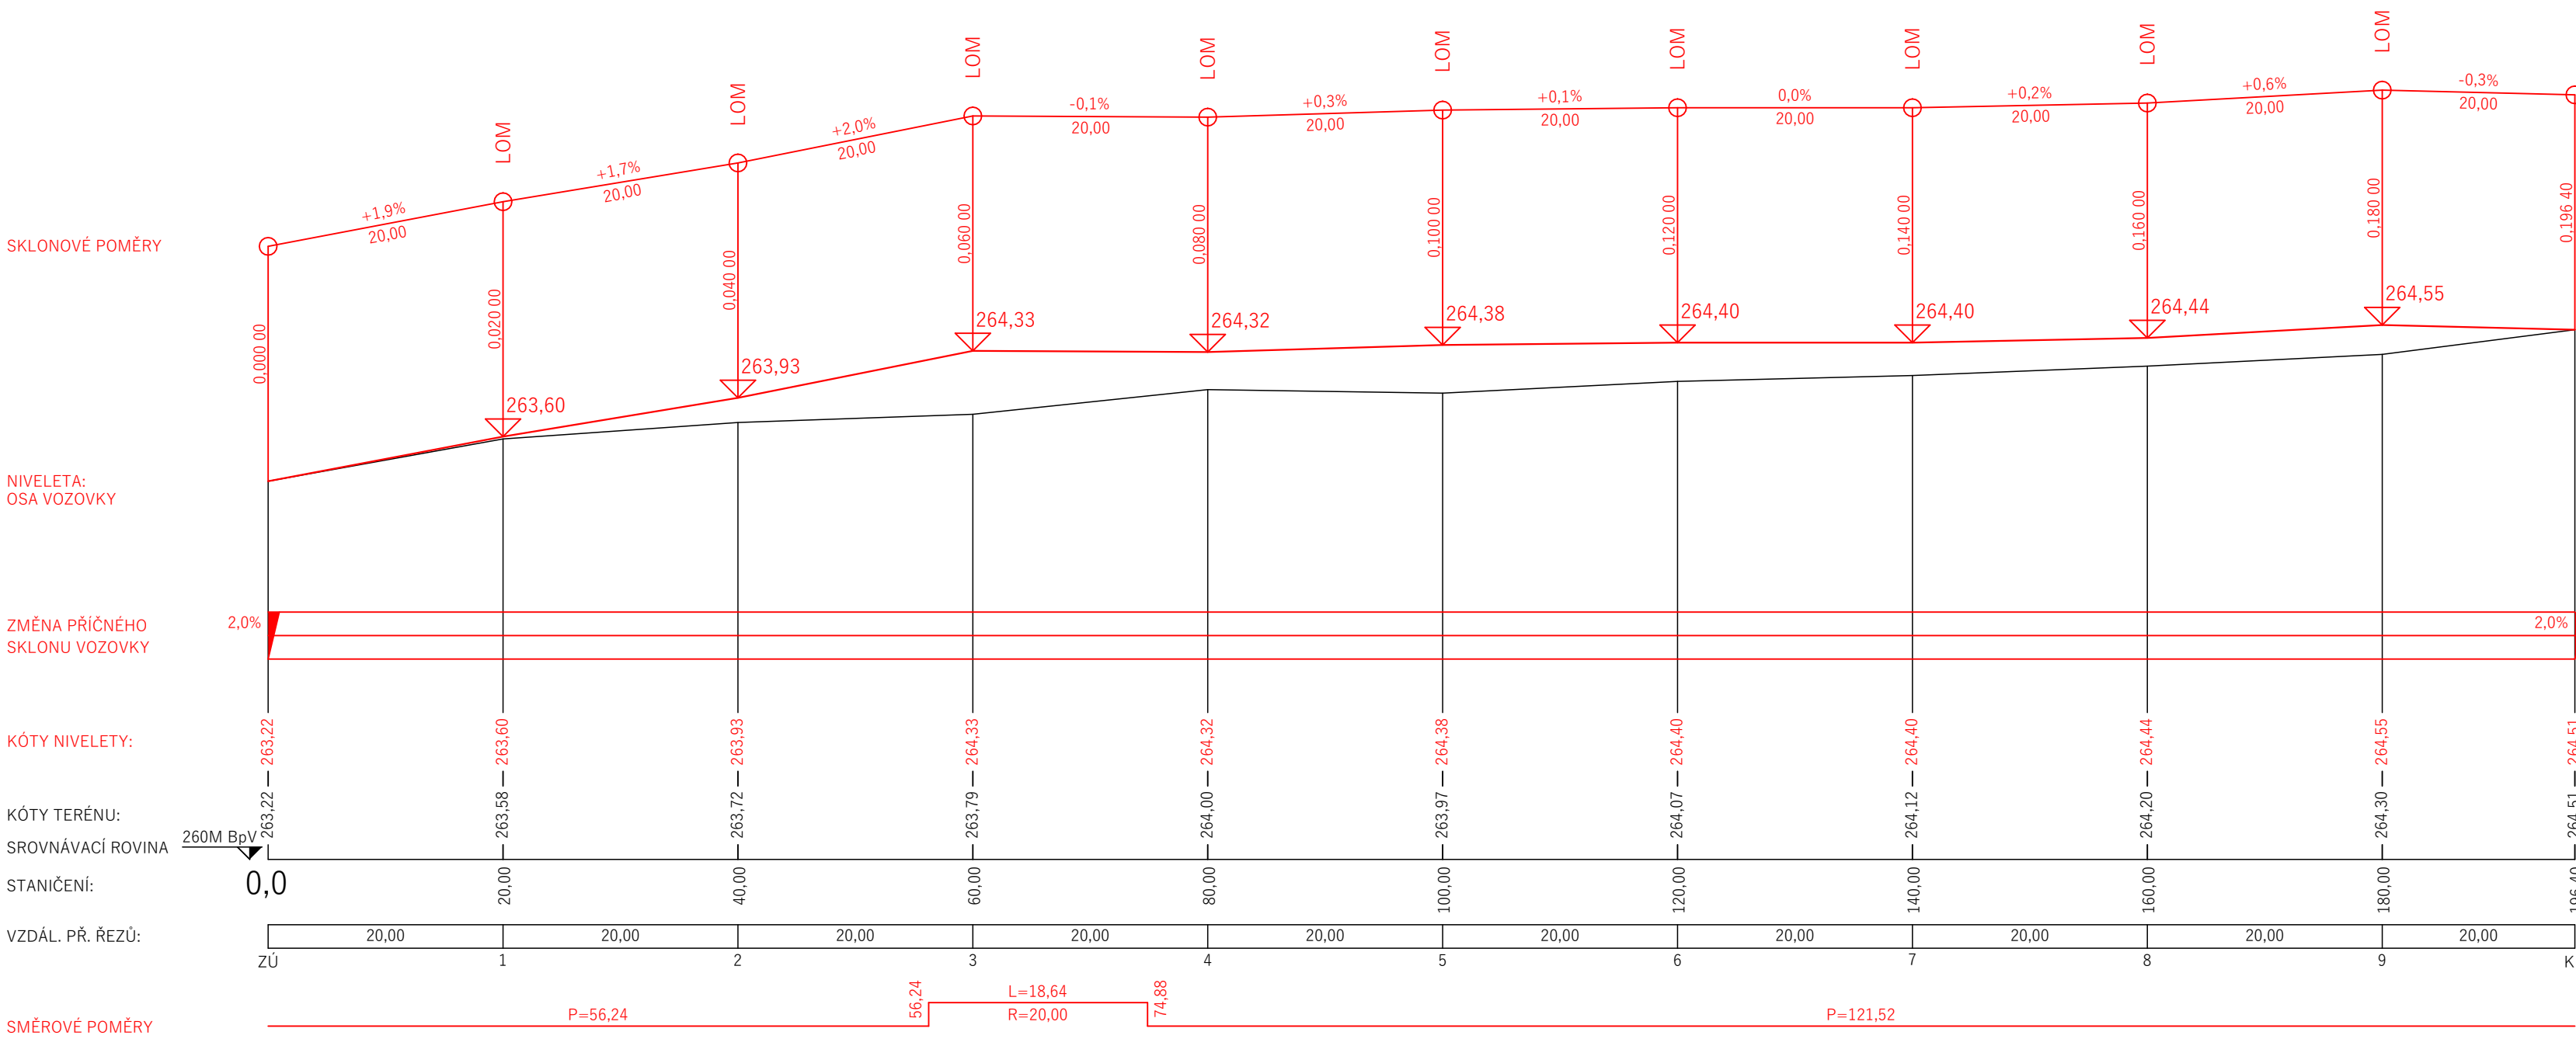

OBJEDNATEL

MĚSTO CHRUDIM
RESSELOVO NÁMĚSTÍ 77
537 01 CHRUDIM

ZHOTOVITEL - GENERÁLNÍ PROJEKTANT

DI PROJEKT s.r.o.
CHELČICKÉHO 686
533 51 PARDUBICE- ROSICE

WWW.DIPROJEKT.CZ
DIP@DIPROJEKT.CZ
+420 773749120

Č. ZAKÁZKY	081/2021	VEDOUČÍ PROJEKTU	MIROSLAV BAŤA, DIS.	
DATUM	09/2021	VYPRACOVAL	MIROSLAV BAŤA, DIS.	
STUPEŇ	DSP	ZODP. PROJEKTANT	LUKÁŠ TRÁSÁK, DIS.	
FORMÁT	4xA4	AKCE:		
MĚŘÍTKO	1:500/50	VÝSTAVBA CHODNÍKU V ULICI VRCHOVSKÁ A ČASLAVSKÁ, MARKOVICE		
Č. PŘÍLOHY	Č. PARÉ	PŘÍLOHA:		PODÉLNÝ PROFIL

D.1.1.3